


- SUPRAFATA DE A GENERAT PUIZ
- CALCULUL ZONEI DE CERCINAT PUIZ
- Pct. X
- Distanta
- Stalp beton
- Galgar
- Gard beton
- Camin
- Gard plasa samia
- Gard metalic

- SUPRAFATA PUIZ STUDIAT
- CALCULUL ZONEI STUDIATE
- Pct. X
- Distanta
- 200 316058.288 404659.502 19.40
- 400 316059.408 404660.518 19.40
- 44 215026.235 40410.971 40.20
- 27 214904.882 40426.135 52.91
- 283 315074.224 40426.789 2.11
- 283 315074.688 40427.137 5.23
- 283 315074.704 40426.685 58.57
- 283 315004.315 40433.220 10.39
- 283 314888.978 40432.777 85.30
- 283 315004.388 40433.502 ...
- Str.1 Dec. mp

- SUPRAFATA PUIZ STUDIAT
- CALCULUL ZONEI STUDIATE
- Pct. X
- Distanta
- 400 316059.408 404660.518 19.40
- 44 215026.235 40410.971 40.20
- 27 214904.882 40426.135 52.91
- 308 315100.792 40426.376 17.04
- 404 315101.068 40430.690 75.31
- 200 315003.288 40432.677 106.77
- 401 314887.961 40432.277 55.99
- 400 316058.288 40433.502 ...
- Str.1 Dec. mp

	EXISTENT MP.	%
CIRCULATIE CAROSABILA	5777	16,4%
CIRCULATIE PIETONALA	3490	9,7%
LOCUINTE REGIM MIC DE INALTIME	13971	40,0%
LOCUINTE REGIM MEDIUM/ARE DE INALTIME	4013	14,5
ZONA INSTITUTII PUBLICE SI SERVICII	7144.2	20,4%
ZONA CU DESTINATIE SPECIALA	-	-
SPATII PLANTATE -AGREMENT-SPORT	489	1,4%
SUPRAFATA PUIZ STUDIAT	34885	100%

VERIFICATOR	NUMR	SEMNAFURA	CERINTE	REPERE REZOLUTIA
SC-SOFTPROJECT S.R.L.				Beneficiar: SC VILAMIR COM SRL nr. Savuluc Florin
specificatie	nume	semnatura	scara	
	Str. CISMARU ADRIANA	<i>Adriana T. Cismaru</i>	1:500	
PROIECTANT	Str. CISMARU ADRIANA			Str. 2 - PLANUL DE CONSTRUCII SITUAȚIE EXISTENTE DETAȚATE pt. zone care fac obiectul PUIZ
DESENAT	Str. CISMARU ADRIANA			
				Str. 2 - PLANUL DE CONSTRUCII SITUAȚIE EXISTENTE DETAȚATE pt. zone care fac obiectul PUIZ

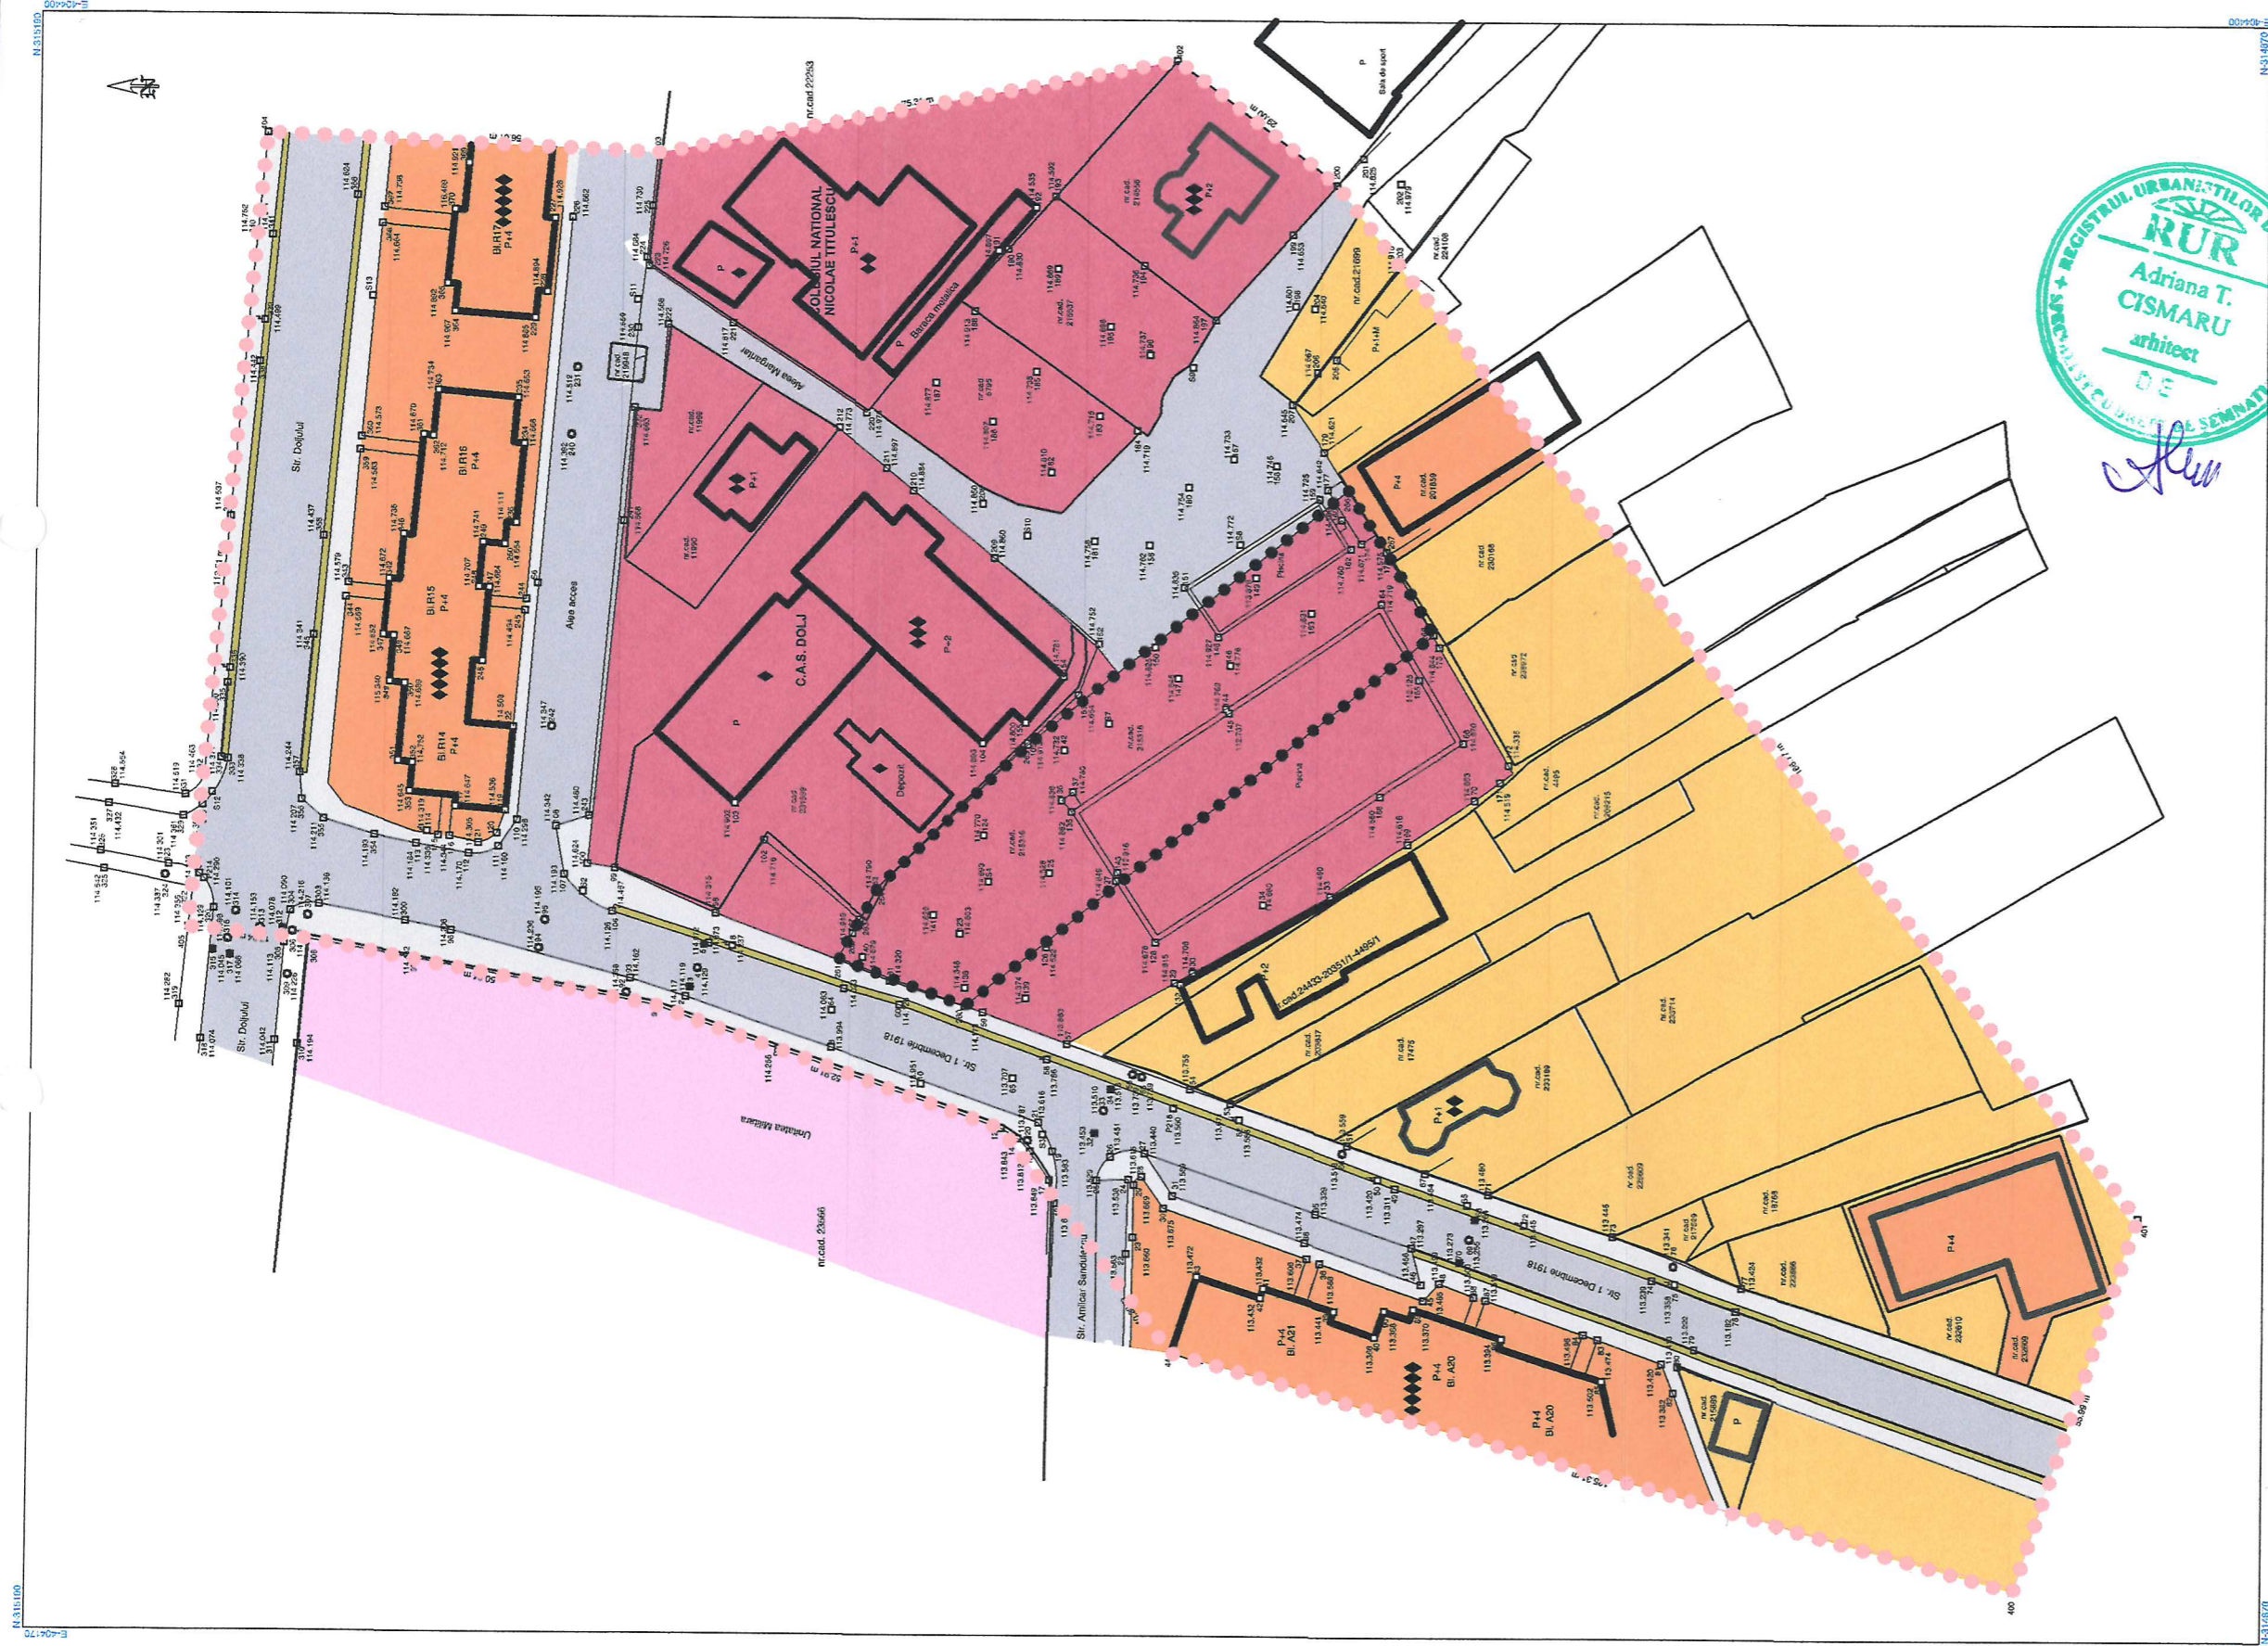

- ● ● ● SUPRAFATA CE A GENERAT PUZ
- ● ● ● SUPRAFATA PUZ STUDIAT
- ◆◆◆◆◆◆ Regim maxim de inaltime, nr. de niveluri
- ♠ - Stalp beton
- Gaiger
- Gard beton
- Camin
- Gard plasa sarma
- Gard metalic



BILANT TERITORIAL

LEGENDA	EXISTENT MP.	%
CIRCULATIE CAROSABILA	6490	22,2%
CIRCULATIE PIETONALA	2038	7,5%
LOCUINTE REGIM MIC DE INALTIME	2346	8%
LOCUINTE REGIM MEDIUMARE DE INALTIME	4013	13,7%
ZONA INSTITUTII PUBLICE SI SERVICII	11263	38,4%
ZONA CU DESTINATIE SPECIALA	2770	9,5
SPATII PLANTATE ,AGREMENT,SPORT	362	1,24%
SUPRAFATA PUZ STUDIAT	34885	100%

BILANT TERITORIAL

LEGENDA	EXISTENT MP.	%
CIRCULATIE CAROSABILA	0	0%
CIRCULATIE PIETONALA	0	0%
LOCUINTE REGIM MIC DE INALTIME	0	0%
LOCUINTE REGIM MEDIUMARE DE INALTIME	0	0%
ZONA INSTITUTII PUBLICE SI SERVICII	2126	100%
ZONA CU DESTINATIE SPECIALA	-	-
SPATII PLANTATE ,AGREMENT,SPORT	0	0
SUPRAFATA CE A GENERAT PUZ	2126	100%

verificator	nume	semnatura	certificat	teritoriul	beneficiar
	SC SOFTPROJECT S.R.L.				SC VILAMIR COM SRL
specificatie	nume	scara			Adriana T. CISMARU
		1:1000			PROIECT DE PROIECTARE SI EXECUTIE A ZONARII DE LOCALITATE SI A ZONARII DE LOCALITATE COLECTIVE SI SPATII VERDE LA IMBUNATZIREA SI SPATII VERDE LA IMBUNATZIREA
desen proiect	nume	scara			IBRU IMBUNATZIREA SI SPATII VERDE LA IMBUNATZIREA
desen		1:10.000			STADIUL DE PROIECTARE SI EXECUTIE A ZONARII DE LOCALITATE SI A ZONARII DE LOCALITATE COLECTIVE SI SPATII VERDE LA IMBUNATZIREA SI SPATII VERDE LA IMBUNATZIREA
					ZONIFICARE FUNCTIONALA
					AS

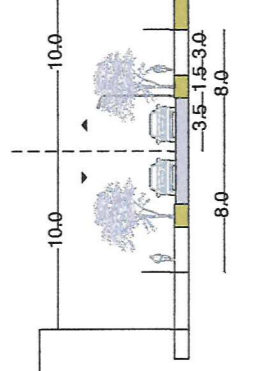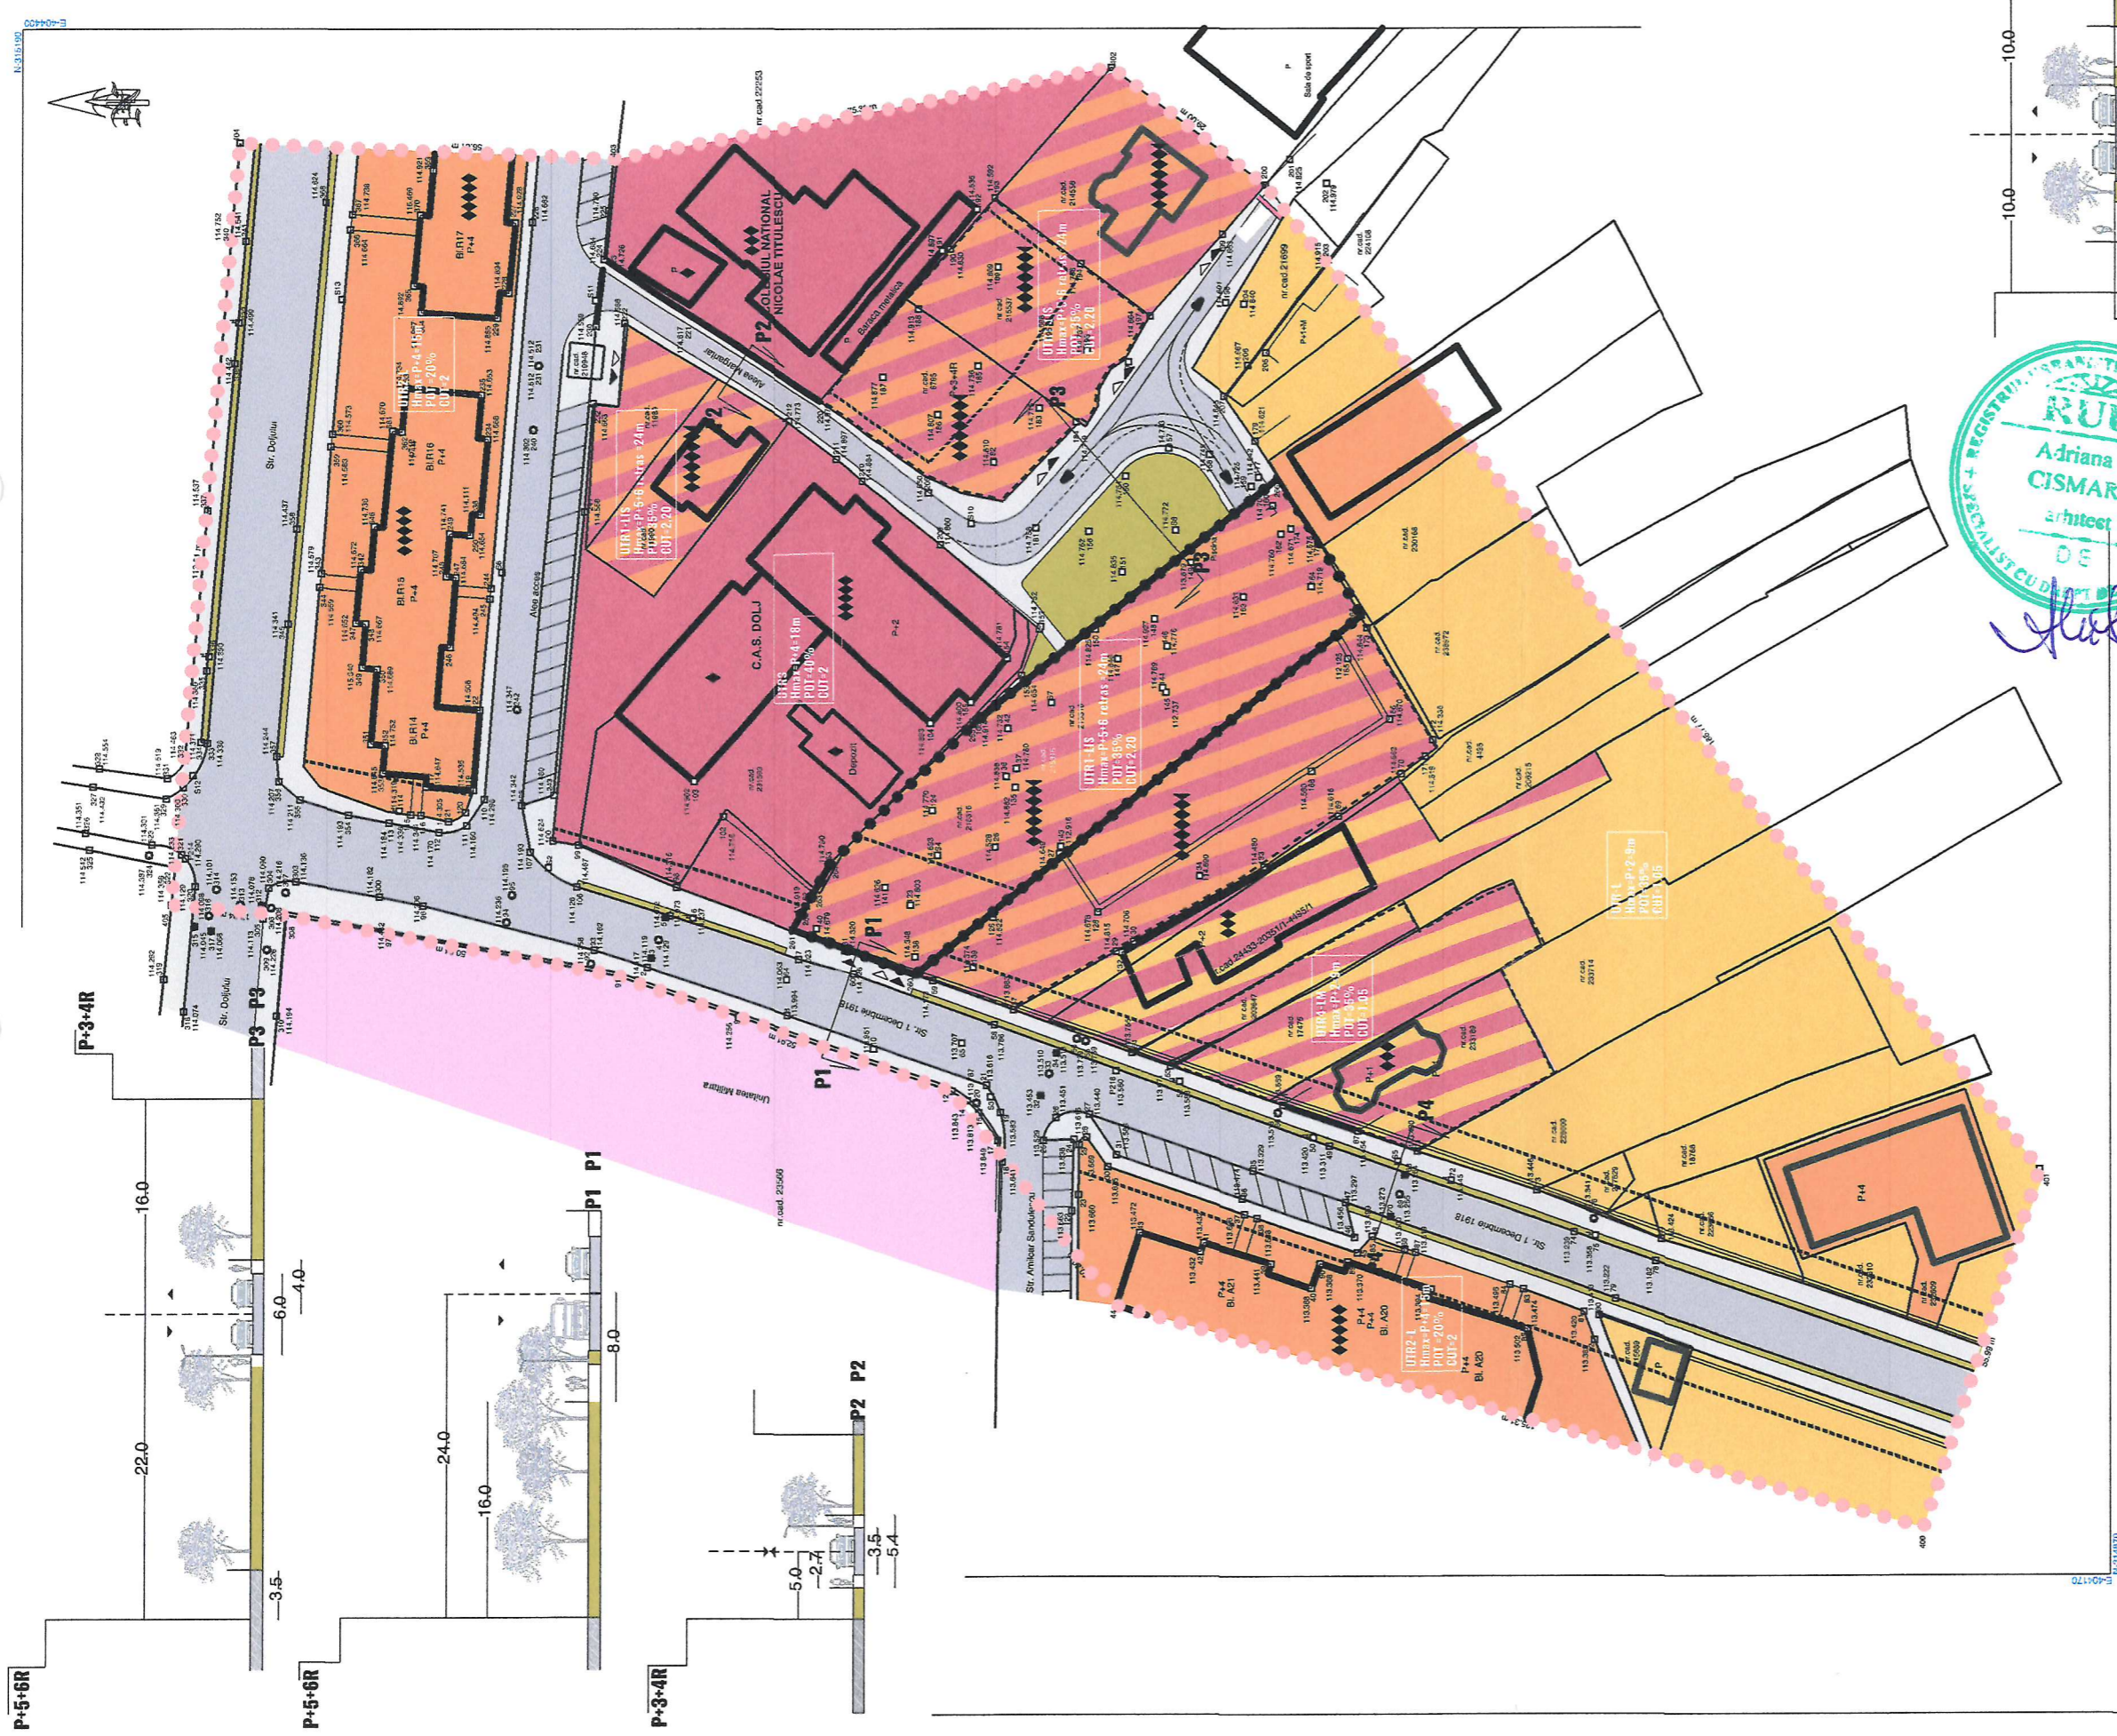

LEGENDA - ZONIFICARE FUNCTIONALA - PROPUNERE BILANT TERITORIAL

	EXISTENT MP.	%	PROPIUS MP.	%
CIRCULATIE CAROSABILA	7048	20%	5438	15%
CIRCULATIE PIETONALA	2038	7,5%	2984	9,9%
LOCUINTE REGIM MIC DE INALTIME	8926	25%	7146	20%
LOCUINTE REGIM MEDIUMARE DE INALTIME	5087	14%	5087	14%
ZONA INSTITUTII PUBLICE SI SERVICII	11283	32%	5012	14%
ZONA LOCUINTE INDIVIDUALE SI SERVICII	0	0,0%	1356	4%
ZONA INSTITUTII PUBLICE SI SERVICII SI LOCUINTE COLECTIVE	0	0,0%	6150	18%
ZONA CU DESTINATIE SPECIALA	-	-	-	-
SPATIUL PLANTATE, AGREMENT, SPORT	362	1,24%	1779	5,1%
SUPRAFATA PUZ STUDIAT	34885	100%	34885	100%

LEGENDA - REGLEMENTARI PROPUNERE

- ◆◆◆ Regim maxim de inaltime - nr. de niveluri
- ▶ Acces pietonal
- ▶ Acces auto
- - - - - Limita UTR
- - - - - Limita Impingamintuire: la 8 m. din axul str. 1 Decembrie
- - - - - Limita amplasare constructii (ALINIAMENT): la 12 m. din axul str. 1 Decembrie
- Fundatura


- Suprafata ce a generat PUZ
- Suprafata PUZ studiat
- Steap beton
- Galgar
- Gard beton
- Carmin
- Gard plasa sarma
- Gard metalic

verificator	nume	semnatura	comara	rețea nr./data	Denumirea SC: VILAMIR COM SRL
specificatie	nume	semnatura	scara	1:1000	faza PUZ
sc. proiect	ing. CISMARU ADRIANA			7.10.2024	planșă nr. AG
proiectat	ing. CISMARU ADRIANA				
desenat	ing. CISMARU ADRIANA				



- SUPRAFATA CE A GENERAT PUZ
- Stiepl beton
- SUPRAFATA PUZ STUDIAT
- Gard beton
- Gard plasa samina
- Gard metalic
- Camin

- SUPRAFATA CE A GENERAT PUZ
- SUPRAFATA PUZ STUDIAT

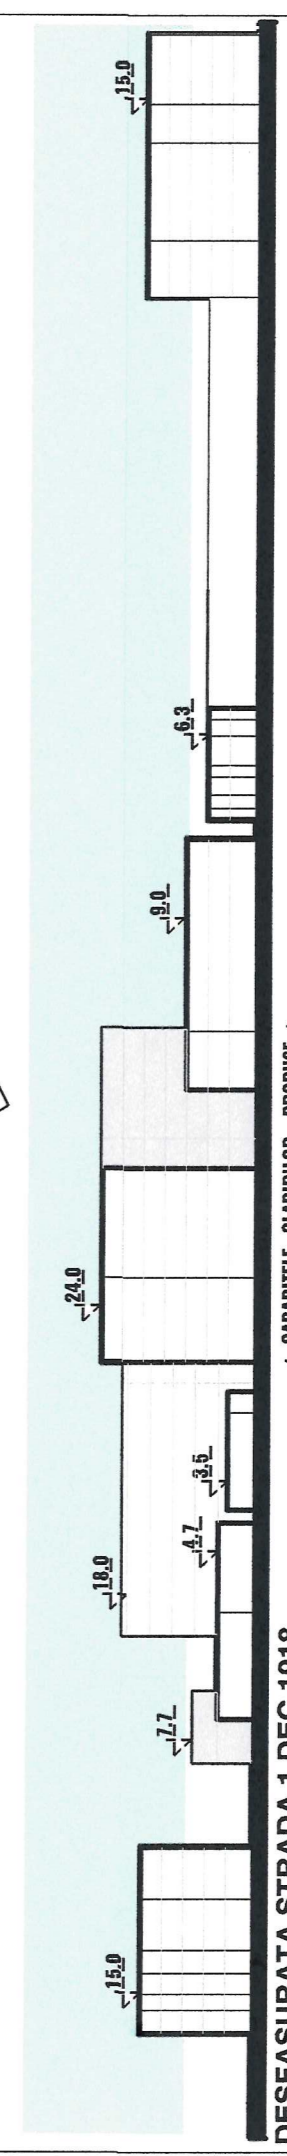

DEFASURATA STRADA 1 DEC 1918

BILANT TERITORIAL UTR1-LIS

LEGENDA	EXISTENT MP	%	PROPUZ MP	%
CIRCULATE CAROSABILA	0	0%	510	24%
CIRCULATE PIETONALA	0	0	187	9%
ZONA INSTITUTII PUBLICE, SERVICII si LOCUINTE COLECTIVE	0	0%	723	34%
ZONA CU DESTINATIE SPECIALA	-	-	-	-
SPATII PLANTATE, AGREMENT, SPORT	0	0%	701	33%
SUPRAFATA CE A GENERAT PUZ	0	0	2126	100%



LEGENDA - REGLEMENTARI PROPUNERE

- ◆◆◆ - Regim maxim de inaltime - nr. de niveluri
- ▶ - Acces pietonal
- ▲ - Acces auto
- - Limita imprejurimile ; la 6 m. din axul str. 1 Decembrie
- - Limita amplasare constructii(AINAMENT) ; la 12 m. din axul str. 1 Decembrie
- - Fundatura

beneficiar: SC VIAMIR COM SRL	nume	semnatura	scara	data	data
proiectant: SC SOFTPROJECT S.R.L.	nume	semnatura	1:1000	17.10.2023	17.10.2023
titlu planșă: PROIECT - PLAN MONTAJE	nume	semnatura			