

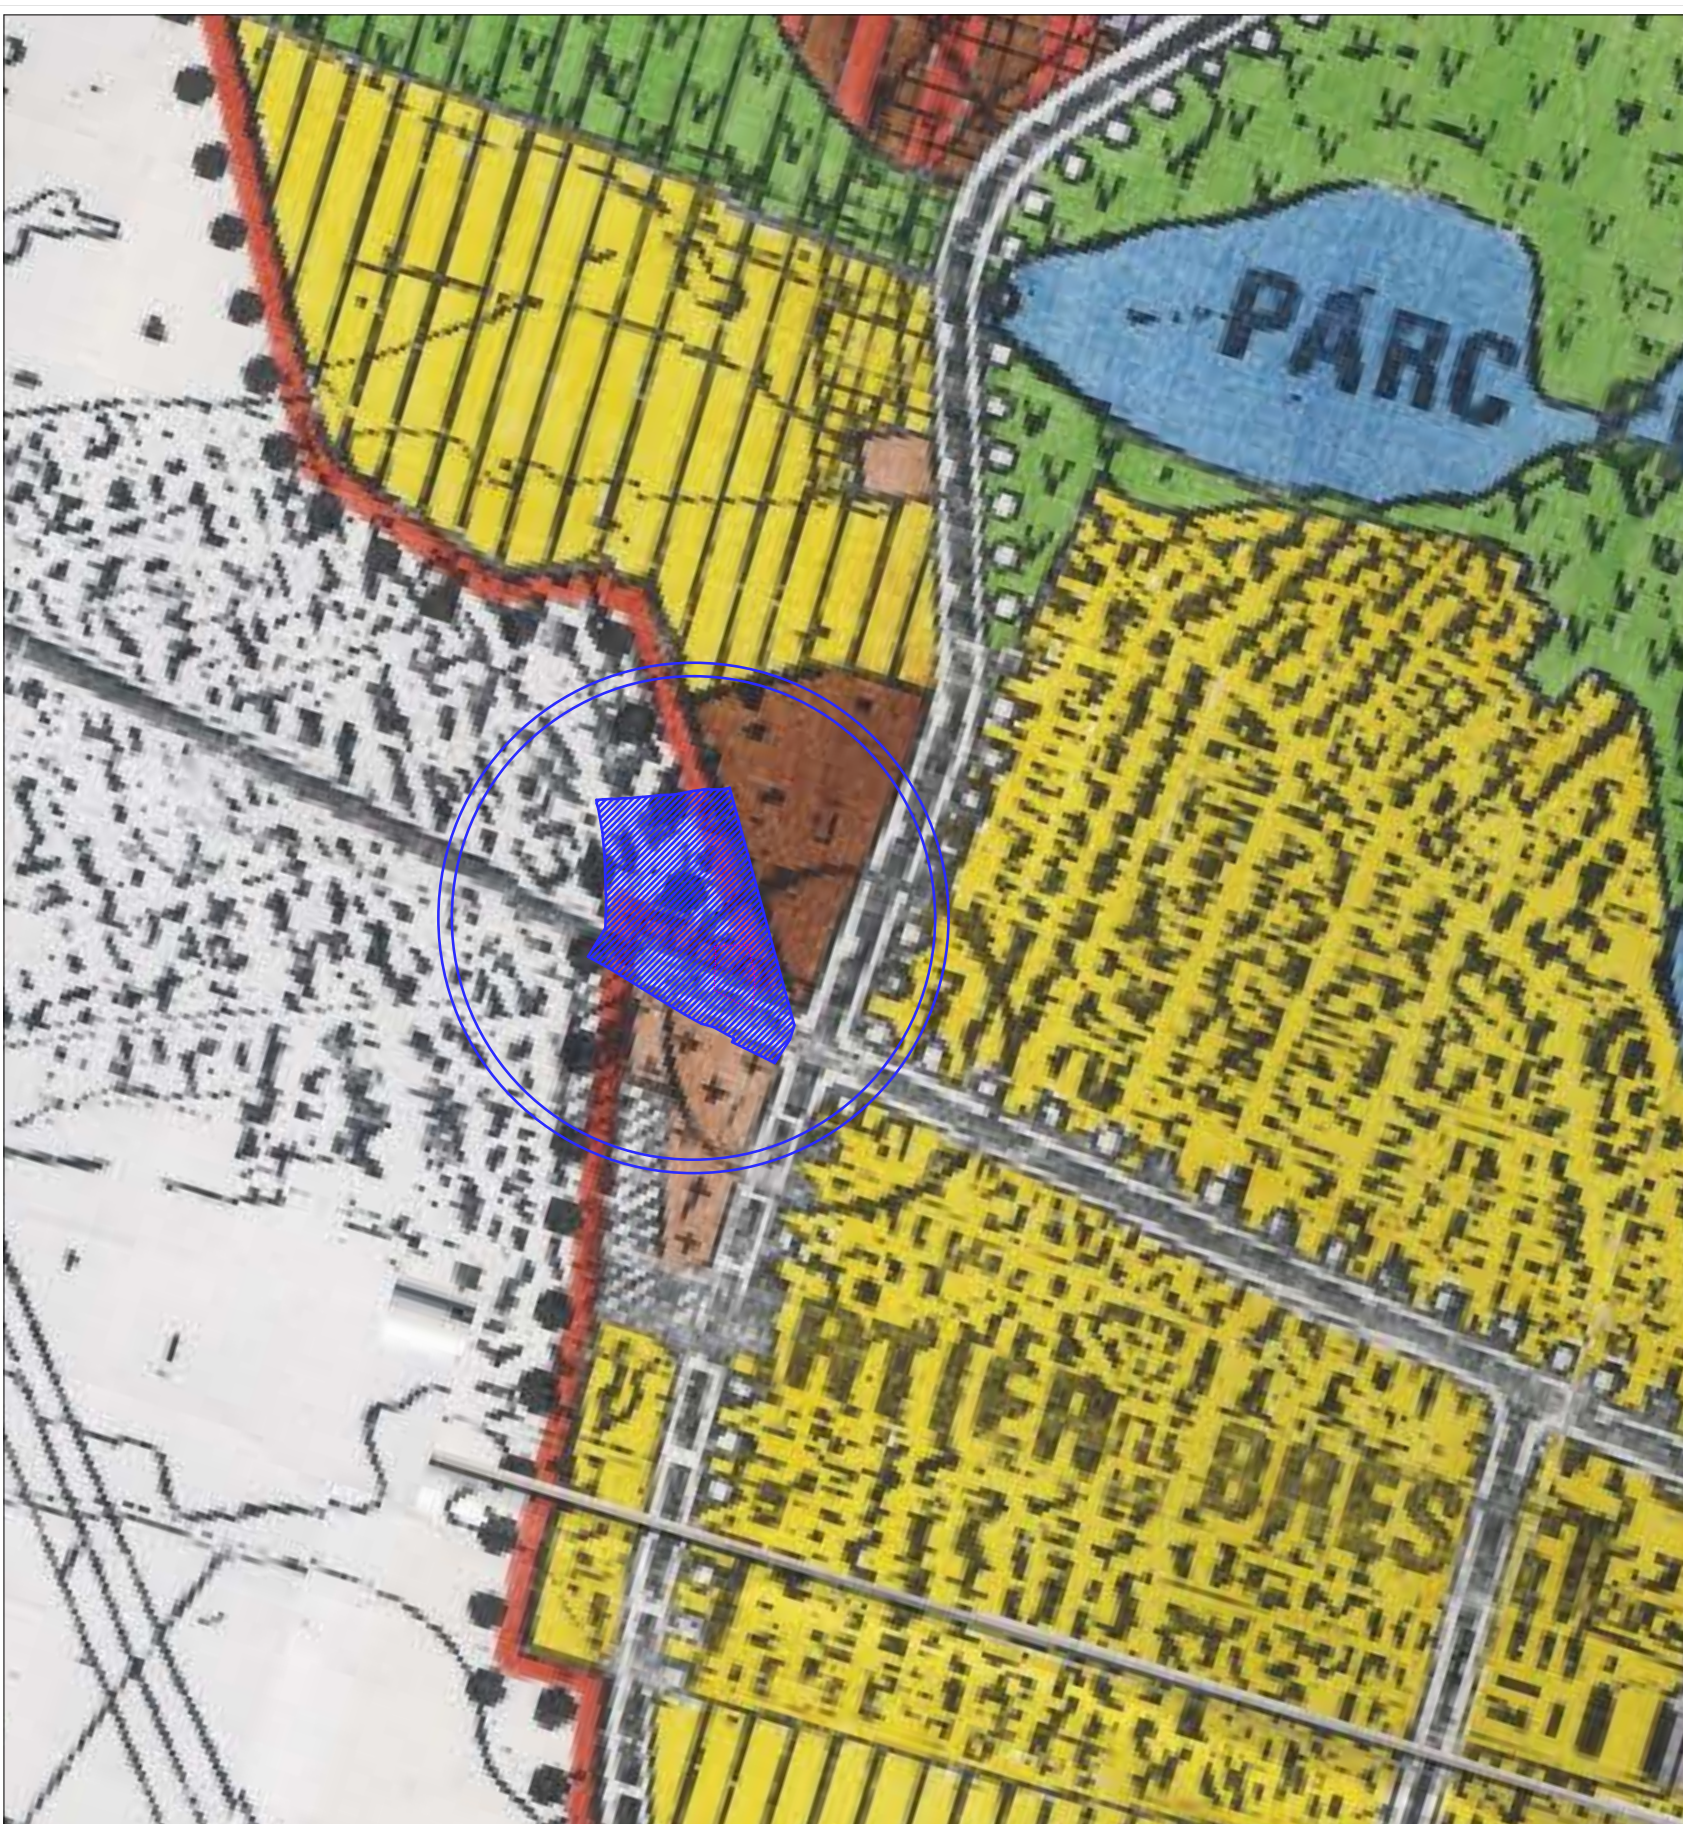
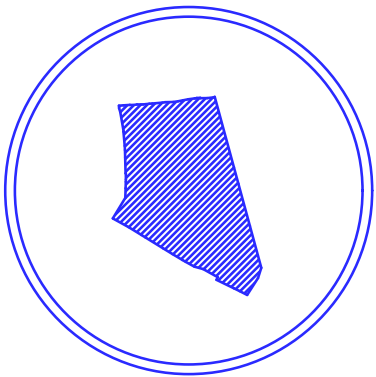


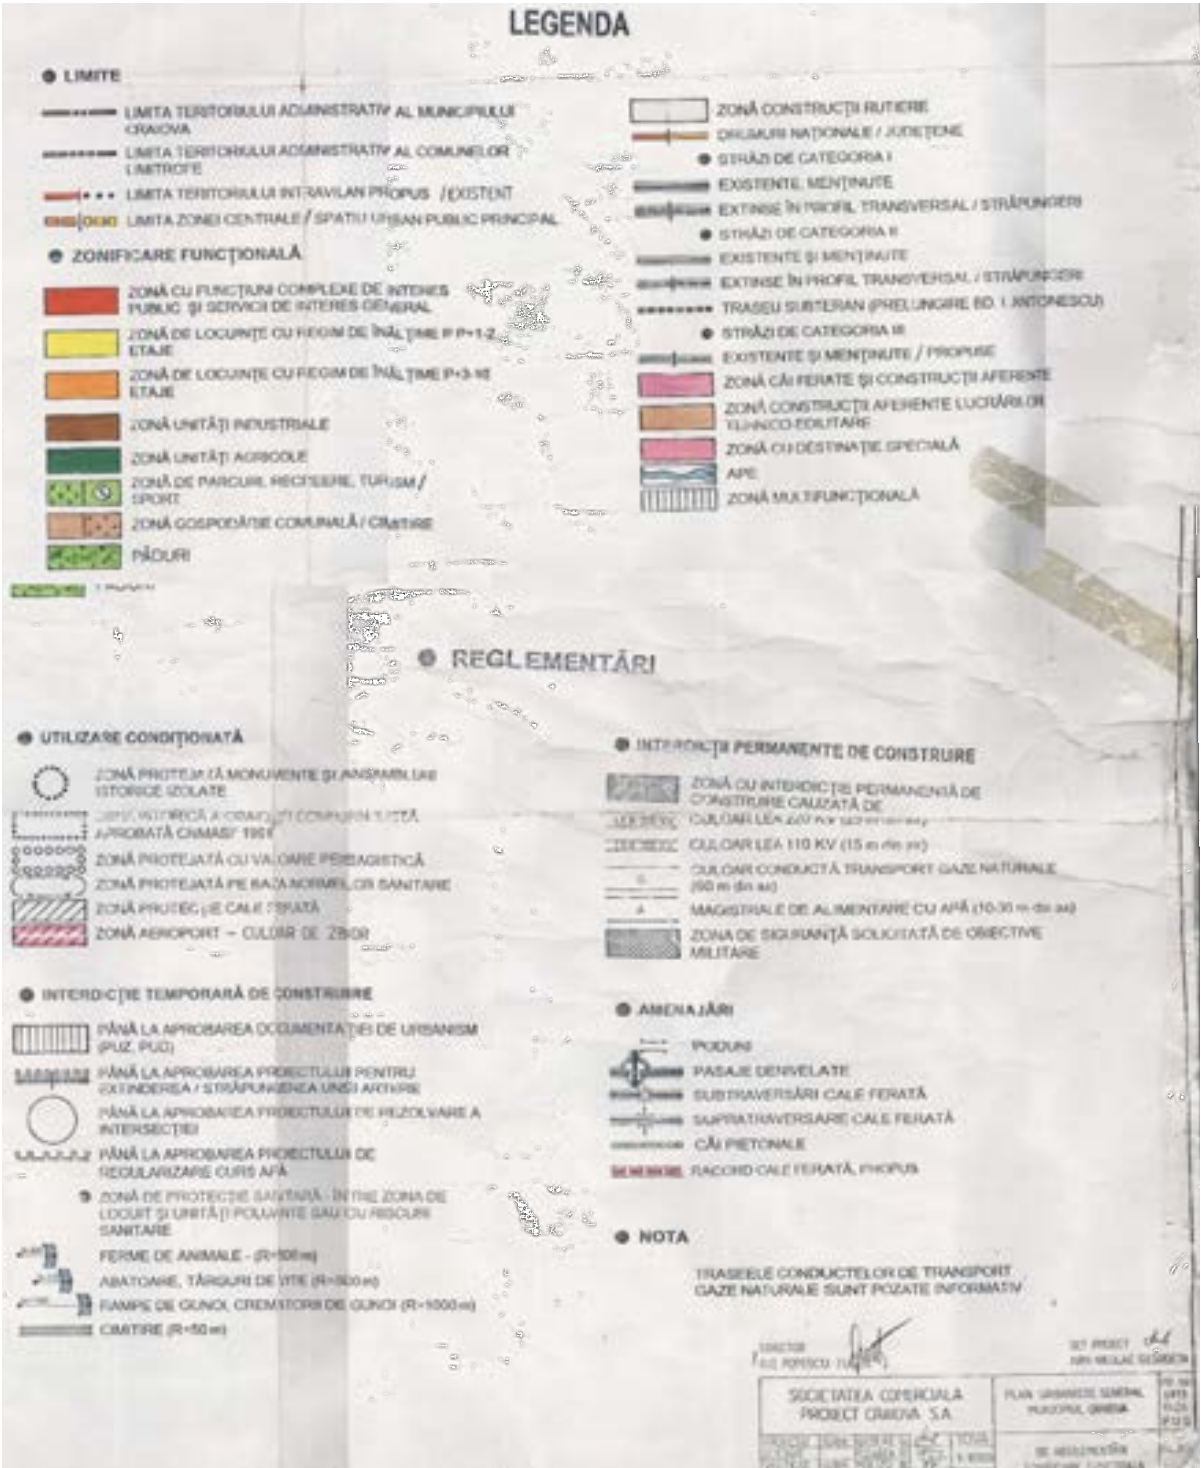

INCADRAREA IN TERITORIU
sc. 1:5000

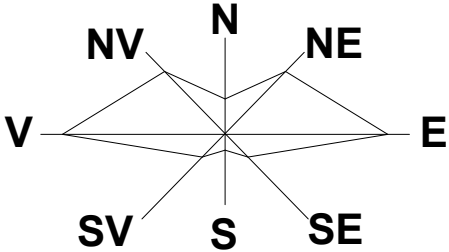

LEGENDA:

ZONA STUDIATA IN P.U.Z.
S = 1,5140 HA (15.140,00 m²)

VERIFICATOR/ EXPERT		NUME:		SEMNAȚURA:		CERINȚA:		REFERAT / EXPERTIZA NR. DATA:	
		NUME:		SEMNAȚURA:		CERINȚA:		BENEFICIAR	
								GHERGHINA LEONTINA	
ARHITECTURA:		NUME:		SEMNAȚURA:		CERINȚA:		TITLU PROIECT	
SEF PROIECT:		ARH. STEFARTA E.		SEMNAȚURA:		CERINȚA:		ELABORARE P.U.Z. PENTRU RECONSIDERARE FUNCTIONALA A ZONEI	
PROIECTAT:		ARH. STEFARTA E.		SEMNAȚURA:		CERINȚA:		STR. PELENDAVA - STR. BRESTEI - ALEEA 4 BRESTEI IN VEDEREA	
DESENAT:		URB. CONSTANTIN A.M.		SEMNAȚURA:		CERINȚA:		REGLEMENTARII IN ZONA MIXTA LOCUINTE COLECTIVE SI SERVICII P+2	
		URB. CONSTANTIN A.M.		SEMNAȚURA:		CERINȚA:		Str. Brestei, nr. 386A, Mun. Craiova, Jud. Dolj	
								TITLU PLANSA	
								INCADRARE IN TERITORIU	
								Proiect nr. 29/ 2019	
								Faza: P.U.Z.	
								Plansa nr. U.01	