


PLAN URBANISTIC DE DETALIU
 CONSTRUIRE PLATFORMA BETONATA, PADOCURI PENTRU DEPOZITARE AGREGATE
 CANTAR BASCULA, BAZIN EVIDANJABIL, BAZIN COLECTARE APE PLUVIALE,
 CONTAINERE PENTRU SPATII BIROURI SI IMPREJMUIRE TEREN
 CRAIOVA - STR. DRUMUL INDUSTRIILOR, NR.88
 PROPRIETATE S.C. AMG AGREGATE S.R.L. REPREZENTATA PRIN FLORESCU MARIA

AMPLASAMENT PROPRIETATE S.C. AMG AGREGATE S.R.L.
 CRAIOVA, STR. DRUMUL INDUSTRIILOR, NR. 88
 CONSTRUIRE PLATFORMA BETONATA, PADOCURI DEPOZITARE AGREGATE,
 CANTAR BASCULA, BAZIN ETANS VIDANJABIL, BAZIN COLECTARE APE
 PLUVIALE, CONTAINERE PENTRU SPATII BIROURI SI IMPREJMUIRE TEREN



Verificator/ Expert	Nume:	Semnatura:	Cerinta :	REFERAT / EXPERTIZA - NR. / Data
				Beneficiar: S.C. AMG AGREGATE S.R.L. REPREZENTATA PRIN FLORESCU MARIA MUNICIPIUL CALAFAT SAT GOLENTI, STR. POPORULUI, NR. 12, CAM 6.
				P.r.nr. 478/2021
Specificatie	Nume:	Semnatura:	Scara:	FAZA: P.U.D.
SEF PROIECT	arh. N. Parvanescu	<i>[Signature]</i>	1:5000	
PROIECTAT	arh. N. Parvanescu	<i>[Signature]</i>	Data:	PL. Nr. 3
DESENAT	arh. N. Parvanescu	<i>[Signature]</i>	2022	
Titlu plansa: PLANI DE INCADRARE IN ORTOFOTOPLAN MUNICIPIUL CRAIOVA				

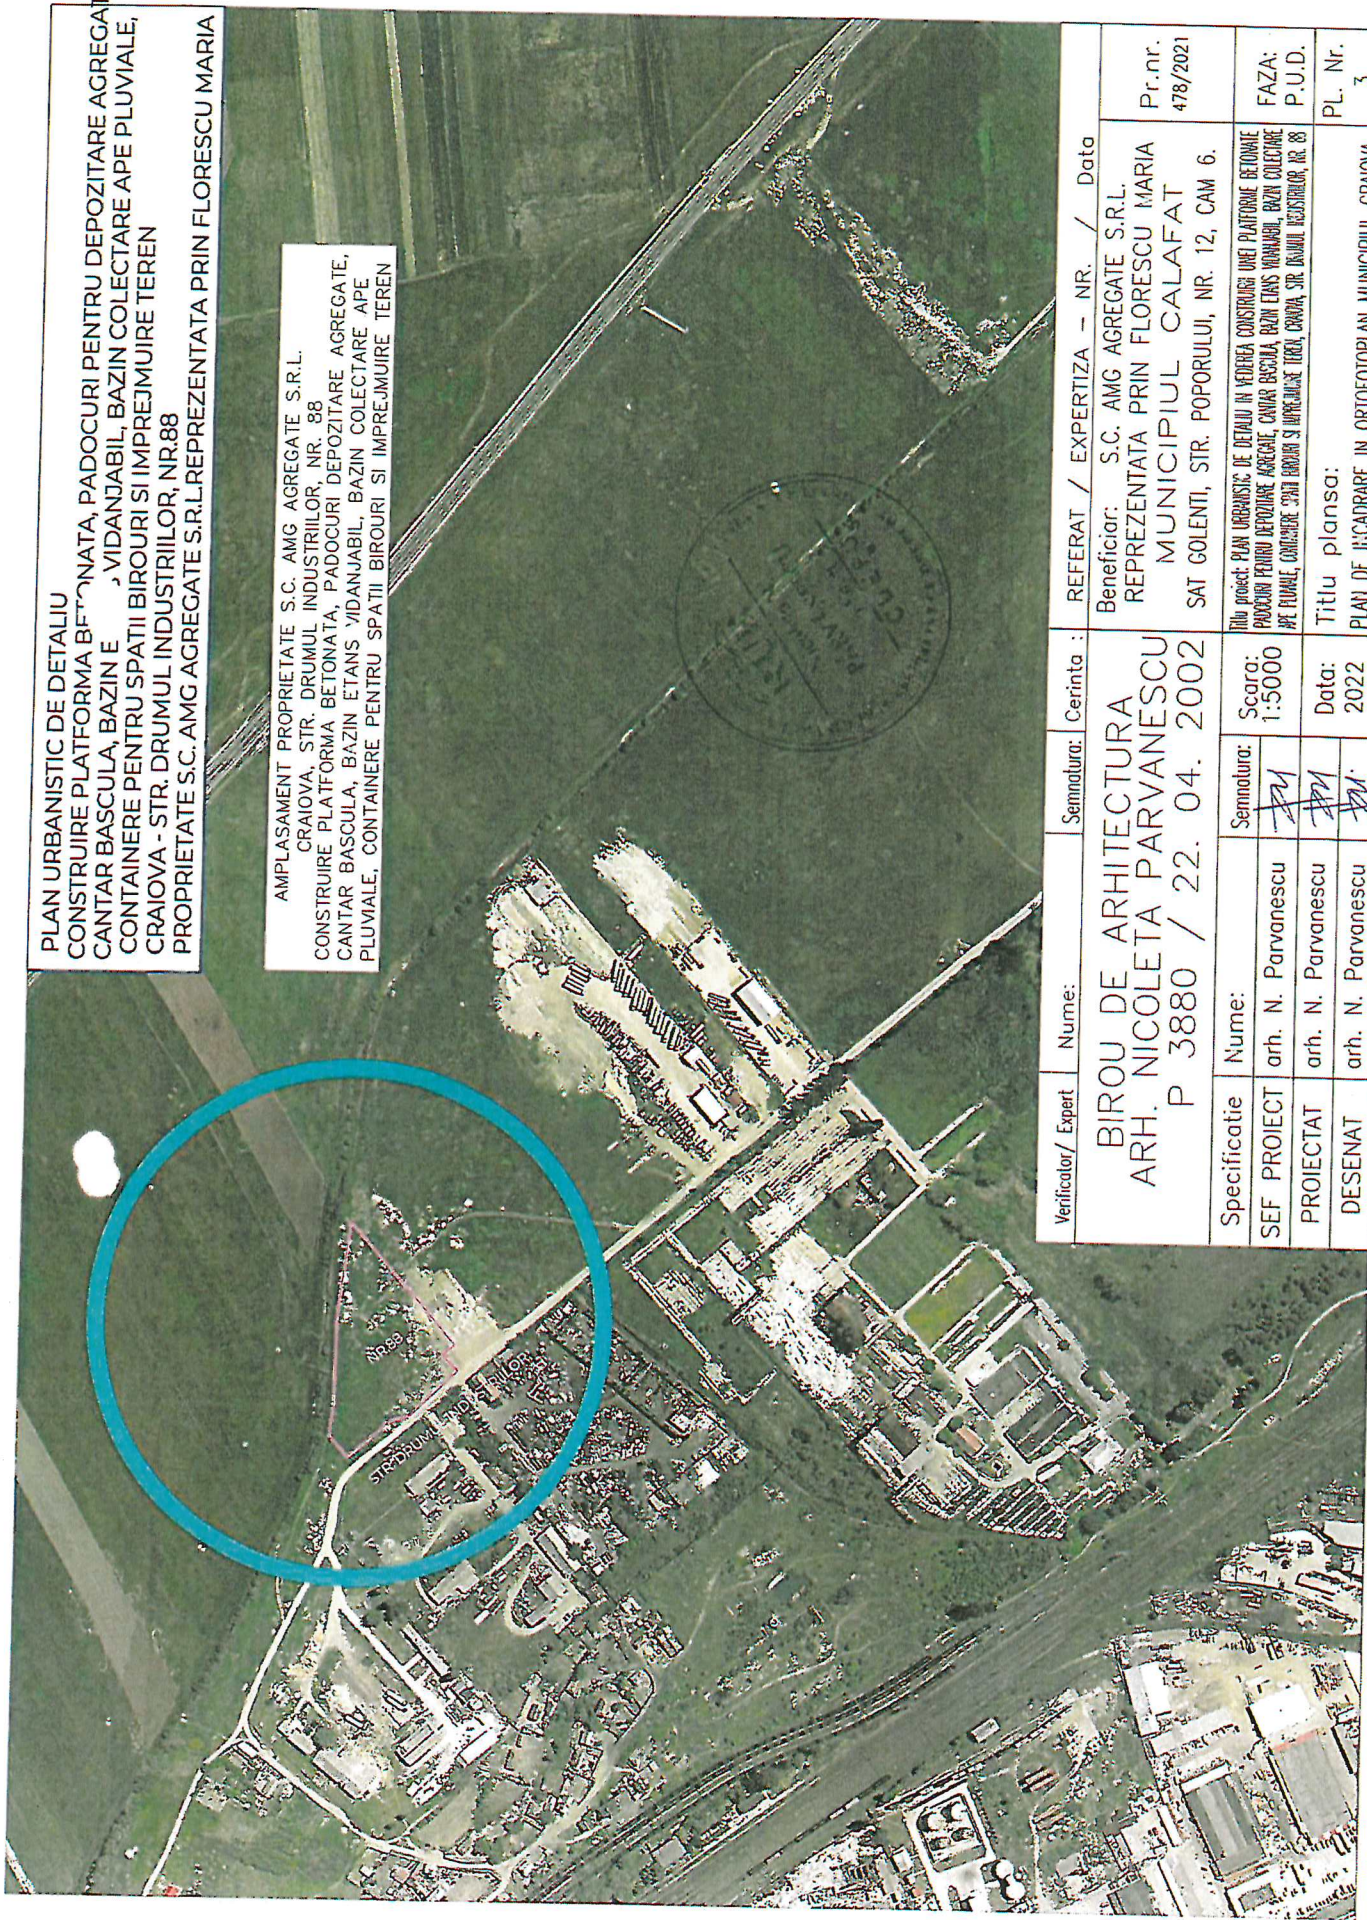