~~128~~
125

SITUATIE EXISTENTA

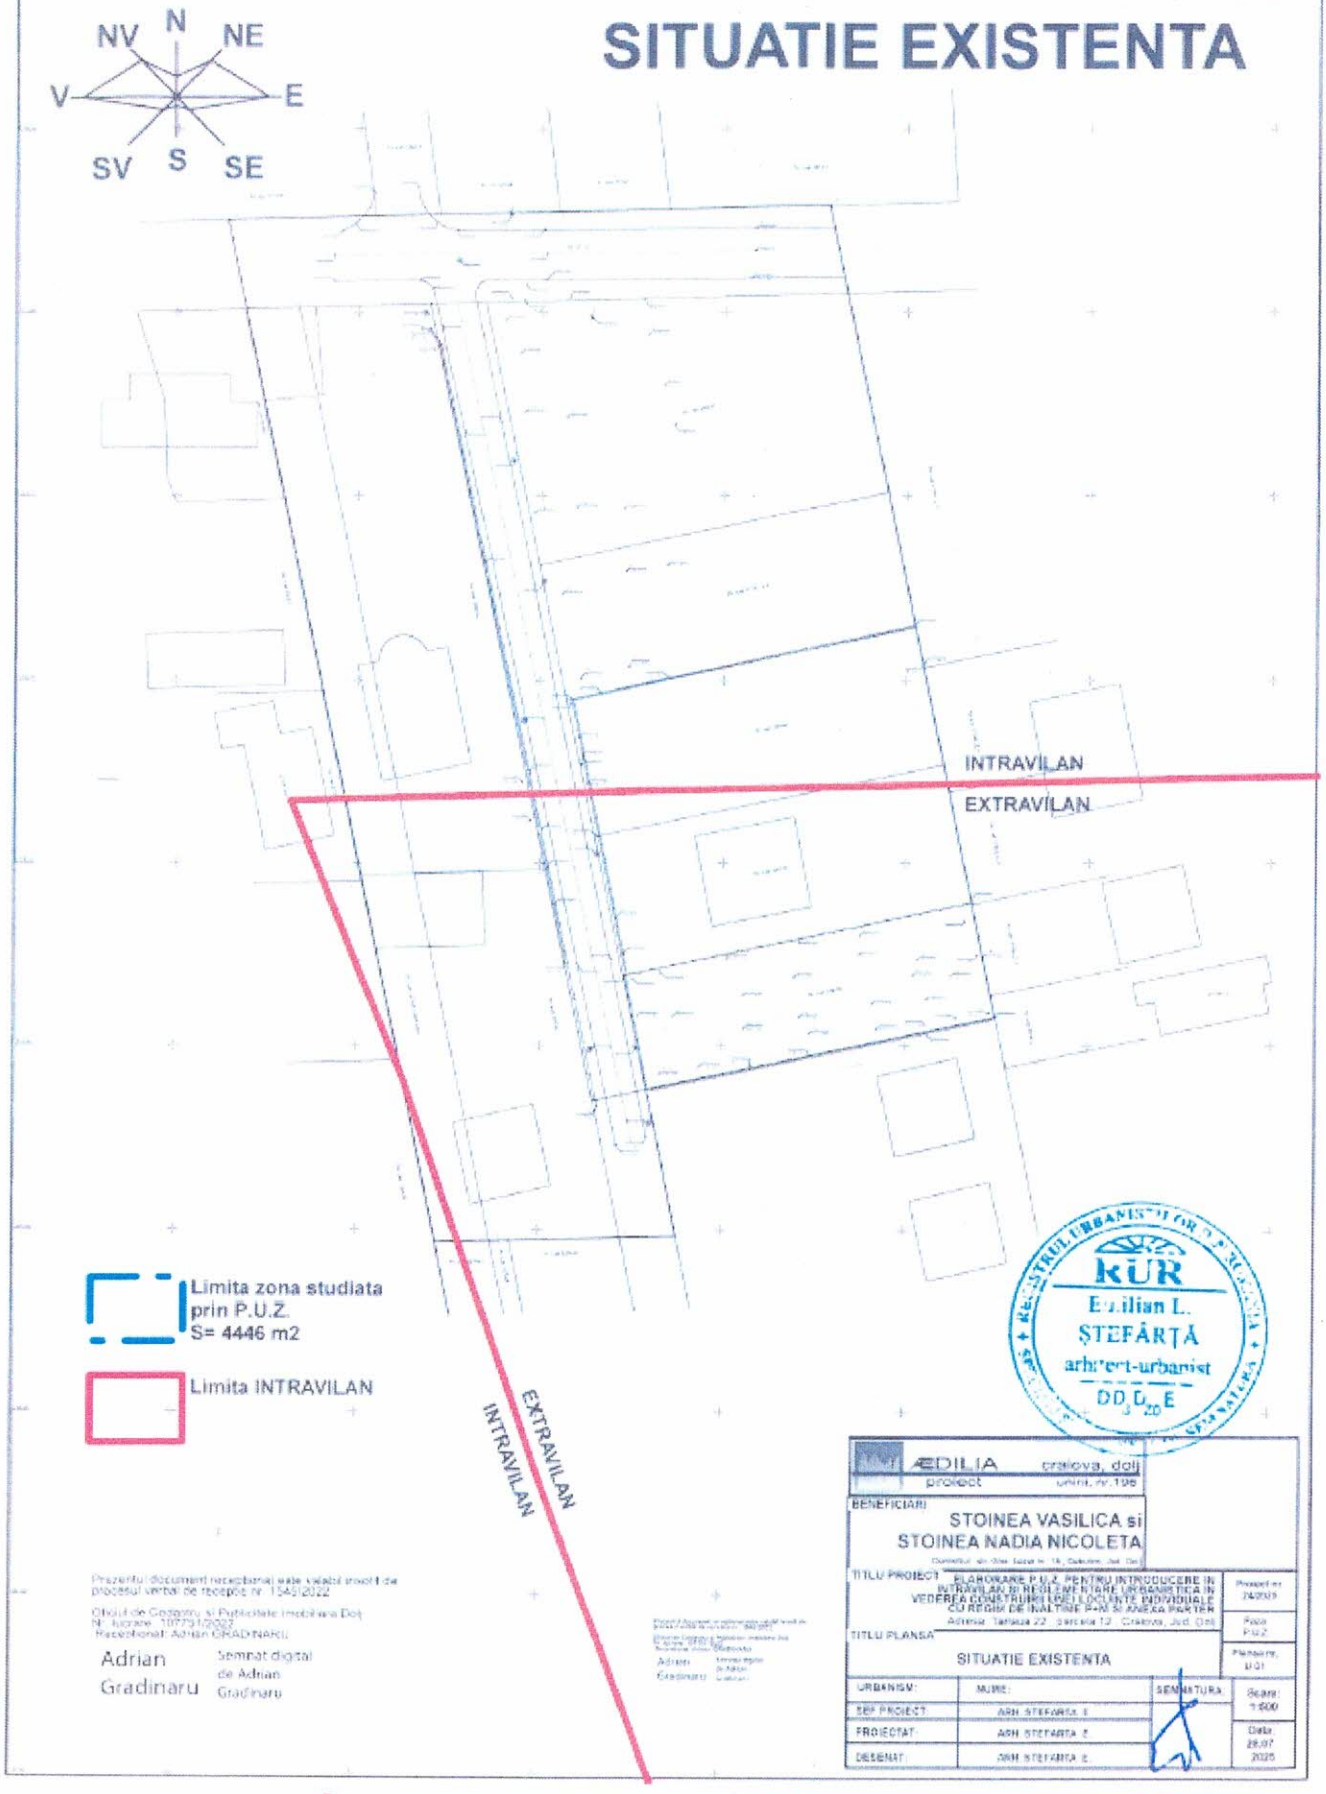

Prezentul document necesitând valide valabil semnat de procesul verbal de recepție nr. 1545/2022
Biroul de Cadastru și Publicitate Imobiliară Dolj
Nr. lucrare: 107751/2023
Recepționat: Adrian GRADINARU

Adrian Gradinaru — Semnat digital de Adrian Gradinaru

KUR
Emilian L. ȘTEFĂRȚĂ
arhitect-urbanist
DDUAE

ÆDILIA proiect — craiova, doj, unirii, nr.198			
BENEFICIARI: STOINEA VASILICA si STOINEA NADIA NICOLETA			
TITLU PROIECT: PLANOLANE P.U.Z. PENTRU INTRODUCERE IN INTRAVILAN SI REGLEMENTARE URBANISTICA IN VEDEREA CONSTRUIRII UNEI LOCUINTE INDIVIDUALE CU REGIM DE INALTIME P+M SI ANEXA PARTER. Adresa: Tarlaua 22, parcela 12, Craiova, Jud. Dolj			Proiect nr. 24/2019
			Faza: PUZ
TITLU PLANSA: SITUATIE EXISTENTA			Planseta nr. U 01
URBANISM:	NUME:	SEMNATURA:	Scara: 1:500
SEF PROIECT	ARH. STEFARTA E.		
PROIECTAT	ARH. STEFARTA E.		Data: 28.07 2025
DESENAT	ARH. STEFARTA E.		