


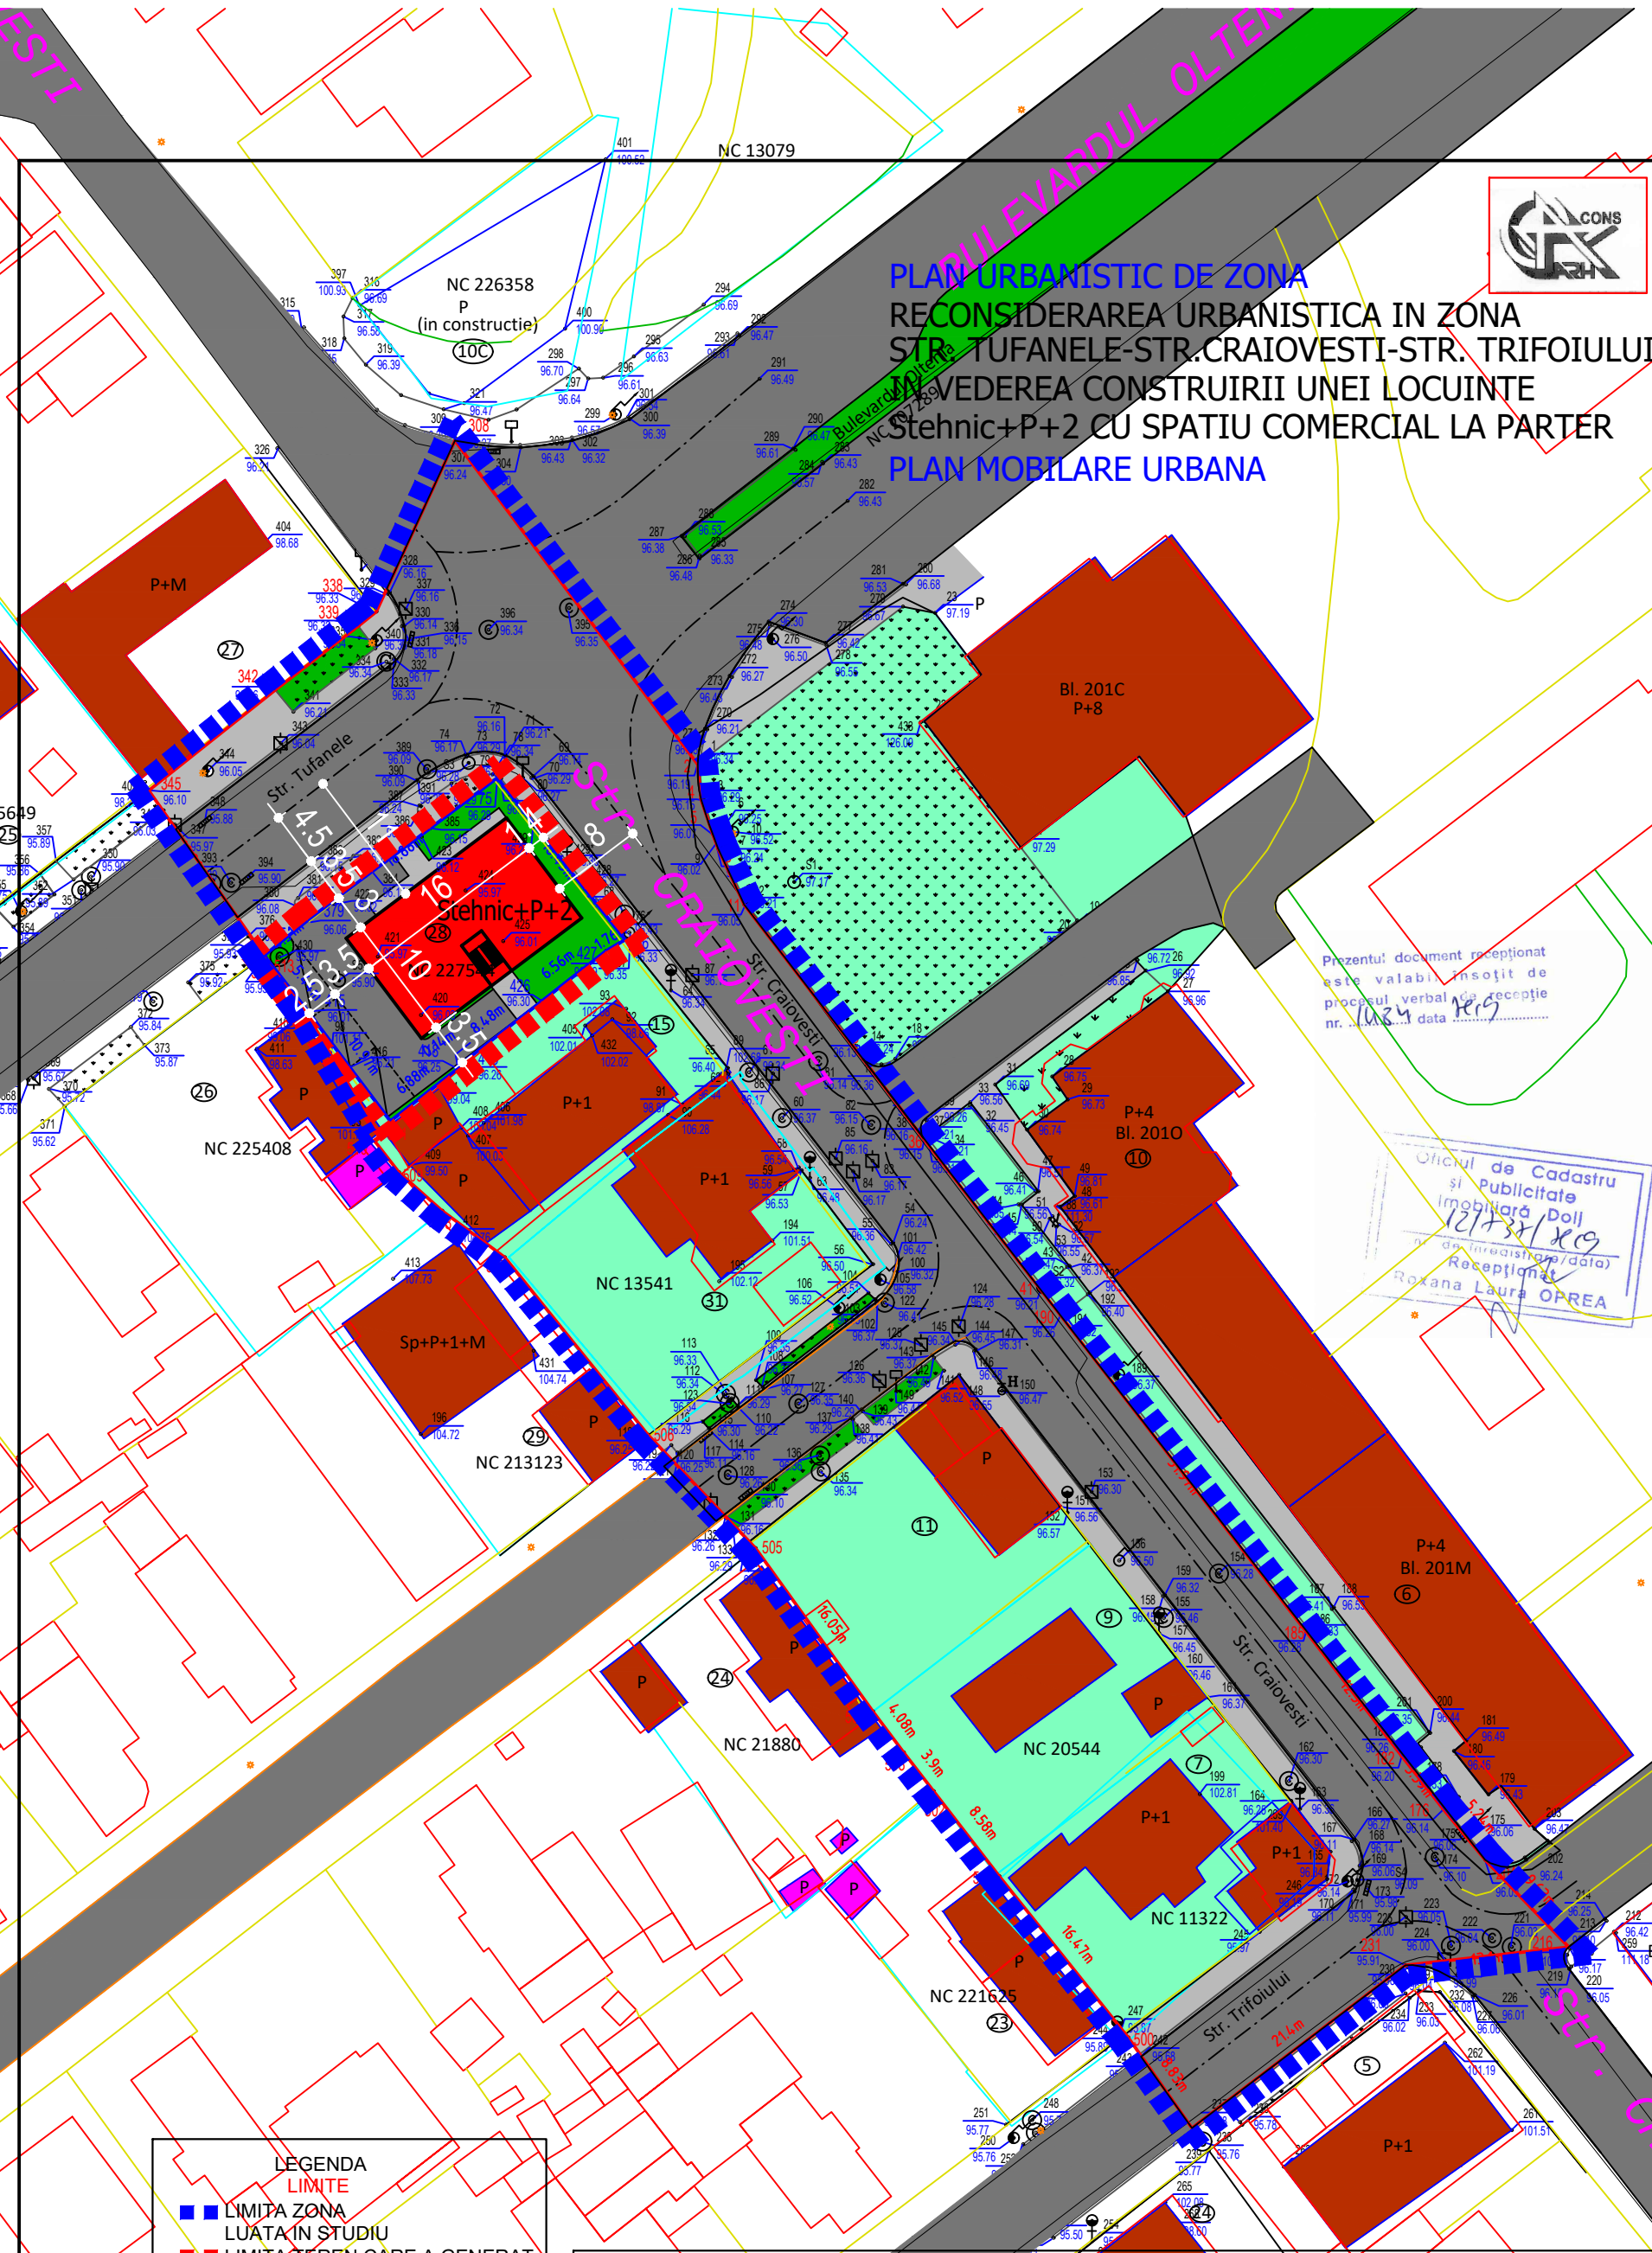

PLAN URBANISTIC DE ZONA
RECONSIDERAREA URBANISTICA IN ZONA
STR. TUFANELE-STR. CRAIOVESTI-STR. TRIFOIULUI
IN VEDEREA CONSTRUIRII UNEI LOCUINTE
Stehnic+P+2 CU SPATIU COMERCIAL LA PARTER
PLAN MOBILARE URBANA



Prezentul document recepționat este valabil însoțit de procesul verbal de recepție nr. 1034 data 10.06.2019

Oficiul de Cadastru și Publicitate Imobiliară Dolj
 12735/10.06.2019
 Recepționat
 Roxana Laura OPREA

LEGENDA	
LIMITE	
	LIMITA ZONA LUATA IN STUDIU
	LIMITA TEREN CARE A GENERAT P.U.Z.
ZONIFICARE	
	ALEI CAROSABILE
	ALEI PIETONALE
	SPATII VERZI AMENAJATE
	SPATII NEAMENAJATE/ SPATII CURTI
PROPUNERE	
	IMOBILE PROPUSE

	Nume	Semnatura Cerinta	Referat nr./data
	S.C. CONSARH S.R.L.	J 16 - 3047 - 1993	Beneficiar: MODORA FLORELA SI MODORA VIOLETA MARIA Executant: PFA IULIUȘ Florentina Elena Proiect nr.: 1849/2019
Specificatia	Nume	Semnatura Scara:	Titlu: Plan urbanistic de zona
Sef proiect	Arh. Ionescu Radu	1:500	Reconsiderare urbanistica in zona Str. Tufanele - str. Craiovesti - str. Trifoiului in vederea construirii unei locuinte Stehnic+P+2 cu spatiu comercial la parter
Proiectat	Arh. Diaconescu M. Arh. Ionescu Radu		Data: Iunie 2019 P.U.Z.
Desenat	Vlad Mihai	Data: 2019	Titl. plansa: PLAN MOBILARE URBANA Plansa nr.: