

# PROPRIETATEA ASUPRA TERENURILOR

## scara 1:1000

### LEGENDA

#### LIMITE


- Limita zona studiata prin P.U.Z. - S = 25.992.80 m<sup>2</sup> (2,59 Ha)
- Teren ce a generat Doc. P.U.Z. proprietate PURCARU MARIN si PURCARU ADRIANA  
S = 1877.00 m<sup>2</sup>

#### a) DOMENIU PUBLIC

TERENURI DIN DOMENIUL PUBLIC AL MUNICIPIULUI CRAIOVA

#### b) PROPRIETATE PRIVATA

TERENURI PROPRIETATE PRIVATAA PERSOANELOR FIZICE SAU JURIDICE

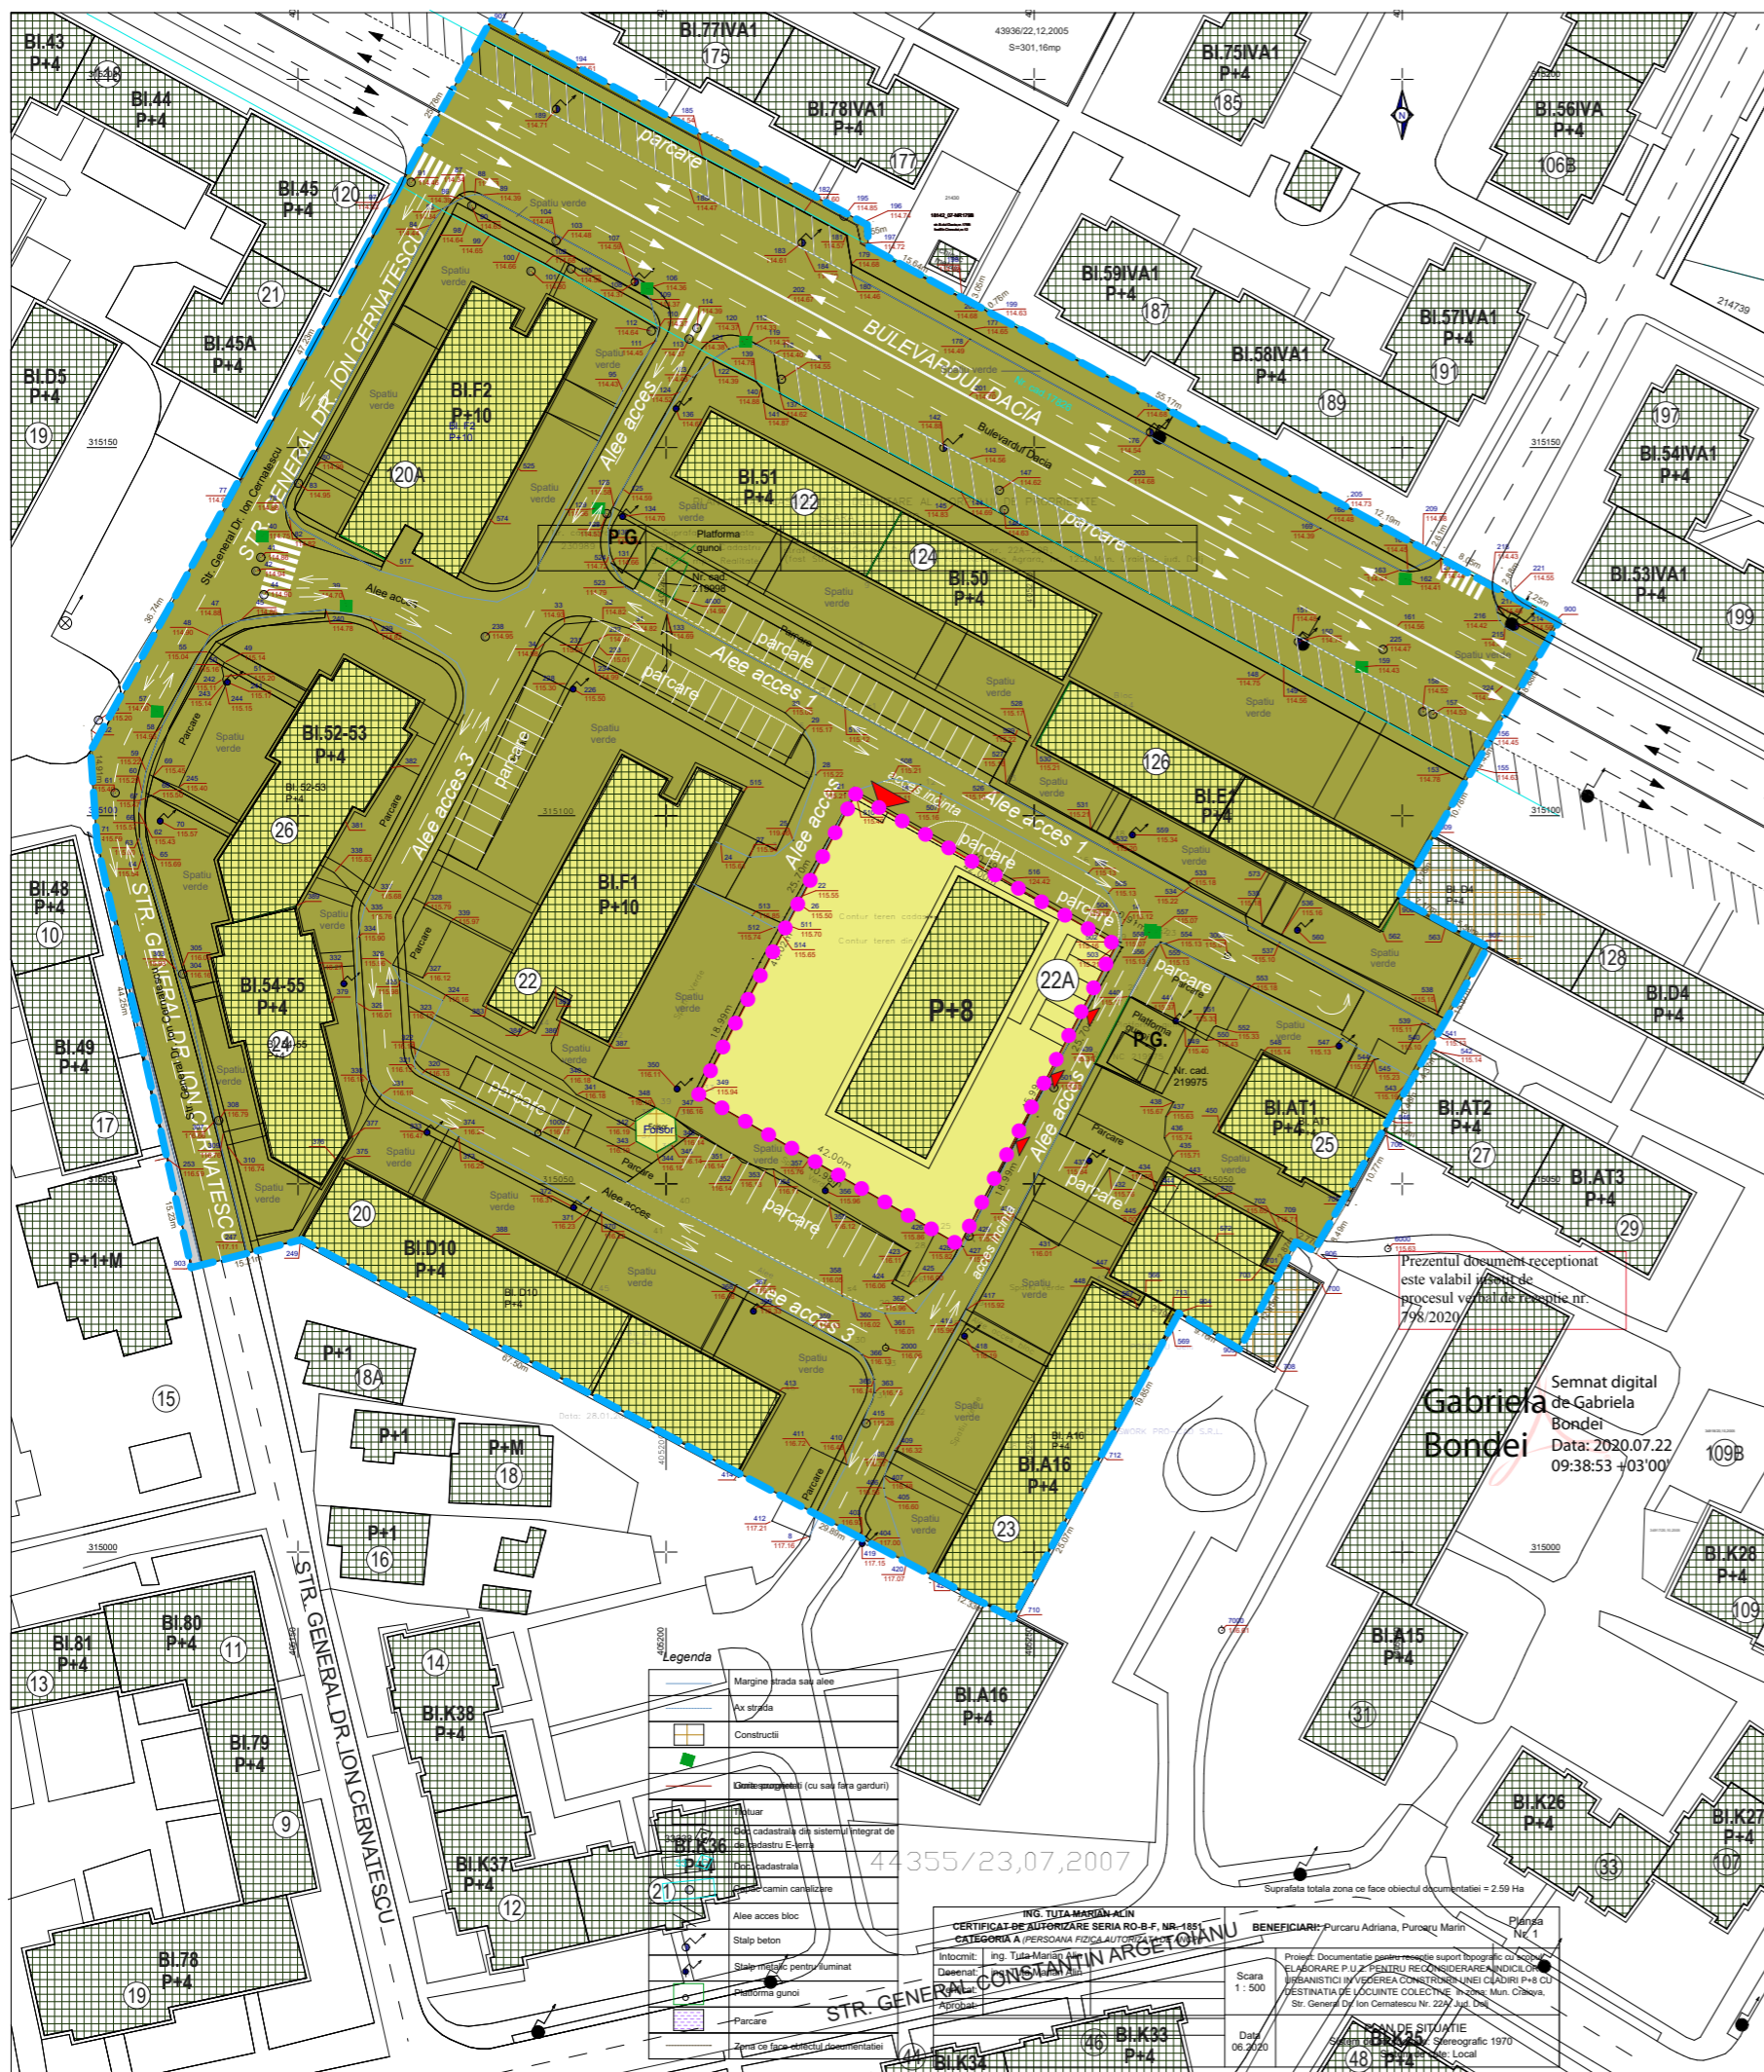

Prezentul document receptionat este valabil în fața de procesul verbal de recepție nr. 798/2020

Semnat digital de Gabriela Bondei  
Data: 2020.07.22 09:38:53 +03'00'

**Legenda**

- Margine strada sau alei
- Av. strada
- Construcții
- Construcții (cu sau fără garduri)
- Actuar
- Cad. cadastrală din sistemul integrat de cadastru E-ter
- Cad. cadastrală
- Platforma camin caravane
- Alei acces bloc
- Stâlpi metalici pentru luminat
- Platforma gunoi
- Parcare
- Zona ce face obiectul documentației

Suprafața totală zona ce face obiectul documentației = 2.59 Ha

**CERTIFICAT DE AUTORIZARE SERIA RO-B-F. NR. 185**  
CATEGORIA A PERSOANA FIZICA AUTORIZAT

Intitulat: Ing. Tuta Marian Acin  
Cămin: Tuta Marian Acin  
Adresă: Str. General Dr. Ion Cernătescu, Nr. 22A, Mun. Craiova, Jud. Dolj

BENEFICIARI: Purcaru Adriana, Purcaru Marin

Scara 1: 500  
Data: 06.2020

Planșă Nr. 1  
Preț: Documentație planșă de suport topografic cu topografie  
ELABORARE P.U.Z. PENTRU RECONSIDERARE URBANISTICĂ ȘI  
URBANISTICĂ ÎN VEDEREA CONSTRUIRII CLĂDIRII P+8 CU  
DESTINAȚIE DE LOCUINTE COLECTIVE în zona Mun. Craiova,  
Str. General Dr. Ion Cernătescu, Nr. 22A, Mun. Craiova, Jud. Dolj

DE SITUATIE  
Sfârșit E. Local  
Stereografic 1970  
E. Local

|                      |                      |   |
|----------------------|----------------------|---|
| VERIFICATOR / EXPERT | NUME:                | REFERAT / EXPERTIZA NR. DATA:   |
|                      |                      | BENEFICIAR<br>PURCARU MARIN si PURCARU ADRIANA<br>Domiciliul: Str. Constantin Argetoianu, Nr. 42, bl. K 35, Sc. 1, Ap. 8, Mun. Craiova, Jud. Dolj   |
| ARHITECTURA:         | NUME:                | SEMNATURA:   |
| SEF PROIECT:         | ARH. STEFARTA E.     |   |
| PROIECTAT:           | ARH. STEFARTA E.     |   |
| DESENAT:             | URB. CONSTANTIN A.M. |   |
|                      | URB. CONSTANTIN A.M. |   |
| Scara: 1:1000        | Data: Aprilie 2020   | TITLU PROIECT<br>ELABORARE P.U.Z. PENTRU RECONSIDERARE URBANISTICĂ ÎN INTERSECȚIA STR. GENERAL DR. ION CERNATESCU - BD. DACIA ÎN VEDEREA CONSTRUIRII BLOC LOCUINTE COLECTIVE P+8<br>Adresa: Str. General Dr. Ion Cernătescu, Nr. 22A, Mun. Craiova, Jud. Dolj |
|                      |                      | TITLU PLANȘA<br>PROPRIETATEA ASUPRA TERENURILOR   |
|                      |                      | Proiect nr. 10/2020<br>Faza: P.U.Z.<br>Planșa nr. U.05   |