

Plan Urbanistic Zonal

INFIINTARE CENTRU INTEGRAT DE COLECTARE SEPARATA DESEURI PRIN APORT VOLUNTAR IN MUNICIPIUL CRAIOVA


REGLEMENTARI URBANISTICE

BILANT TERITORIAL

ZONE FUNCTIONALE	EXISTENT		PROPOS	
	HA	%	HA	%
1. TOTAL ZONA STUDIATA	21,48	100,00	21,48	100,00
SZ 1 ZONA PROTECTIE - (GROAPA DE GUNOI)- SPATII VERZI PEPINIERA / PADURE + AMENAJARI PEISAGERE (SPECII ORNAMENT CU CROMATICA PE ANOTIMPURI) ,	21,48	100,00	17,56	81,75
SZ 2 ZONA MIXTA GOSPODARIRE COMUNALA SERVICII INTERES GENERAL, FUNCTIUNI COMPLEXE INTERES PUBLIC	0,00	0,00	3,92	18,25
CAV	0,00	0,00	2,50	11,64
PELETI	0,00	0,00	0,63	2,93
CAI DE COMUNICATII	0,00	0,00	0,79	3,68
din care:				
Circulatii rutiere	0,00	0,00	0,67	3,12
Circulatii pietonale	0,00	0,00	0,12	0,56


SZ1 POT = 10 % CUT = 0,2
regim inaltime p+1 h max= 15 m
SZ2 POT = 100 % CUT = 1.5
regim inaltime p+1 h max= 15 m

PROFIL TRANSVERSAL strada acces depozit ADI

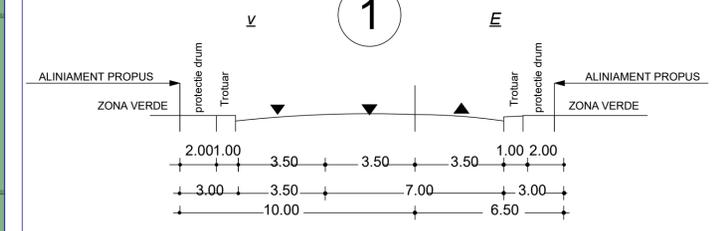


STRADA DE CATEGORIA a III-a - COLECTOARE CU 3 BENZI DE CIRCULATIE sens dublu

PROFIL TRANSVERSAL strada acces atelier paleti

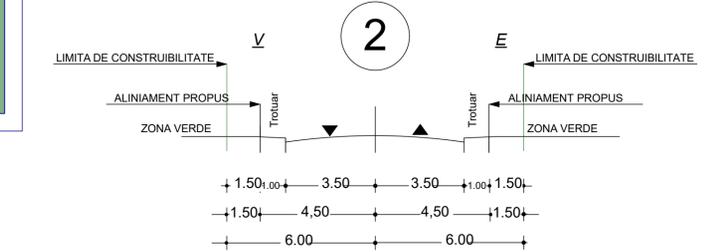


STRADA DE CATEGORIA a III-a - COLECTOARE CU 2 BENZI DE CIRCULATIE - SENS DUBLU

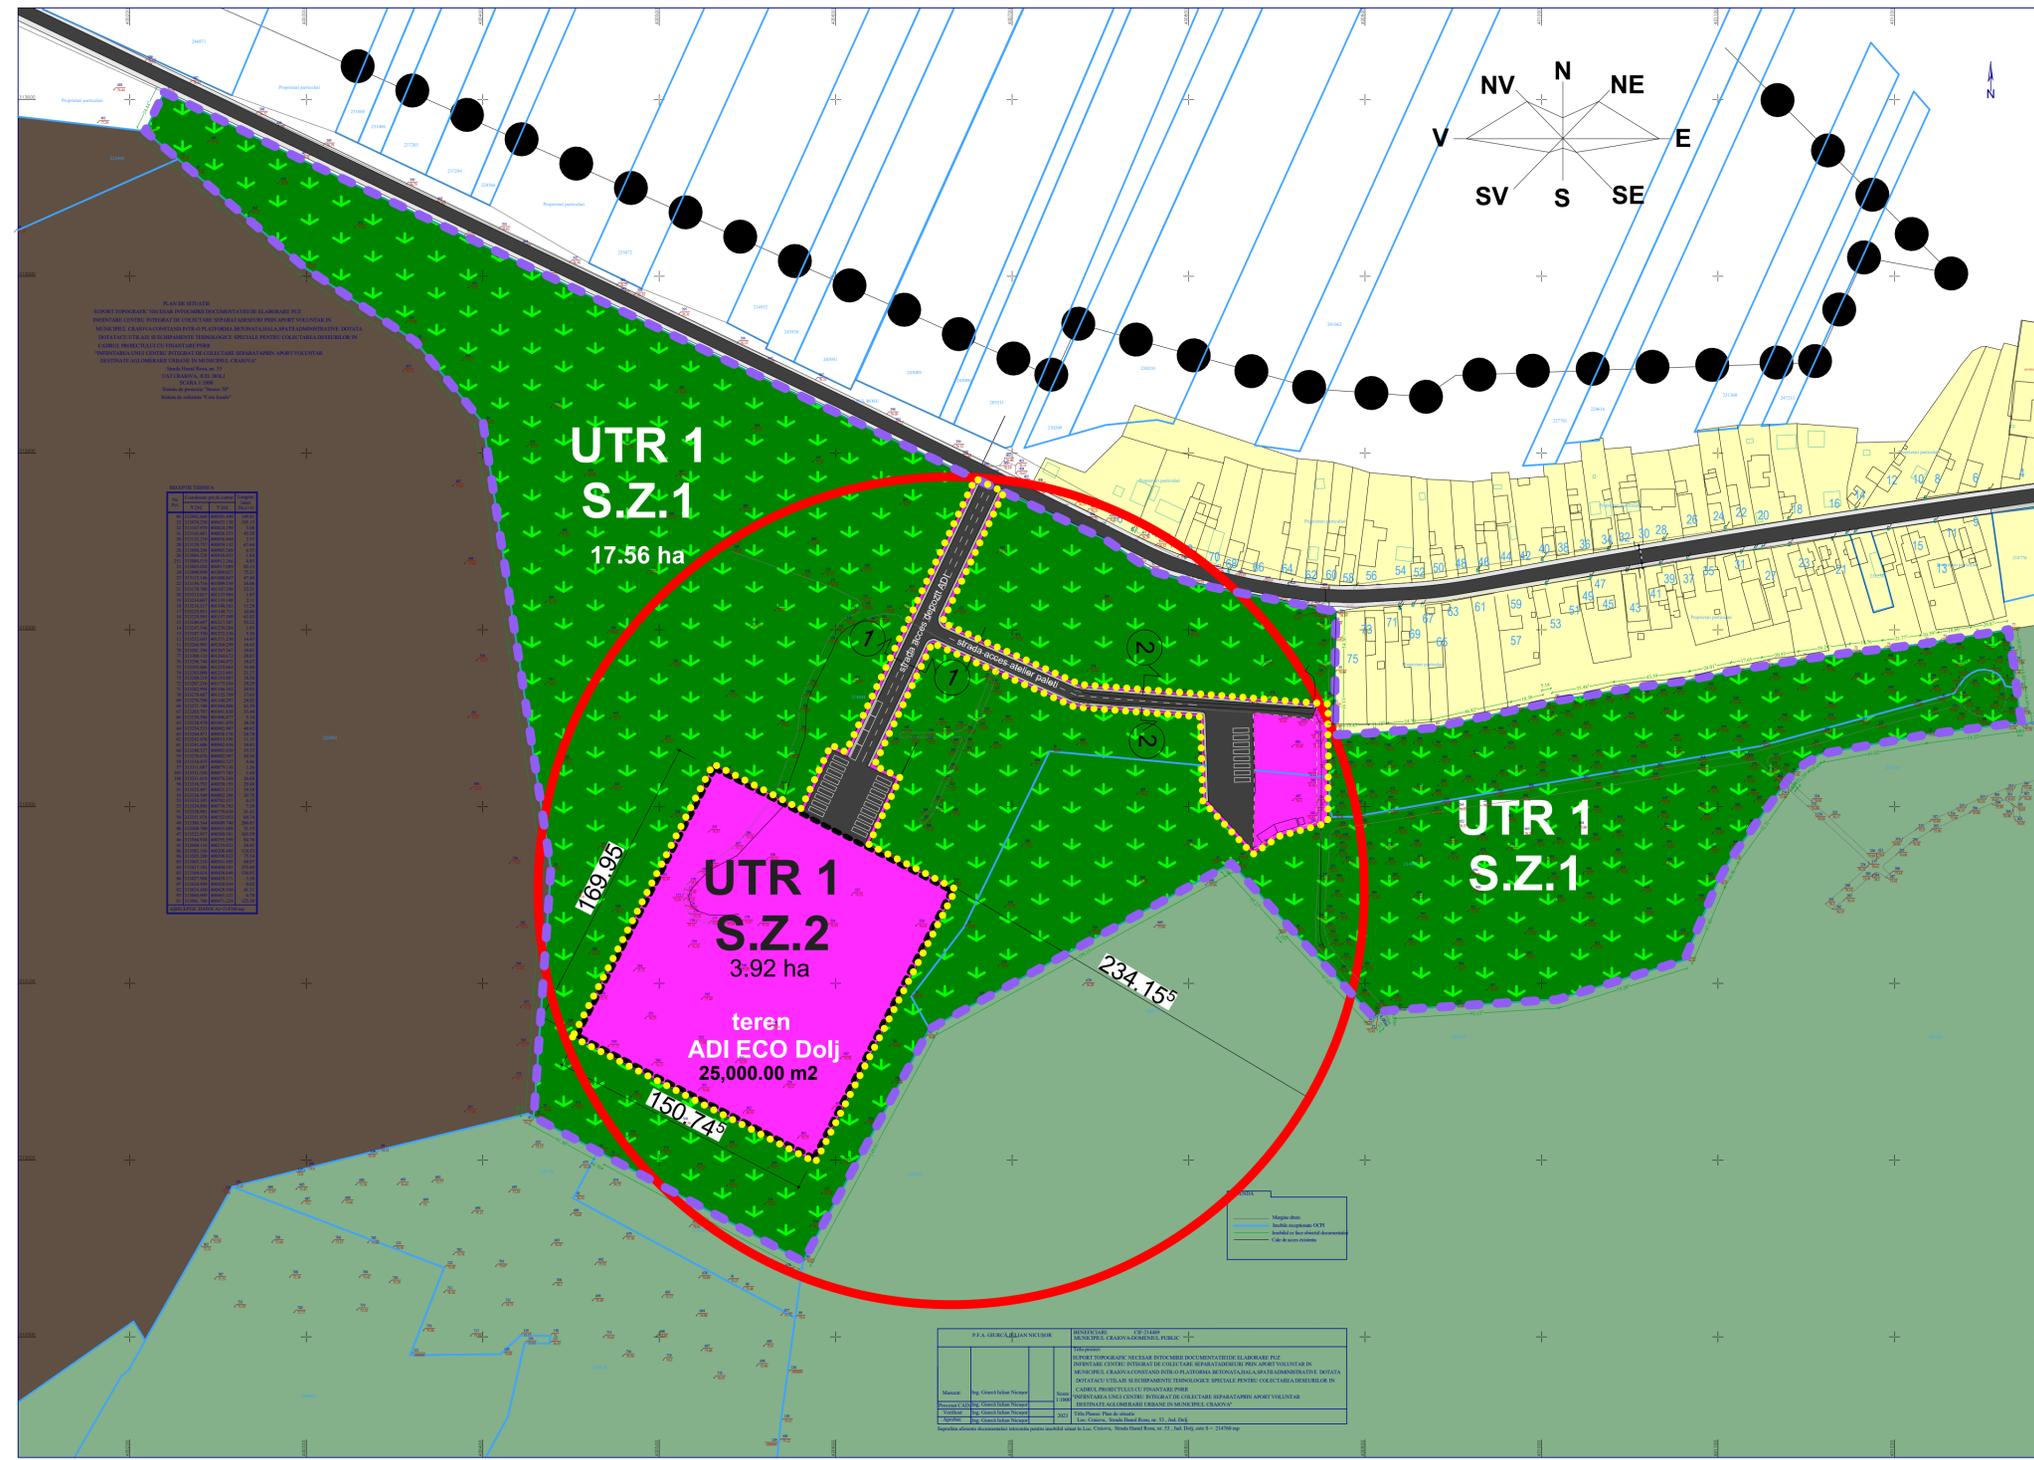

LEGENDA ZONIFICARE FUNCTIONALA

LIMITE

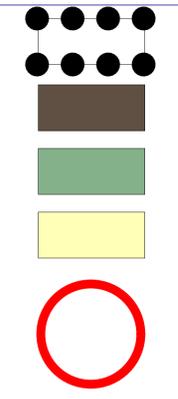

- LIMITA INTRAVILAN
- ZONA MIXTA GOSPODARIRE COMUNALA SERVICII INTERES GENERAL, FUNCTIUNI COMPLEXE DE INTERES PUBLIC
- ZONA RECREERE , PARCURI, SPORT, TURISM
- ZONA LOCUINTE P+1,2 ETAJE
- DISTANTA PANA LA CEA MAI APROPIATA LOCUINTA 234.15 ml

TEREN CARE A GENERAT PUZ 25,000.00 m2

UTR 1 214.760 mp
ZONA REGLEMENTATA studiata

SZ 1 175,585.15 m²
ZONA PROTECTIE - (GROAPA DE GUNOI)- SPATII VERZI PEPINIERA / PADURE + AMENAJARI PEISAGERE (SPECII ORNAMENT CU CROMATICA PE ANOTIMPURI) ,

SZ 2 39,174.85 m²
ZONA MIXTA GOSPODARIRE COMUNALA SERVICII INTERES GENERAL, FUNCTIUNI COMPLEXE INTERES PUBLIC

Circulatii pietonale 1.153.00 m²
Circulatii rutiere 6.714.65 m²

NUMAR	NUME	DATA
1	Ing. Gabriela Vasilescu	2023
2	Ing. Gabriela Vasilescu	2023
3	Ing. Gabriela Vasilescu	2023

VERIFICATOR EXPERT	NUME	SEMNAURA	CERINTA	REFERAT / EXPERTIZA NR. DATA
BENEFICIAR				ADi ECO DOLJ
				pentru Primaria Craiova
				reprezentata de
				Primar Lia Olguța Vasilescu
ARHITECTURA:	NUME	SEMNAURA	TITLU PROIECT	INFIINTARE CENTRU INTEGRAT DE COLECTARE SEPARATA DESEURI PRIN APORT VOLUNTAR IN MUNICIPIUL CRAIOVA
SEF PROIECT:	ARH. STEFARTIA E.	Stara 1/2000		
PROIECTAT:	ARH. STEFARTIA E.		TITLU PLANSA	REGLEMENTARI URBANISTICE
DESENAT:	ARH. STEFARTIA E.		Data: APRILIE 2023	