



SITUATIE EXISTENTA

ELABORARE PUZ PRIVIND INTRODUCERE PARTIAL IN INTRAVILAN SI REGLEMENTARE URBANISTICA IN VEDEREA CONSTRUIRII DE LOCUINTE S+P+2
Adresa: str. DRUMUL CORNESULUI nr. 84 (fost T12, P18 ; 21 ; 21/1)
Mun. Craiova, Jud. Dolj

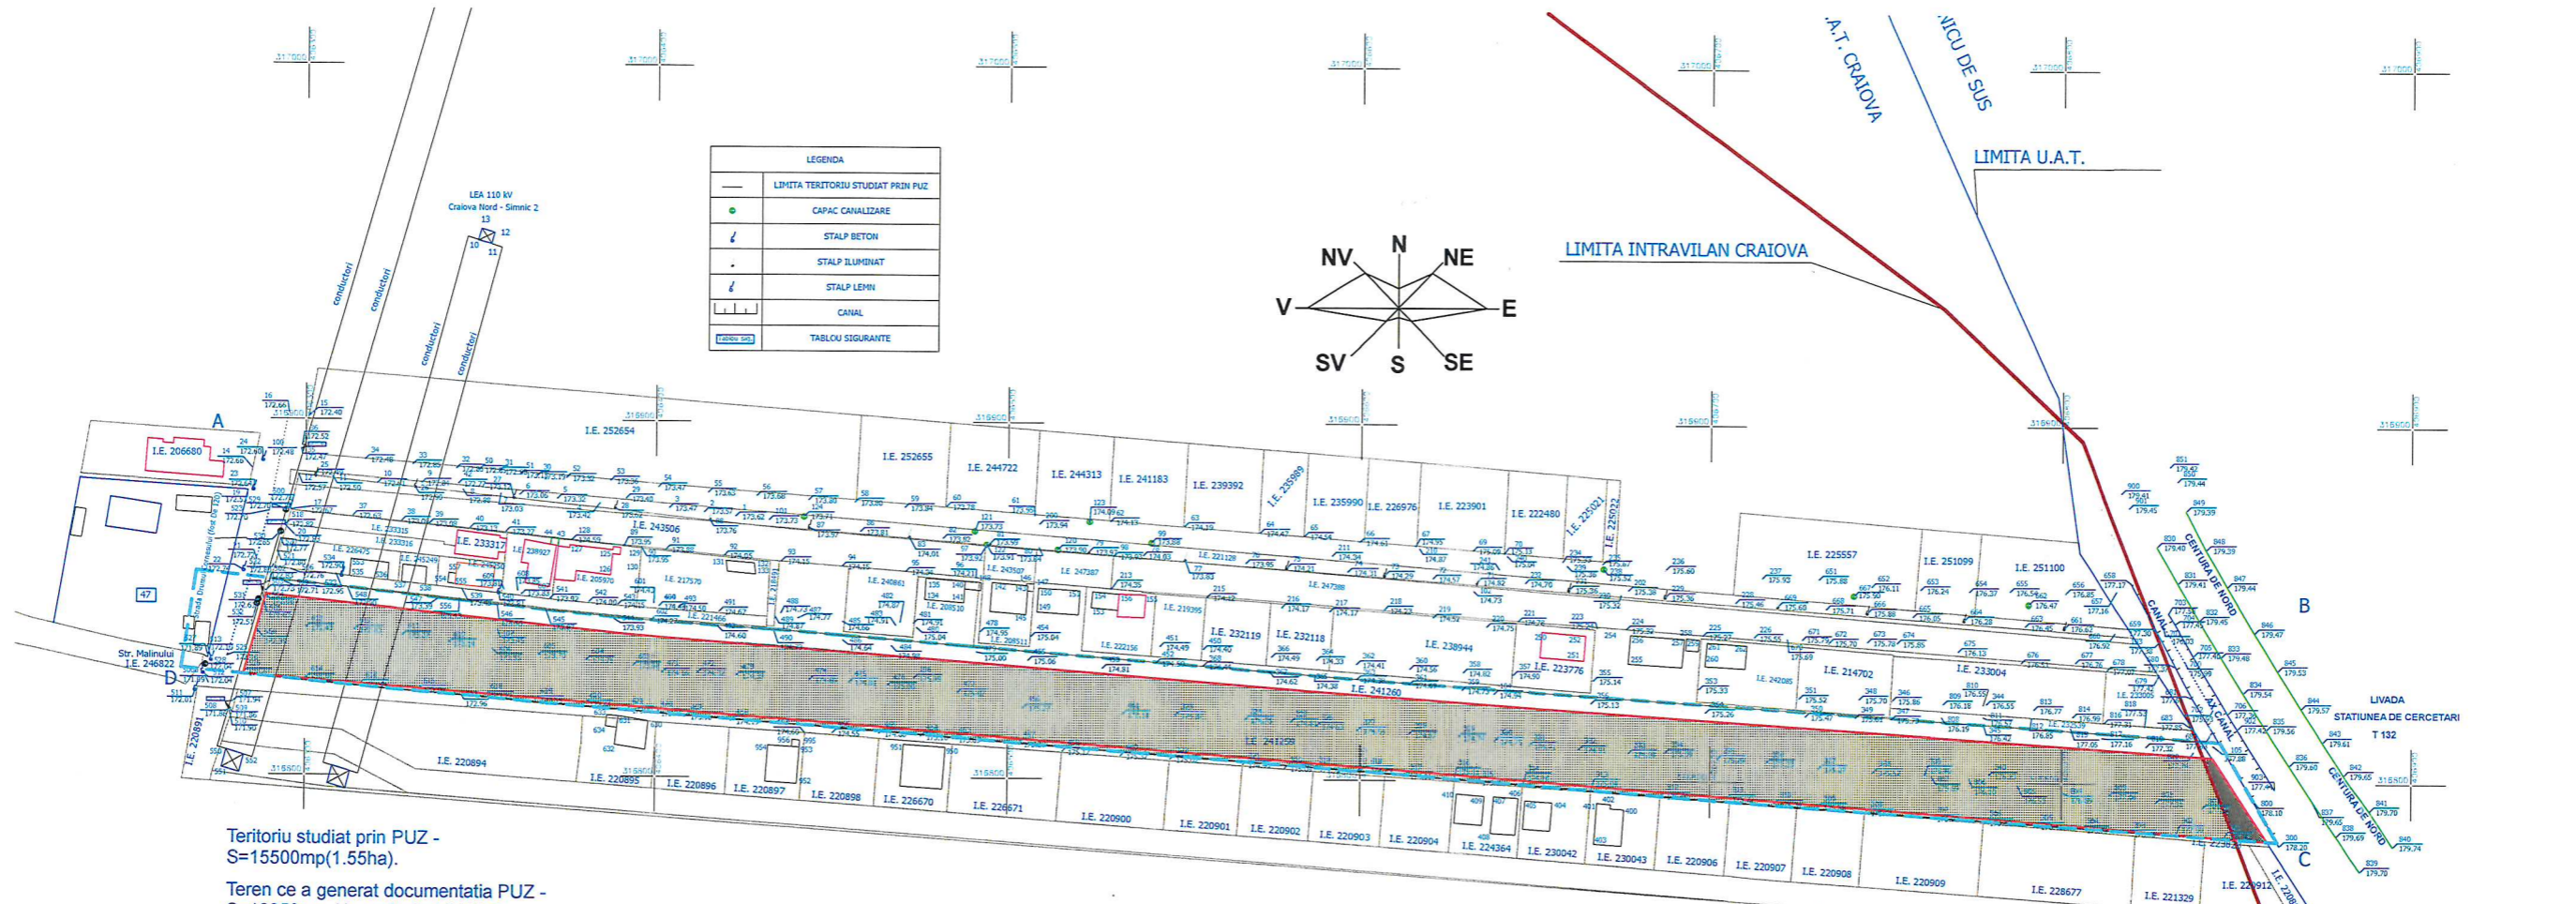

LEGENDA	
—	LIMITA TERITORIULUI STUDIAT PRIN PUZ
●	CAPAC CANALIZARE
⊥	STALP BETON
⊥	STALP ILLUMINAT
⊥	STALP LEMN
—	CANAL
—	TABLOU SIGURANTE

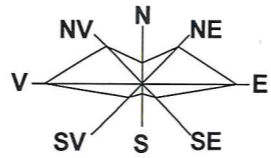

Teritoriul studiat prin PUZ - S=15500mp(1.55ha).
Teren ce a generat documentatia PUZ - S=12359mp, Nr. cadastral 241259.

"Prezentul document receptionat este valabil insofit de procesul verbal de receptie nr. 1948/2024"

Există suprapuneri cu imobile înregistrate în baza de date grafică, pe U.A.T. Craiova, având următoarele numere cadastrale: 208510; 232539; 246822

Oficiul de Cadastru și Publicitate Imobiliară
Doc. 321339/08.11.2024
Recepționat
Iulia-Cristina PETRESCU
Iulia-Cristina Petrescu
Date: 2024.11.11 12:42:22 -02'00'

IONESCU MIHAI-GABRIEL
Semnat digital de IONESCU MIHAI-GABRIEL
Data: 2024.11.11 16:05:22 +02'00'

S.C. TOPO-PROIECT S.R.L.
Serie RO-B-3, nr. 2946/16.07.2024 - Clasa III
Mihai Gabriel Ionescu
Serie RO-D3-F, nr. 0251/13.03.2019 - Categoria B

TOPO PROIECT SRL
Serie RO-B-3, nr. 1520/03.06.2019 - Clasa III
Mihai Gabriel Ionescu
Serie RO-D3-F, nr. 0251/13.03.2019 - Categoria B

ELABORARE PUZ PENTRU REGLEMENTARE URBANISTICA PRIVIND PARCELAREA TEREN SI INTRODUCERE PARTIALA IN INTRAVILAN IN VEDEREA CONSTRUIRII DE LOCUINTE INDIVIDUALE P+2

LEGENDA:

- LIMITE
- LIMITA ZONA STUDIATA / REGLEMENTATA PRIN P.U.Z. - S = 15500 m² / 1.55 ha
- ▨ TEREN CE A GENERAT DOC. P.U.Z. - S = 12359 m² / 1.23 ha

VERIFICATOR/EXPERT	NUME:	SEMNTATURA:	CERINTA:	REFERAT / EXPERTIZA NR. DATA:
				BENEFICIARI
				ZAMFIR DUMITRU Domiciliul: B-dul. Mircea Eliade nr.3 et.3,apt.3, Sector 1 Bucuresti
ARHITECTURA:	NUME:	SEMNTATURA:	Scara:	TITLU PROIECT
SEF PROIECT:	ARH. STEFARTA E.		1:2000	INTRODUCERE PARTIALA IN INTRAVILAN SI REGLEMENTARE URBANISTICA ZONA DRUMUL CORNESULUI-CENTURA DE NORD IN VEDEREA CONSTRUIRII DE LOCUINTE INDIVIDUALE S+P+2
PROIECTAT:	ARH. STEFARTA E.		Data:	TITLU PLANSA
DESENAT:	ARH. STEFARTA E.		Noiembrie 2023	SITUATIE EXISTENTA
				Planșă nr. 01

