


FAȚADA SUD SC:1:100

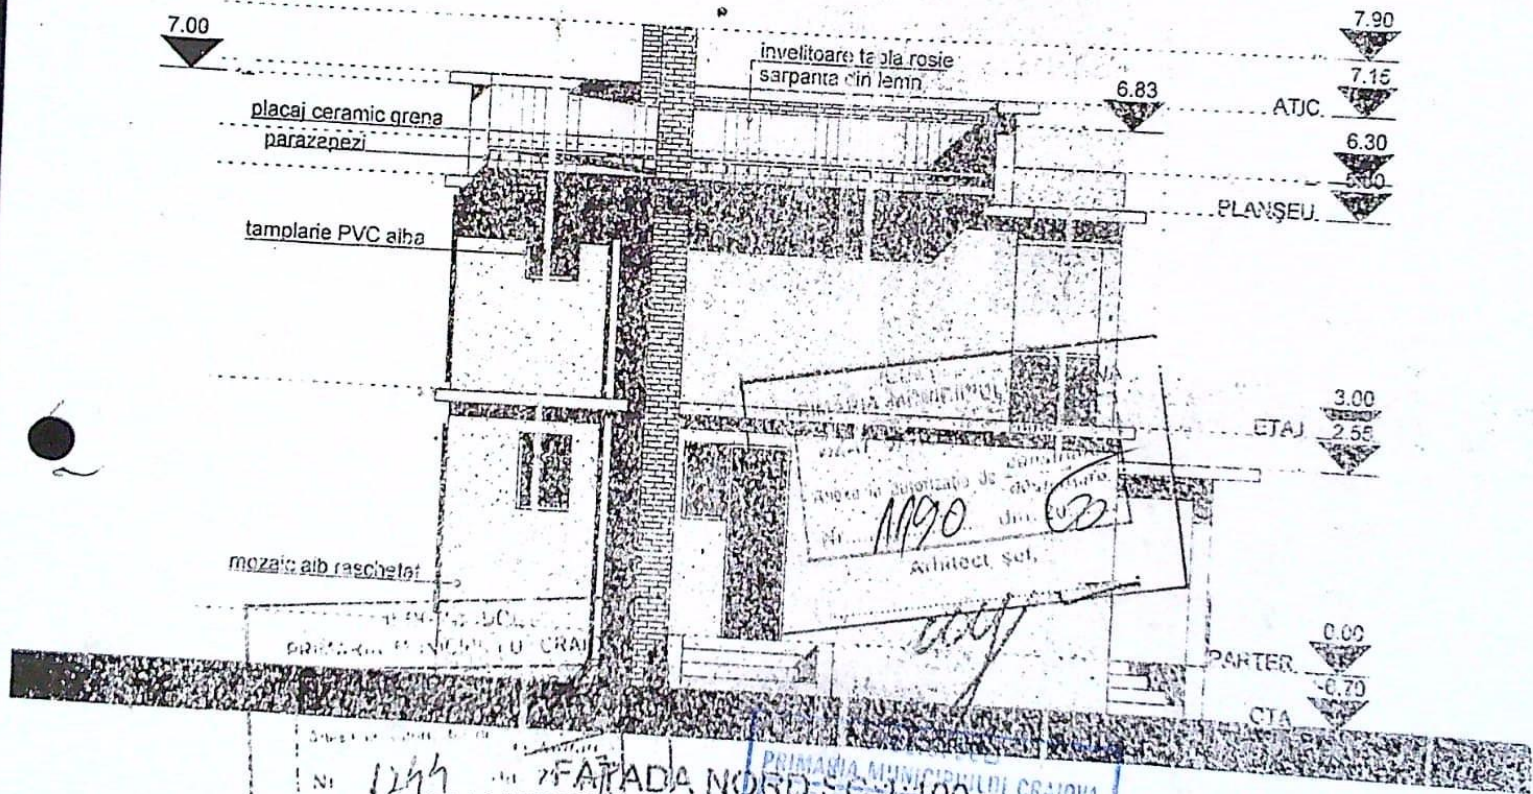

FAȚADA NORD SC:1:100


PRIMĂRIA MUNICIPIULUI CRAIOVA
 DIVIZIA DE PROIECTARE ȘI ÎNȘIȘĂRI
 NR. 171
 Anexa la actul nr. 171 din 2005
 Arhitect șef

ORDINUL ARHITECTUR
 DIN ROMANIA
 000085
 Virginia
 STĂTESCU

VERIFICATOR / EXPERT	NUME	SEMNAȚURA	ȘTERȘURA	REȘTERȘURA / EXPERTIZA NR. 171
SC ARHITOP PROIECT & CONSULT SRL J1C/137/2003, CUI: 15185497	NUME	SEMNAȚURA	ȘTERȘURA	REȘTERȘURA / EXPERTIZA NR. 171
SPECIFICAȚIE	NUME	SEMNAȚURA	ȘTERȘURA	REȘTERȘURA / EXPERTIZA NR. 171
Sef proiect	Arh. Stătescu Virginia		SCARA: 1:100	Proprietar: BERCEANU EUGEN MARIUS BERCEANU CORNELIA RAMONA
Verificat	Arh. Stătescu Virginia		DATA: 01.07.14	Titlu proiect: CONSTRUIRE LOCUIŢĂ P+1 ŞI ÎMPREJURIRE TEREN CRAIOVA, LA EȘA 2 GEMISTEOR, NR. 51
Dezignat	Ing. Stătescu Marius			TITLU PLANȘURI: FAȚADA SUD FAȚADA NORD


JUDEȚUL DOLOJ
 PRIMĂRIA MUNICIPIULUI CRAIOVA
 VIZAT SPRE NESCIMBARE
 NR. 3
 Anexa la autorizația de construire
 Nr. 171 din 20.02.2017
 Arhitect șef

-74-

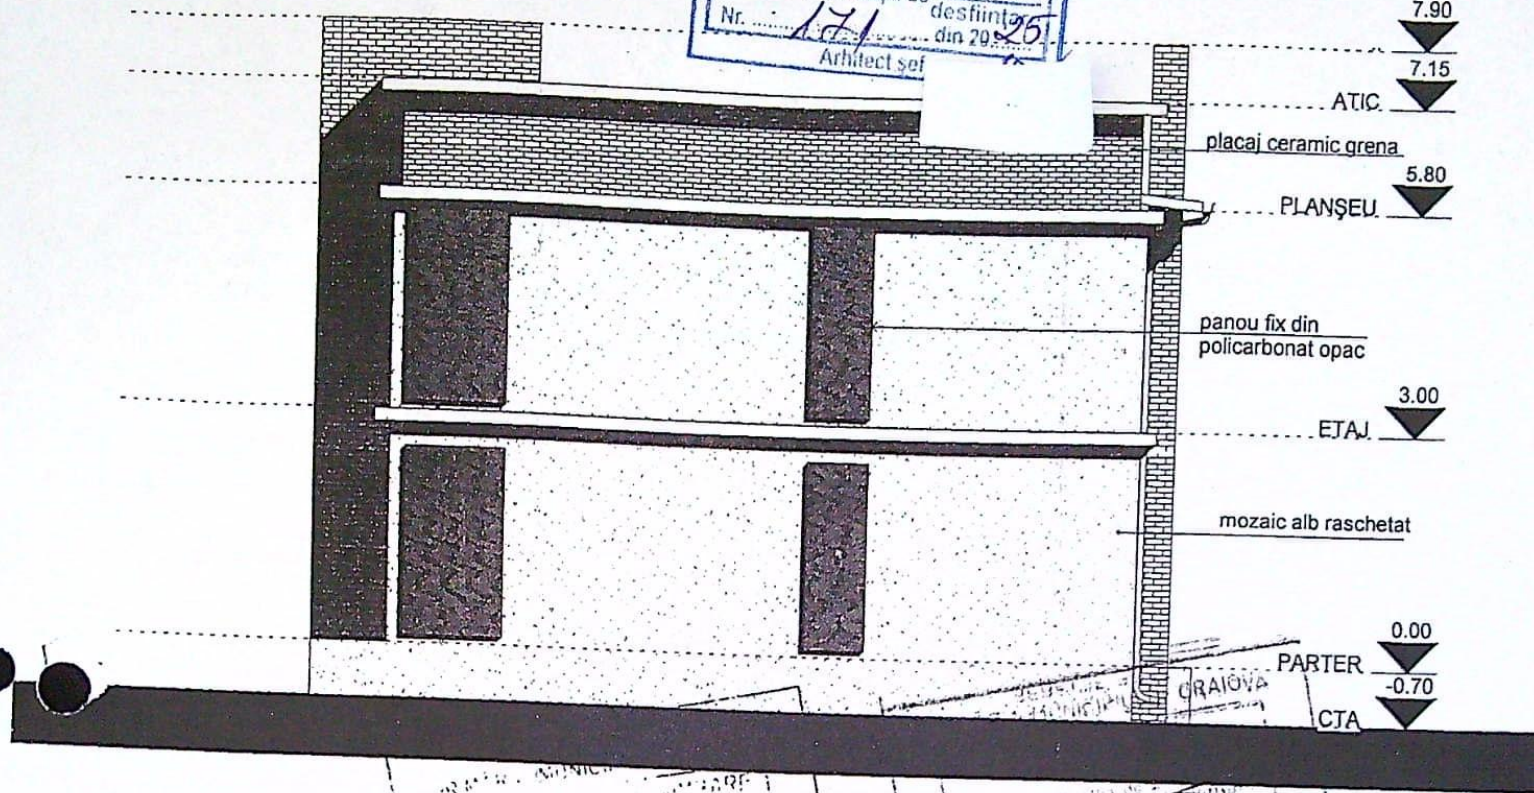

FAȚADA EST SC:1:100

1190
 Arhitect șef

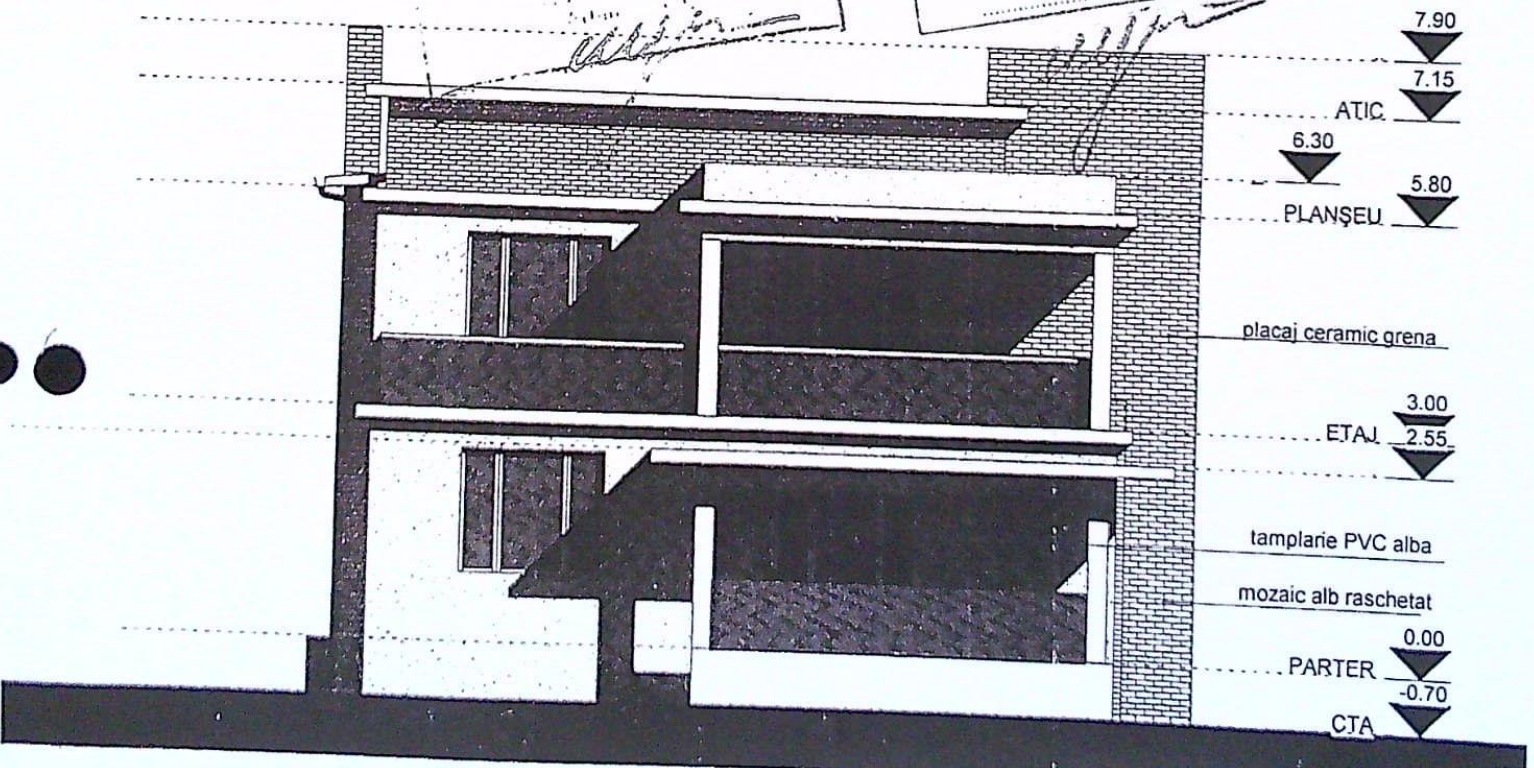

FAȚADA VEST SC:1:100

Seușcăușu Cluj Napoca Alex. A 10/7/11.07.17

VERIFICATOR/ EXPERT	NUME	SEMNTURA	CERINTA	REFERAT / EXPERTIZA NR. DATA
SC ARHITOP PROIECT&CONSULT SRL J16/137/2003, CUI : 15185497			Proprietar: BERCEANU EUGEN MARIUS BERCEANU CORNELIA RAMONA	
SPECIFICAȚIE	NUME	SEMNTURA	SCARA	Pr. nr.
Șef proiect	Arh. Stănescu Virginia		1:100	10/2017
Verificat	Arh. Stănescu Virginia			Faza:
Responsabil	Ing. Stănescu Marius		DATA 01.07.17	DTAC
TITLU PLANȘA: FAȚADA EST				Planșa

ORDINUL ARHITECTILOR
 DIN ROMANIA
 00088
 Virginia
 STĂNESCU
 Arhitect șef