

Anunt publicitate a continutului Autorizatiei de Construire

Nr. 13361/09.05.2024

Data afisarii: 09.05.2024



In temeiul prevederilor LEGII nr. 50 din 29 iulie 1991 privind autorizarea executării lucrărilor de construcții, actualizata, cu modificarile si completările ulterioare, art. 7 alin. (23^1) Primaria Municipiului Curtea de Arges, in calitate de emitent al Autorizatiei de Construire nr. 21/23.04.2024, publica urmatoarele informatii referitoare la conditiile necesar a fi indeplinite de sollicitanti:

In conformitate cu datele Documentatiei tehnice autorizate:

NUMAR AUTORIZATIE DE CONSTRUIRE/DATA EMITERE			21/23.04.2024
TITLUL/DESCRIEREA PROIECTULUI			Construire gard
PROCENTUL DE OCUPARE AL TERENULUI P.O.T.			0
COEFICIENTUL DE UTILIZARE AL TERENULUI C.U.T			0
RETRAGERILE CONSTRUCTIILOR DE LA LIMITELE DE PROPRIETATE			FRONT: LATERALA STANGA: LATERALA DREAPTA: POSTERIOARA:
SUPRAFETE CONSTRUCTIE	CONSTRUCTIA IMPREJMUIRE	CONSTRUITA LA SOL	24.05 ml
SUPRAFETE CONSTRUCTIE		CONSTRUITA PE FIECARE NIVEL	
SUPRAFETE CONSTRUCTIE		CONSTRUITA DESFASURATA	
REGIM DE INALTIME			
NUMAR NIVELURI SUBTERANE/SUPRATERANE			
INALTIME LA CORNISA/MAXIMA			
AVIZUL AUTORITATII COMPETENTE IN DOMENIUL PROTEJARII MEDIULUI			Nu este cazul cf. Art. 5 alin. 2^1 din legea 50/1991
AVIZUL AUTORITATII COMPETENTE IN DOMENIUL PROTEJARII PATRIMONIULUI CULTURAL			Nu este in zona protectie monument istoric/zona protejata

Intocmit,

Afisat,

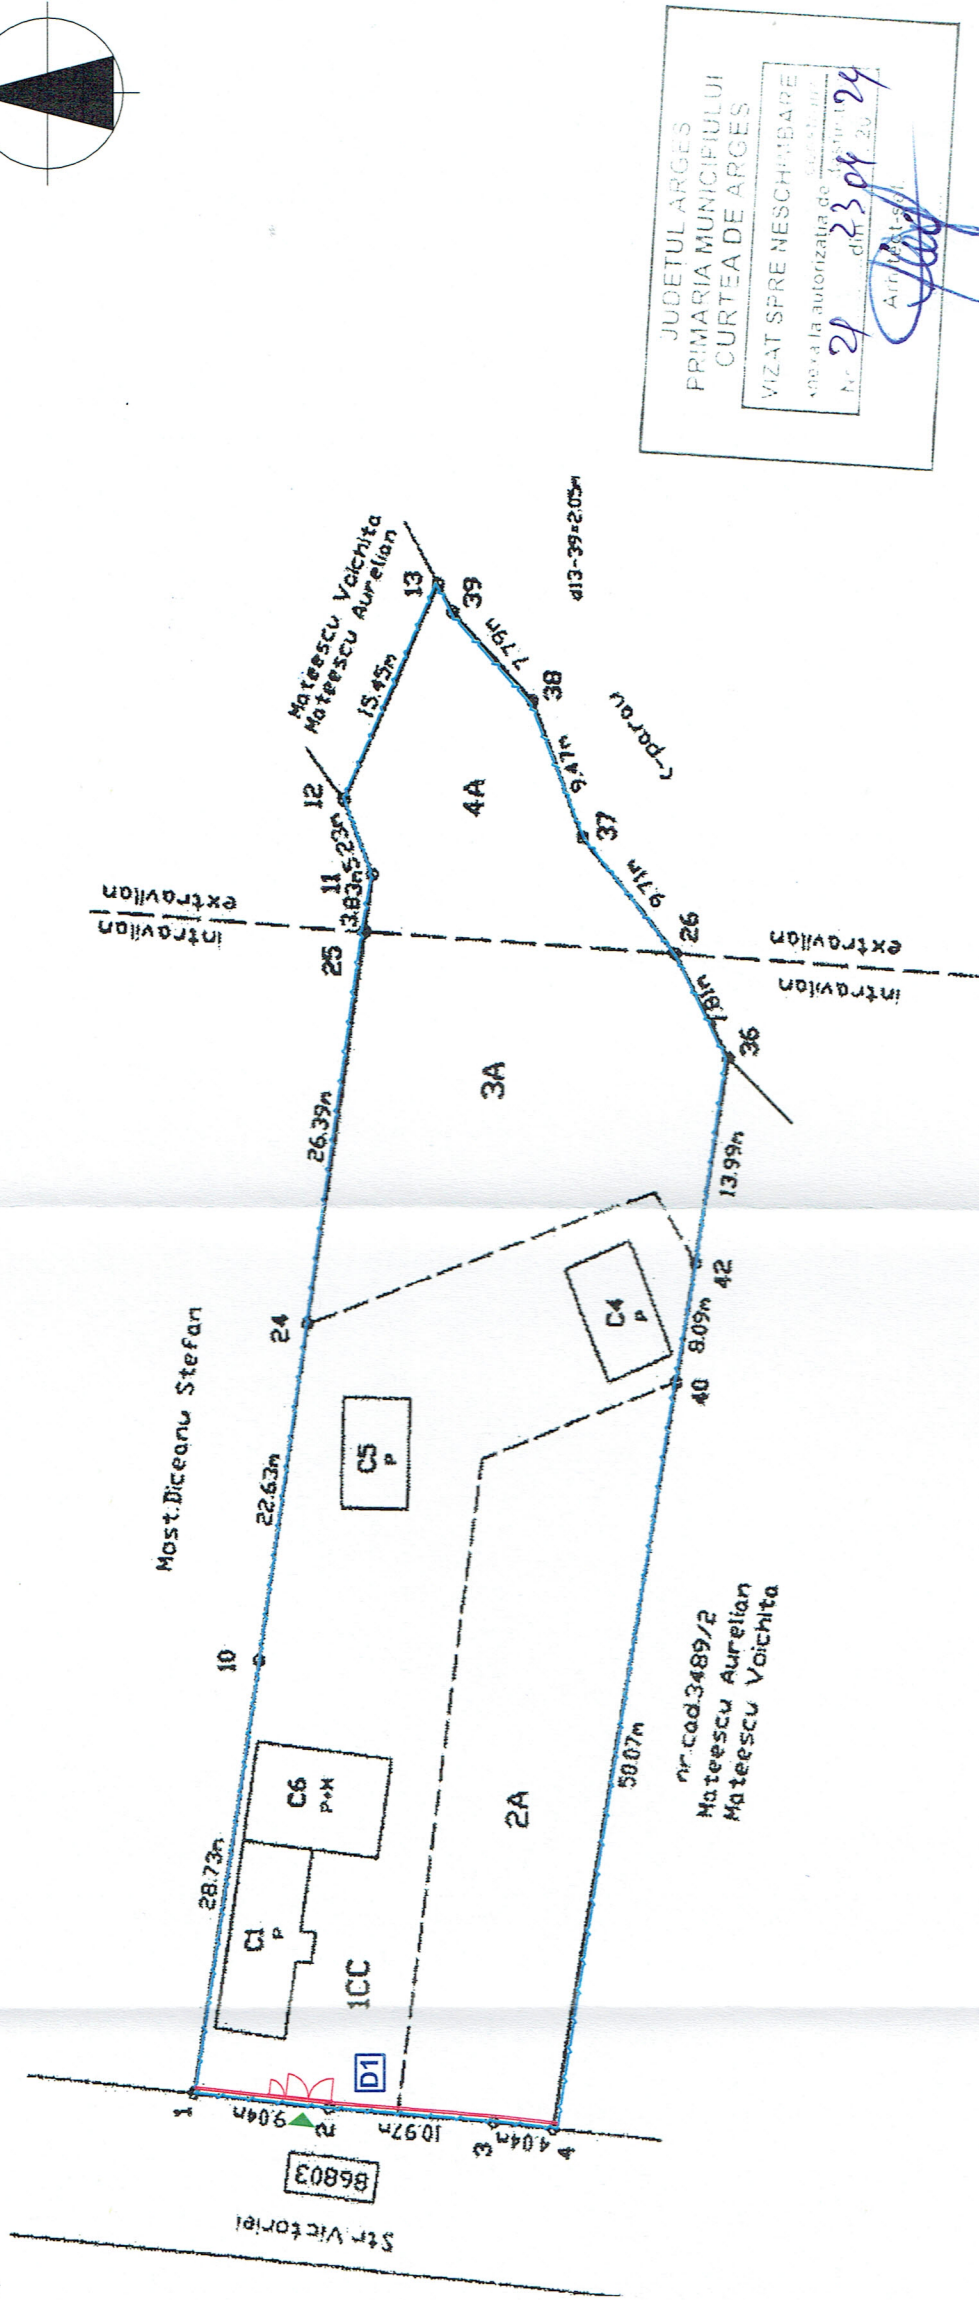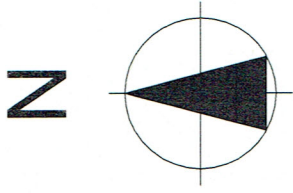

JUDETUL ARGES
 PRIMARIA MUNICIPIULUI
 CURTEA DE ARGES
 VIZAT SPRE NESCUMBARE
 asupra autorizatiei de construire nr. 21
 din 23.04.2024
 Arhitect
 [Signature]

**PLAN DE SITUATIE
 SCARA 1:500**


Suprafata totala teren masuratori = 2181,00 mp (CC,A)

24,05 m liniari imprejmuire propusa

- LEGENDA**
- LIMITA DE PROPRIETATE
 - IMPREJUMUIRE PROPUISA
 - ACCES TEREN

Pr. unicat, constructie din materiale durabile
 Categoria de importanta D
 Clasa de importanta IV
 Gradul III de rezistenta la foc
 Risc de incendiu - mic

Nota: planul de situatie este valabil numai pentru obtinerea
 certificatului de urbanism si autorizatiei de construire
 a casei de locuit a familiei Georgiana POPA

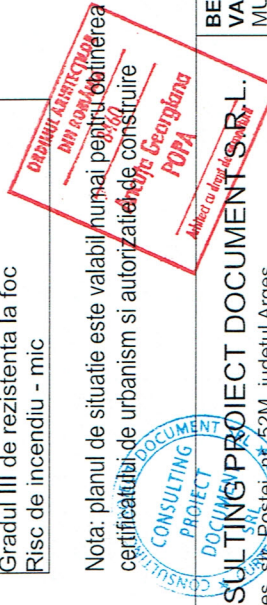

S.C. CONSULTING PROIECT DOCUMENT S.R.L. Curtea de Arges, Str. Victoriei nr. 52M, judetul Arges		Semanatura [Signature]		SCARA 1:500	48/2023
Specificatie	Nume				
Şef proiect:	Arh. ANCUŢA GEORGIANA POPA				
Proiectat:	Arh. ANCUŢA GEORGIANA POPA				
Desenat:	Arh. ANCUŢA GEORGIANA POPA				
BENEFICIARI: MATEESCU CRISTIAN ION SI MATEESCU VALENTINA MUN. CURTEA DE ARGES, STR. VICTORIEI, NR. 53, PCT. „ACASA”, JUD. ARGES				CONSTRUIRE GARD	DTAC
				PLANŞA:	A02
				PLAN DE SITUATIE	