

Anunt publicitate a continutului Autorizatiei de Construire

Nr. 8730 / 22.03.2024

Data afisarii: 22-03 2024

In temeiul prevederilor LEGII nr. 50 din 29 iulie 1991 privind autorizarea executării lucrărilor de construcții, actualizata, cu modificarile si completarile ulterioare, art. 7 alin. (23^1) Primaria Municipiului Curtea de Arges, in calitate de emitent al Autorizatiei de Construire nr. 7 / 2024, publica urmatoarele informatii referitoare la conditiile necesar a fi indeplinite de solicitanti:

In conformitate cu datele Documentatiei tehnice autorizate:

NUMAR AUTORIZATIE DE CONSTRUIRE/DATA EMITERE		7/12.03.2024
TITLUL/DESCRIEREA PROIECTULUI		LEGALIZARE CONSTRUCTII - AMENAJARI EXTERIOARE FARA AC - IAZ EXISTENT CU SISTEMATIZARE TEREN, PLANTATII SI AMENJARI EXTERIOARE
PROCENTUL DE OCUPARE AL TERENULUI P.O.T.		-
COEFICIENTUL DE UTILIZARE AL TERENULUI C.U.T		-
RETRAGERILE CONSTRUCTIILOR DE LA LIMITELE DE PROPRIETATE		- - - -
SUPRAFETE CONSTRUCTIE	CONSTRUITA LA SOL	-
	CONSTRUITA PE FIECARE NIVEL	-
	CONSTRUITA DEFASURATA	-
REGIM DE INALTIME		-
NUMAR NIVELURI SUBTERANE/SUPRATERANE		-
INALTIME LA CORNISA/MAXIMA		-
AVIZUL AUTORITATII COMPETENTE IN DOMENIUL PROTEJARII MEDIULUI		Clasarea notificarii nr. 19364/19.09.2023
AVIZUL AUTORITATII COMPETENTE IN DOMENIUL PROTEJARII PATRIMONIULUI CULTURAL		Nu este in zona protectie monument istori/zona protejata

Intocmit,

Afisat,

Judetul: ARGES
UAT: Mun. Curtea de Arges
Cod SIRUTA: 13631
Adresa imobilului:
Mun. Curtea de Arges
Str. Zambilelor, punctul ACASA

PLAN TOPOGRAFIC

SUPORT AL DOCUMENTATIEI TEHNICE PENTRU
AUTORIZAREA LUCRARILOR DE CONSTRUIRE



Scara 1:500
INTRAVILAN



473700

473750

NR. C.F. SI NR. CAD. 84220

LEGENDA

DESCRIERE SIMBOL

SUPRAFATA STUDIATA

NR. CAD. 84220

COTA 416.91

CURBE NIVEL


DISTANTE PE CONTUR 12.57m

IAZ - HB



Suprafata teren - masurata: 557 mp
Suprafata lac piscicol: 300 mp

POT = 0%
CUT = 0

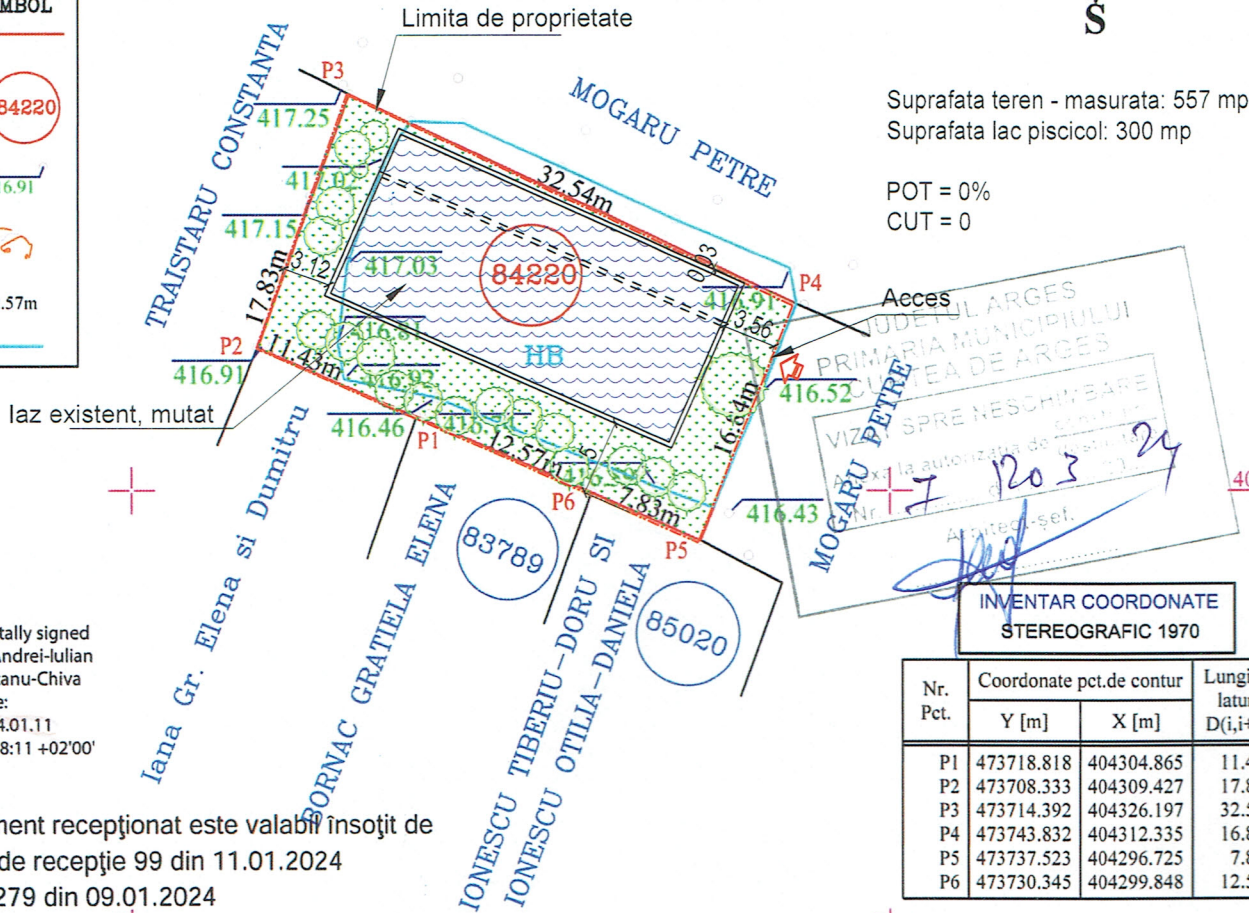

404300

404300

Andrei-Iulian Mocanu-Chiva
Digitally signed by Andrei-Iulian Mocanu-Chiva
Date: 2024.01.11
09:58:11 +02'00'


Prezentul document receptionat este valabil insoțit de procesul verbal de recepție 99 din 11.01.2024 privind cererea 279 din 09.01.2024

INVENTAR COORDONATE STEREOGRAFIC 1970

Nr. Pct.	Coordonate pct.de contur		Lungimi laturi D(i,i+1)
	Y [m]	X [m]	
P1	473718.818	404304.865	11.434
P2	473708.333	404309.427	17.831
P3	473714.392	404326.197	32.540
P4	473743.832	404312.335	16.837
P5	473737.523	404296.725	7.828
P6	473730.345	404299.848	12.571

BENEFICIAR: MOGARU MAGDALENA


ORDINUL ARHITECTILOR DIN ROMANIA
1678

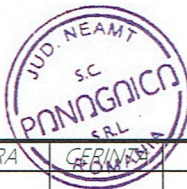

Plan de proiectie: Stereografic 1970
Cote determinate in Sistem de Referinta altimetric Marea Neagra 1975
SUPRAFATA STUDIATA =557 MP

VERIFICATOR / EXPERT	NUME	SEMNATURA	REFERAT / EXPERTIZA	NR. / DATA
Proiectant arhitectura:	IRINEL SIMIONESCU	[Signature]	REFERAT / EXPERTIZA	NR. / DATA
S.C. CONSULTING DOCUMENT EXPERT S.R.L.	Curtea de Arges, Basarabilor, bl.E13, ap.16 jud. Arges, Cod 115300, RO 28558385, J03/802/2011 - Tel: 0744429005	[Signature]	Proiect: PUNERE IN APLICARE MASURI PVCSC 10618/29.04.2018 LEGALIZARE AMENAJARI EXTERIOARE REALIZATE FARA AUTORIZATIE DE CONSTRUIRE - MENTINERE IAZ EXISTENT CU SISTEMATIZARE TEREN, PLANTATII SI AMENAJARI EXTERIOARE	Proiect nr: 23-19 Eaza: DTAC
Sef proiect	arh. Irinel Simionescu	[Signature]	Scara: 1/500	Beneficiar: Mogaru Petre-Alin si Mogaru Magdalena Format: A3
Proiectat	arh. Irinel Simionescu	[Signature]	Data: sep. 2023	Planșa: PLAN DE SITUATIE PROPUS Planșa nr: A 02.1
Desenat	Catrinel Iordache	[Signature]		

Nici o parte a acestui document nu poate fi reprodusa sau utilizata sub nici o forma fara acordul scris al S.C. PANAGAICA S.R.L.

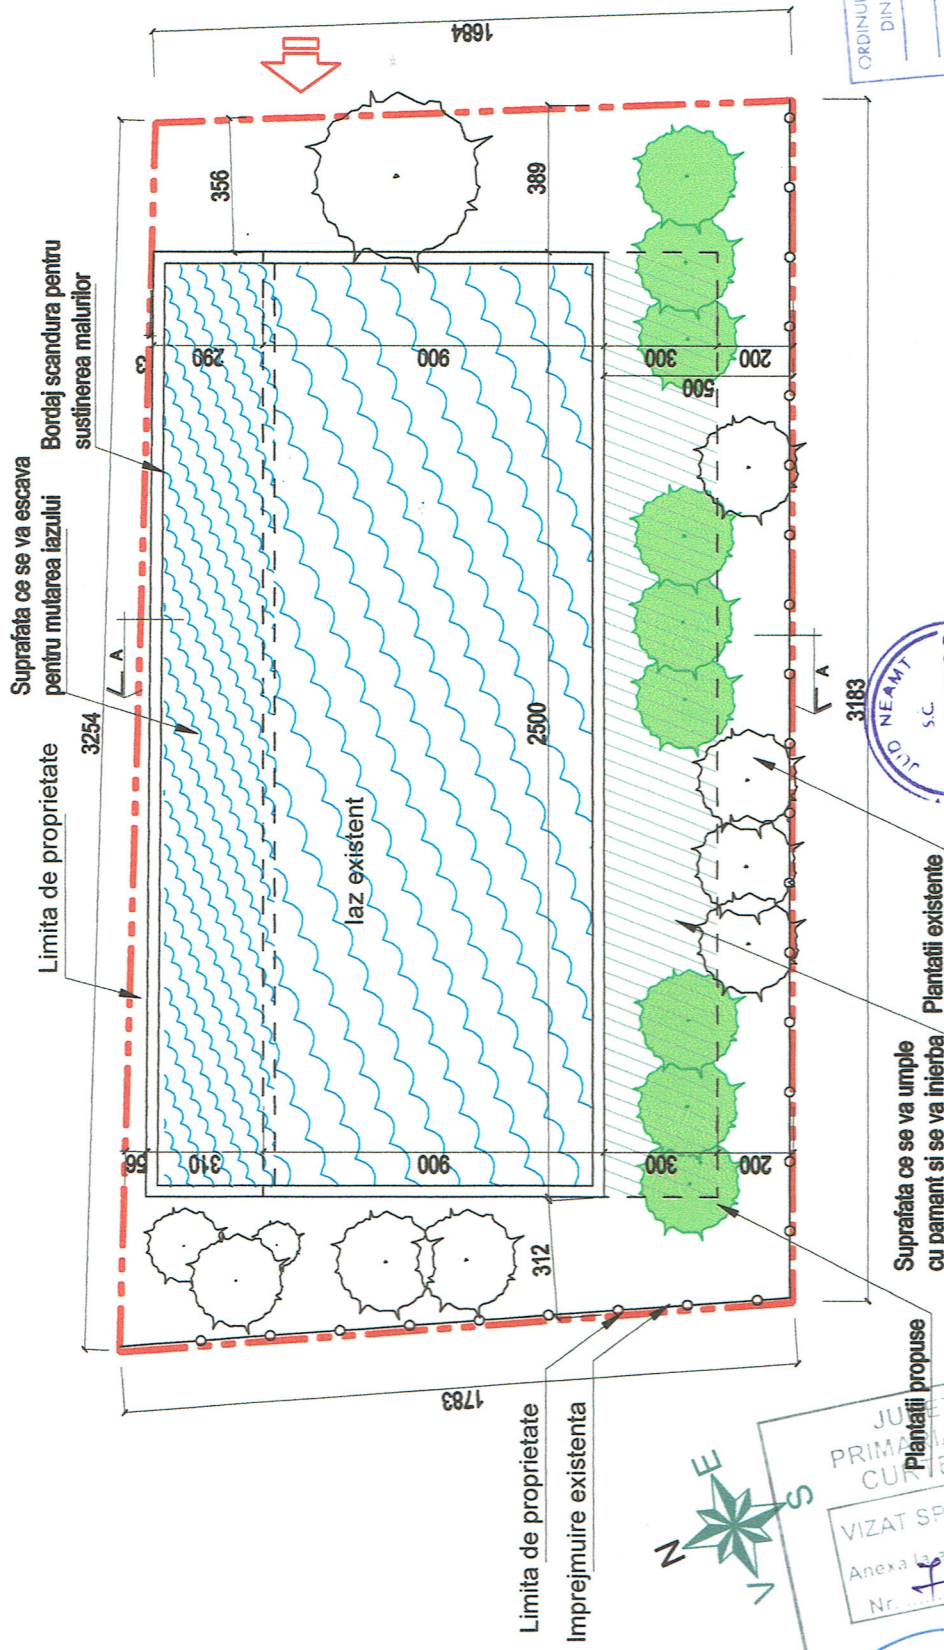

ORDINUL ARHITECTILOR
DIN ROMANIA
1678
Irinel
SIMIONESCU

COMITETUL LOCAL DE ARHITECTURA
MAGDALINA
DOCUMENT 5

SC. NEAMT
S.C. PANAGAICA
S.R.L.

VERIFICATOR / EXPERT	NUME	REFERAT / EXPERTIZA	NR. / DATA lect cu drept de semnatura
Proiectant arhitectura:	S.C. PANAGAICA S.R.L. Cod Unic de Inregistrare: 36179544, Nr. reg. com. 427/1606/2016 S.C. CONSULTING DOCUMENT EXPERT S.R.L. Curtea de Arges, Basaraboi, bl.E13, ap.16, jud. Arges, Cod 115500. RO 285583385, 303/802/2011 - Tel: 0744429005	REFERAT / EXPERTIZA	Proiect nr: 23-19 Faza: DTAC Format: A3 Plansa nr: A 03
Sef proiect	arh. Irinel Simionescu	Beneficiar:	Mogaru Petre-Alin si Mogaru Magdalena
Proiectat	arh. Irinel Simionescu	Scara:	1/200
Desenat	Catrinel Iordache	Data:	sep. 2023
		Plansa:	PLAN IAZ

JUDETUL ARGES
PRIMARIA MUNICIPIULUI
CURTEA DE ARGES
VIZAT SPRE NESCIMBARE
Anexa la autorizatia de constructii nr. 1203/29
Nr. din

Nici o parte a acestui document nu poate fi reproducuta sau utilizata sub nici o forma fara acordul scris al S.C. PANAGAICA S.R.L.