

Anunt publicitate a continutului Autorizatiei de Construire

Nr. 60/28.08.2024 / 28.08.2024 Data afisarii: _____


In temeiul prevederilor LEGII nr. 50 din 29 iulie 1991 privind autorizarea executării lucrărilor de construcții, actualizata, cu modificarile si completarile ulterioare, art. 7 alin. (23^1) Primaria Municipiului Curtea de Arges, in calitate de emitent al Autorizatiei de Construire nr.60/28.08.2024, publica urmatoarele informatii referitoare la conditiile necesar a fi indeplinite de solicitanti:

In conformitate cu datele Documentatiei tehnice autorizate:

NUMAR AUTORIZATIE DE CONSTRUIRE/DATA EMITERE		60/28.08.2024	
TITLUL/DESCRIEREA PROIECTULUI		INTARIRE RETEA IN VEDEREA RACORDARII UTILIZATORULUI FRUNZA VASILE CONFORM AVIZ CTE 10538/25.07.2023, MUN CURTEA DE ARGES, STR. EROILOR, NR. 1	
PROCENTUL DE OCUPARE AL TERENULUI P.O.T.		-	
COEFICIENTUL DE UTILIZARE AL TERENULUI C.U.T		-	
RETRAGERILE CONSTRUCTIILOR DE LA LIMITELE DE PROPRIETATE		-	
		-	
		-	
		-	
SUPRAFETE CONSTRUCTIE	CONSTRUITA LA SOL	-	
	CONSTRUITA PE FIECARE NIVEL	-	
	CONSTRUITA DESFASURATA	-	
REGIM DE INALTIME		Rețele edilitare	
NUMAR NIVELURI SUBTERANE/SUPRATERANE		0	
INALTIME LA CORNISA/MAXIMA		-	
AVIZUL AUTORITATII COMPETENTE IN DOMENIUL PROTEJARII MEDIULUI		Clasarea notificarii nr. 15879/31.07.2024	
AVIZUL AUTORITATII COMPETENTE IN DOMENIUL PROTEJARII PATRIMONIULUI CULTURAL		Nu este in zona protectie monument istori/zona protejata	

Intocmit,

Afisat,

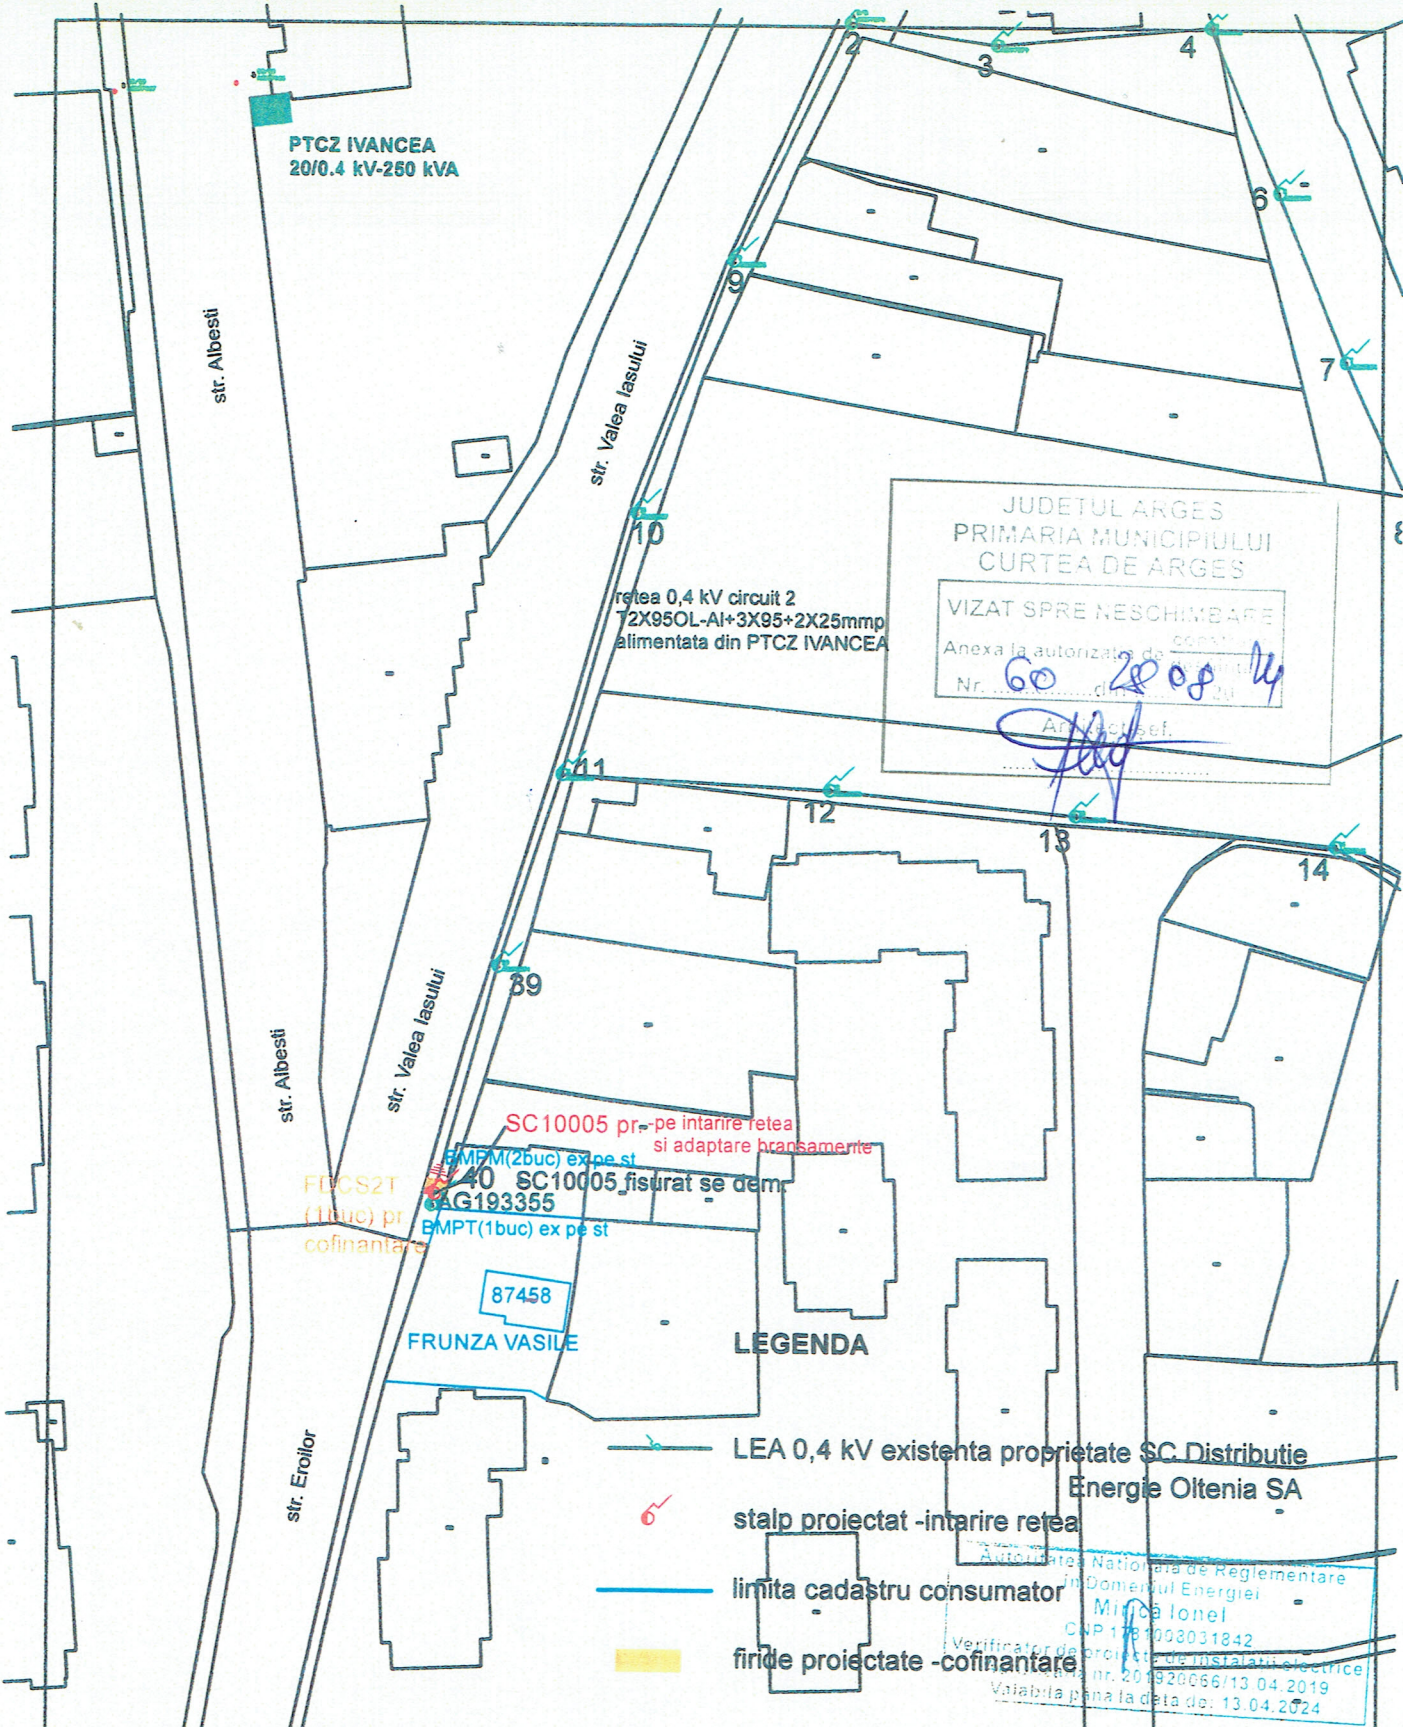

JUDETUL ARGES
 PRIMARIA MUNICIPIULUI
 CURTEA DE ARGES

VIZAT SPRE NESCIMBARE

Anexa la autorizatia de constructii nr. 60 din 20.04.2024

Arhitect șef.

rețea 0,4 kV circuit 2
 72X95OL-AI+3X95+2X25mm²
 alimentata din PTCZ IVANCEA

SC 10005 pr. pe intarirea rețea
 și adaptare bransamente

SC 10005 fisurat și dem.

AG 193355

87458
 FRUNZA VASILE

LEGENDA

- LEA 0,4 kV existenta proprietate SC Distribuție Energie Oltenia SA
- stălp proiectat -intarirea rețea
- limita cadastru consumator
- firide proiectate -cofinantare

Autoritatea Nationala de Reglementare
 in Domeniul Energiei
 Mircea Ionel
 CNP 1781003031842
 Verificator de proiecte de instalatii electrice
 nr. 201920666/13.04.2019
 Valabilitate până la data de: 13.04.2024

VERIFICATOR	Nume	Semnatura	CERINTA	REFERAT NR.	DATA
SC FOREST/ELECTRO GRUP 2002 SRL J03 / 144 / 2002 - CUI RO14479230 Atestat ANRE nr. 12306/16-01-2017				Beneficiar :	Proiect nr. :
				SC DISTRIBUTIE ENERGIE OLTENIA SA	718/2024
SPECIFICATIE	Nume	Semnatura	scara	Titlul proiectului:	
PROIECTAT	ing. Bianca Cristescu		1:1000	Intarirea rețea în vederea racordării utilizatorului Frunza Vasile, conform Aviz CTE 10538 din 25.07.2023, "Curtea de Argeș, str. Eroilor, nr. 1, Jud. Argeș	
DESENAT	ing. Bianca Cristescu		data	Faza :	PTE
VERIFICAT	ing. Dutescu Adrian		30.04.2024	Titlul planșei:	Planșa nr. 2
				plan situatie	