

Anunt publicitate a continutului Autorizatiei de Construire

Nr. 12459 24.04.2024

Data afisarii: 24.04.2024

In temeiul prevederilor LEGII nr. 50 din 29 iulie 1991 privind autorizarea executării lucrărilor de construcții, actualizata, cu modificarile si completarile ulterioare, art. 7 alin. (23^1) Primaria Municipiului Curtea de Arges, in calitate de emitent al Autorizatiei de Construire nr.16/08.04.2024, publica urmatoarele informatii referitoare la conditiile necesar a fi indeplinite de solicitanti:


In conformitate cu datele Documentatiei tehnice autorizate:

NUMAR AUTORIZATIE DE CONSTRUIRE/DATA EMITERE		16/08.04.2024
TITLUL/DESCRIEREA PROIECTULUI		DEVIERE CONDUCTA DE DISTRIBUTIE GAZE NATURALE REDUSA PRESUNE STR. MARINA, NR. 30B
PROCENTUL DE OCUPARE AL TERENULUI P.O.T.		-
COEFICIENTUL DE UTILIZARE AL TERENULUI C.U.T		-
RETRAGERILE CONSTRUCTIILOR DE LA LIMITELE DE PROPRIETATE		- - - -
SUPRAFETE CONSTRUCTIE	CONSTRUITA LA SOL	-
	CONSTRUITA PE FIECARE NIVEL	-
	CONSTRUITA DESFASURATA	-
REGIM DE INALTIME		Rețele edilitare
NUMAR NIVELURI SUBTERANE/SUPRATERANE		0
INALTIME LA CORNISA/MAXIMA		-
AVIZUL AUTORITATII COMPETENTE IN DOMENIUL PROTEJARII MEDIULUI		Clasarea notificarii 3147/20.02.2024
AVIZUL AUTORITATII COMPETENTE IN DOMENIUL PROTEJARII PATRIMONIULUI CULTURAL		Nu este in zona protectie monument istori/zona protejata

Intocmit,

Afisat,

STANCU HUBERT GABRIEL

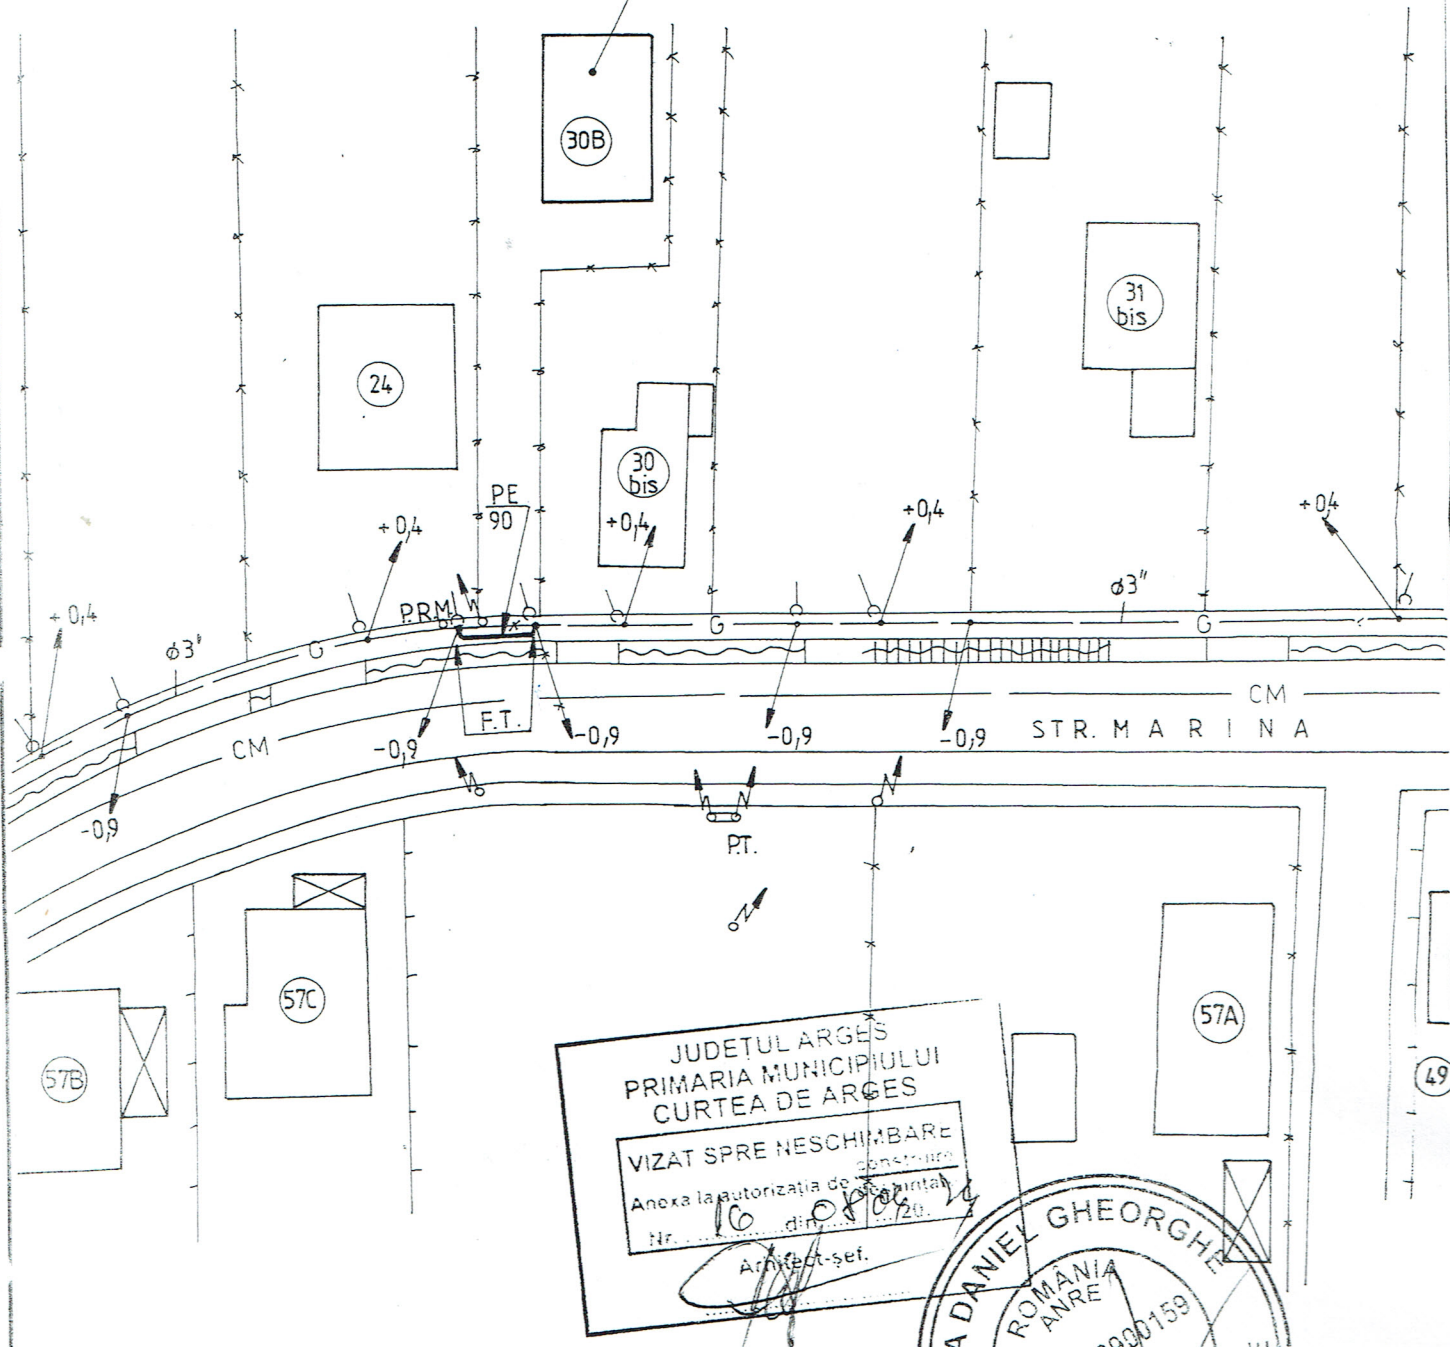

JUDETUL ARGES
 PRIMARIA MUNICIPIULUI
 CURTEA DE ARGES
 VIZAT SPRE NESCHIMBARE
 Anexa la autorizatia de constructii
 Nr. 10 din 08.05.2025
 Arhitect-șef.

GHITA DANIEL GHEORGHE
 ROMANIA
 ANRE
 Nr. V170900159
 V. G. A. B. C. D. E. F. G.
 INGINER
 VERIFICATOR PROIECTE

- CM — CONDUCTA CANALIZARE MENAJERA EXISTENTA
- G — CONDUCTA GAZE NATURALE R.P. DIN OL Ø 3", EXISTENTA
- G — CONDUCTA DISTRIBUTIE GAZE NATURALE R.P. DIN POLIETILENA PE 100/SDR 11, Dn 90mm, L = 7m, PROIECTATA
- FT FITING DE TRANZITIE OL Ø 3" - PE, Dn 90mm
- P.R.M. POST REGLARE-MASURARE GAZE EXISTENT

CORTE MARIU CORNEL
 INGINER AUTORIZAT
 GAZE NATURALE

DUMITRU GEORGE
 INSTALATOR AUTORIZAT
 GAZE NATURALE
 PGIU Nr. 109200830/17.11.2025
 PGD Nr. 209200717/17.11.2025

SOCIETATEA
 S.C. "ROCIP INSTAL" S.R.L. - PITESTI
 PITESTI - ROMANIA

Verificator / Expert	Nume	Semnatura	Referat de verificare/Raport de expertiza tehnica titlu / nr. / data
S.C. "ROCIP INSTAL" S.R.L. - PITESTI Autorizatie A.N.R.E. nr. 17322 - proiectare P.D.S.B.	DUMITRU GEORGE	[Signature]	Beneficiar: S.C. "DISTRIGAZ SUD RELETE" S.R.L. Client: STANCU HUBERT GABRIEL
PROIECTAT: Ing. DUMITRU GEORGE AUTORIZAT GAZE PGD - nr. 209200717/17.11.2025	VERIFICAT: Ing. BADEA MARIUS AUTORIZAT GAZE PGD - nr. 209200716/17.11.2025	[Signature]	DEVIERE CONDUCTA DE DISTRIBUTIE GAZE MEDIE PRESIUNE strada Marina nr. 30B, Municipul Curtea de Arges, judetul Arges
DESENAT: Ing. DUMITRU GEORGE AUTORIZAT GAZE PGD - nr. 209200717/17.11.2025		[Signature]	SCARA 1:500 PIANSA - 2G
			Proiect nr. 23-295/2023 PLAN DE SITUATIE