

LOCALA
ECONOMIC

C.A. ION IONESCU ARGETOAIA

Gradinita

C.A. VICTOR PAPILIA

JUDETUL DOLJ
MUNICIPIULUI CRAIOVA
SERVICIUL DE CANTONAMENT
SI DE PROTECTIE CIVILA


JUDETUL DOLJ
PRIMARIA MUNICIPIULUI CRAIOVA
ANEXA

Plan de incadrare in zona

Scara 1 : 2000

PRIMARIA JUDETULUI DOLJ
MUNICIPIULUI CRAIOVA


IECTA
Gerota

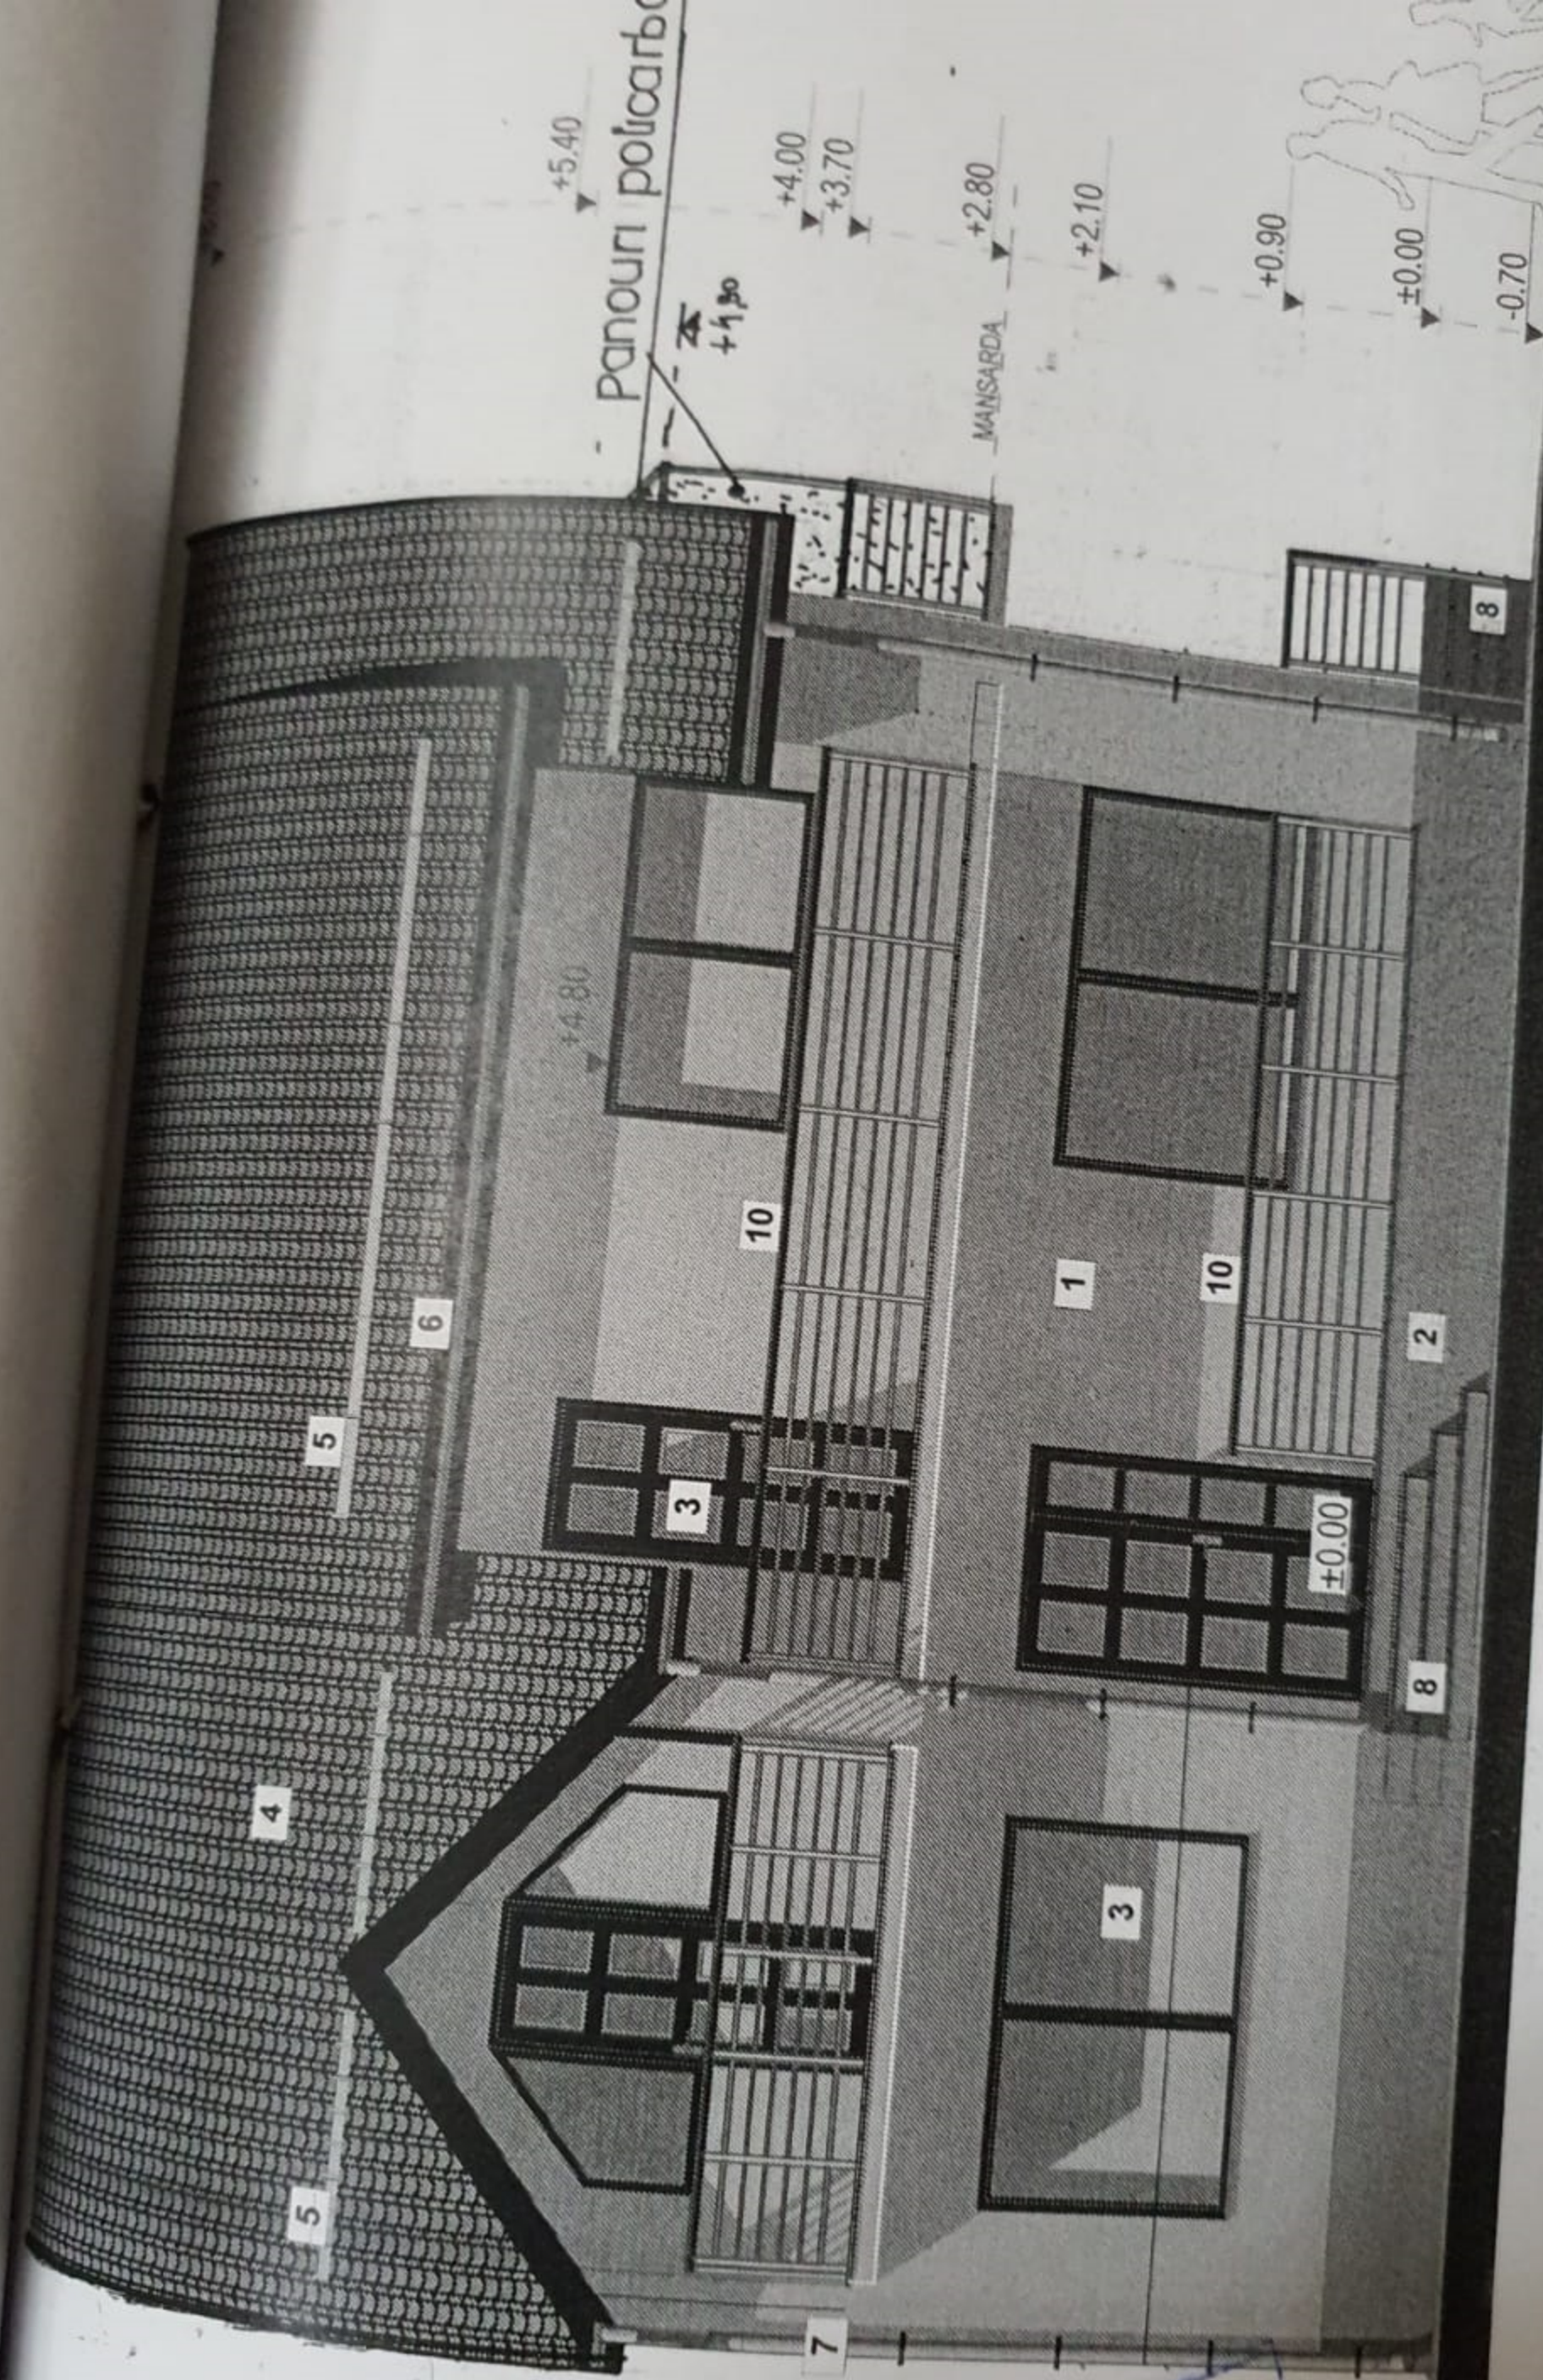

FATADA PRINCIPALA

GENDA
 ARUIELI LAVABILE BEJ DESCHIS
 OCLU FINISAT CU TENCUIELI DECORATIVE
 AMPLARIE PVC CU GEAM TERMOIZOLANT


PRIMAR
 VIZA

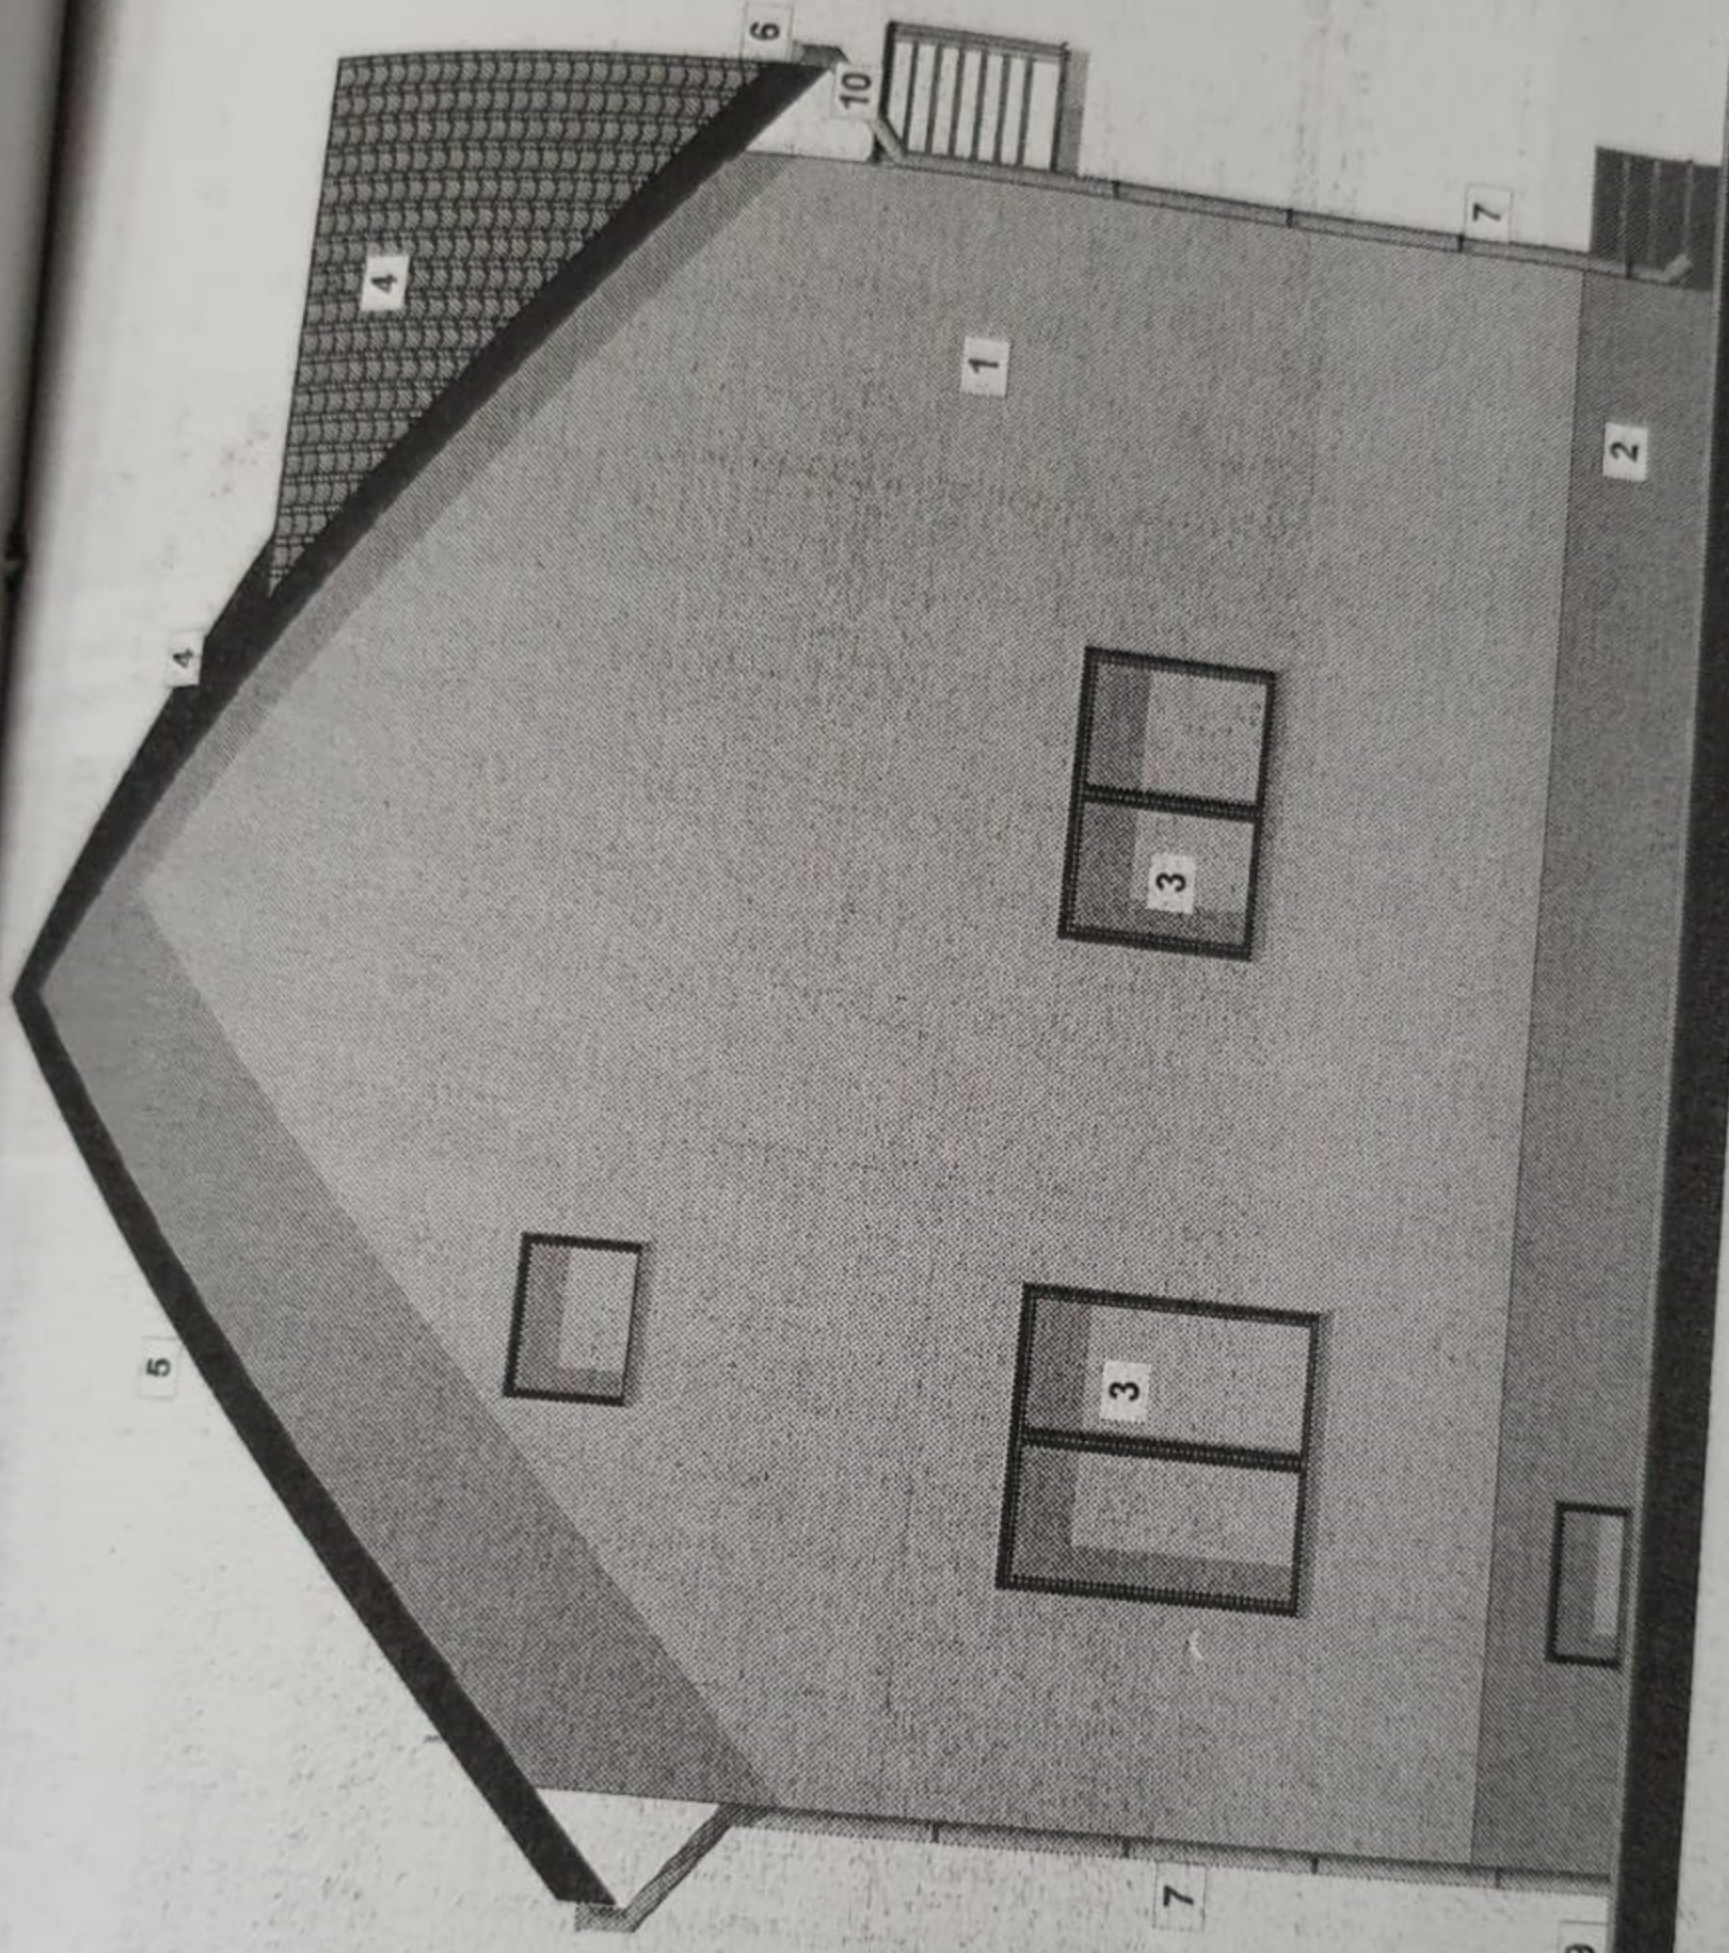

FATADA LATERALA S

JUDEȚUL BUCUREȘTI
 PRIMĂRIA MUNICIPIULUI CRAIOVA
 VIZAT SPRE NESCHIMBARE
 Anexa la autorizarea de destinație
 Nr. [redacted] din 20 [redacted]

GENDA
 /ARUIELI LAVABILE BEJ DESCHIS
 SOCLU FINISAT CU TENCUIELI DECORATIVE
 TAMPLARIE PVC CU GEAM TERMOIZOLANT
 INVELITOARE TABLA AMPRENTATA
 PARAZAPEZI
 GHEABURI METALICE
 URLANE METALICE

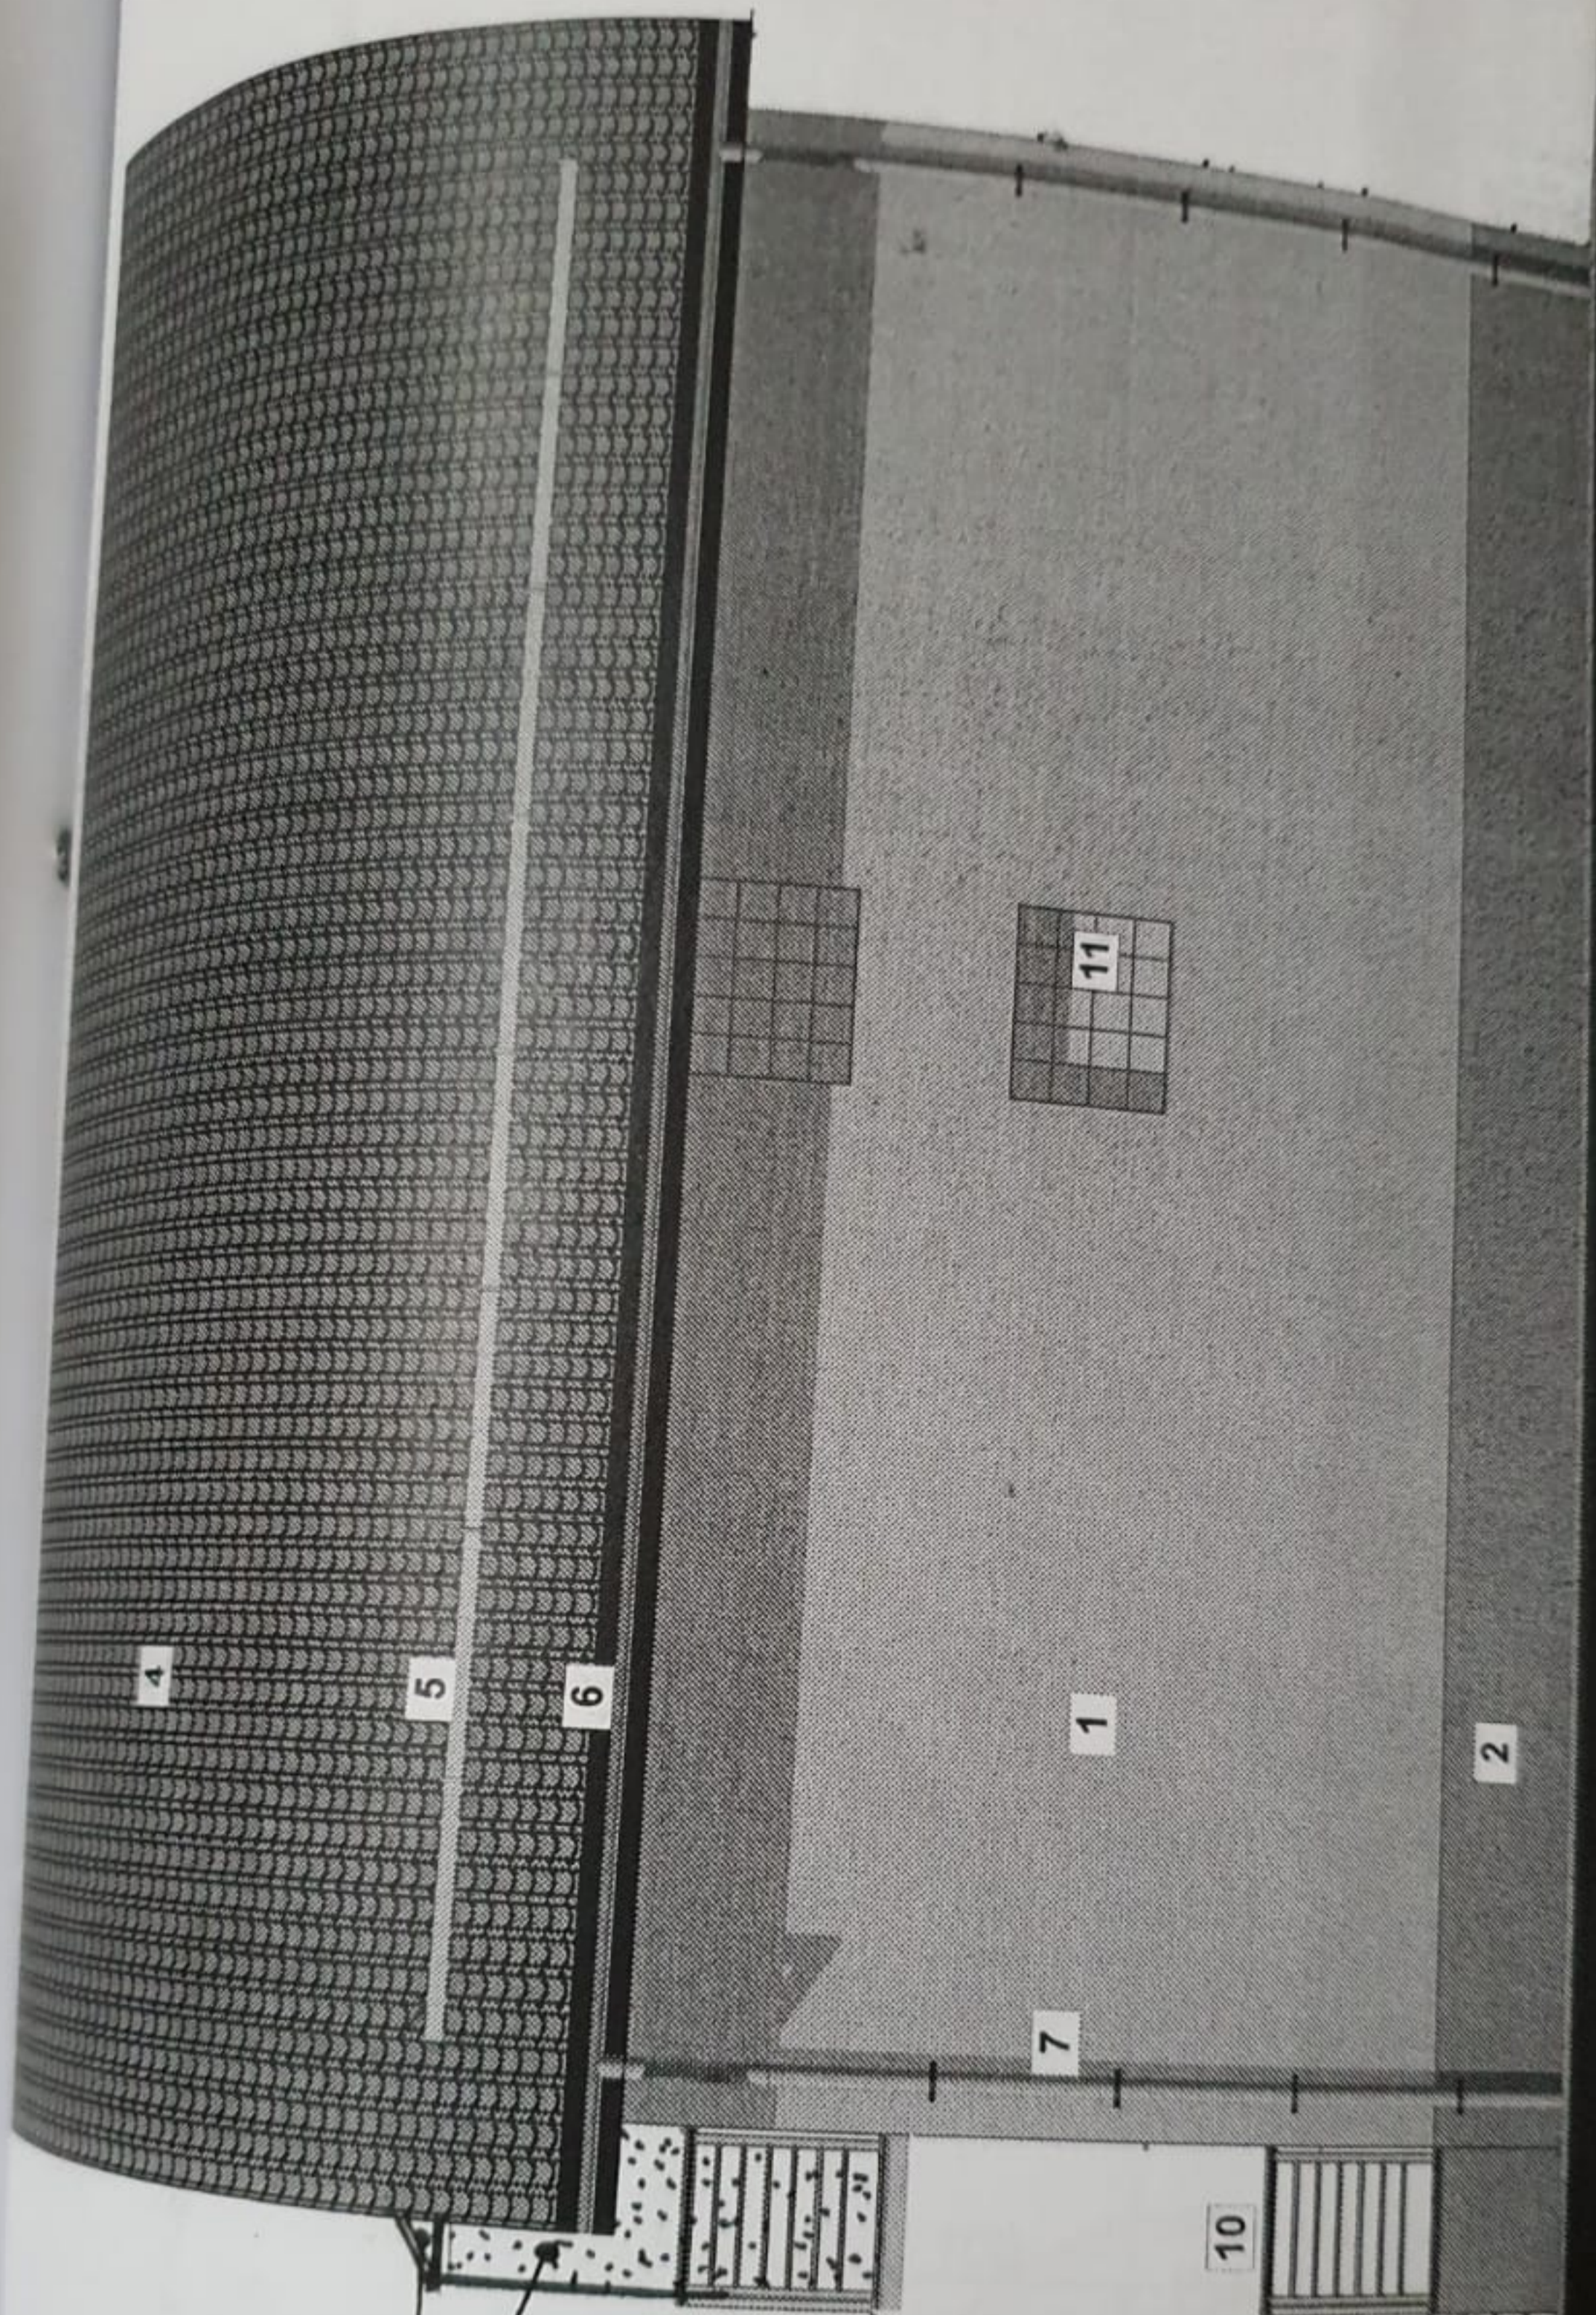

panouri
 Polycarbonat
 +4.00
 PRIMĂRII
 VIZAT
 autorizată de
 din 20...

+1.60
 +0.90
 +0.00
 -0.70

FATA DA POSTERI

NDA
 RUIELI LAVABILE BEJ DESCHIS
 CULU FINISAT CU TENCUIELI DECORATIVE
 VELTOARE TABLA AMPRENTATA TIP LINDAB
 RA7ADE71

EXPERT/ VERIFICATOR	
NUME	
SEMANA	
CERINTA	
TERAT	
EXPERTIZA	
NUMAR DATA	