


A constr. totala rezultata = 67.20 mp
 A const. desfasurata totala rezultata = 134.40 mp
 POT propus = 33.60%
 CUT propus = 0.67

Caracteristicile tehnice ale imobilului
 Destinatie: LOCUINTA Parter

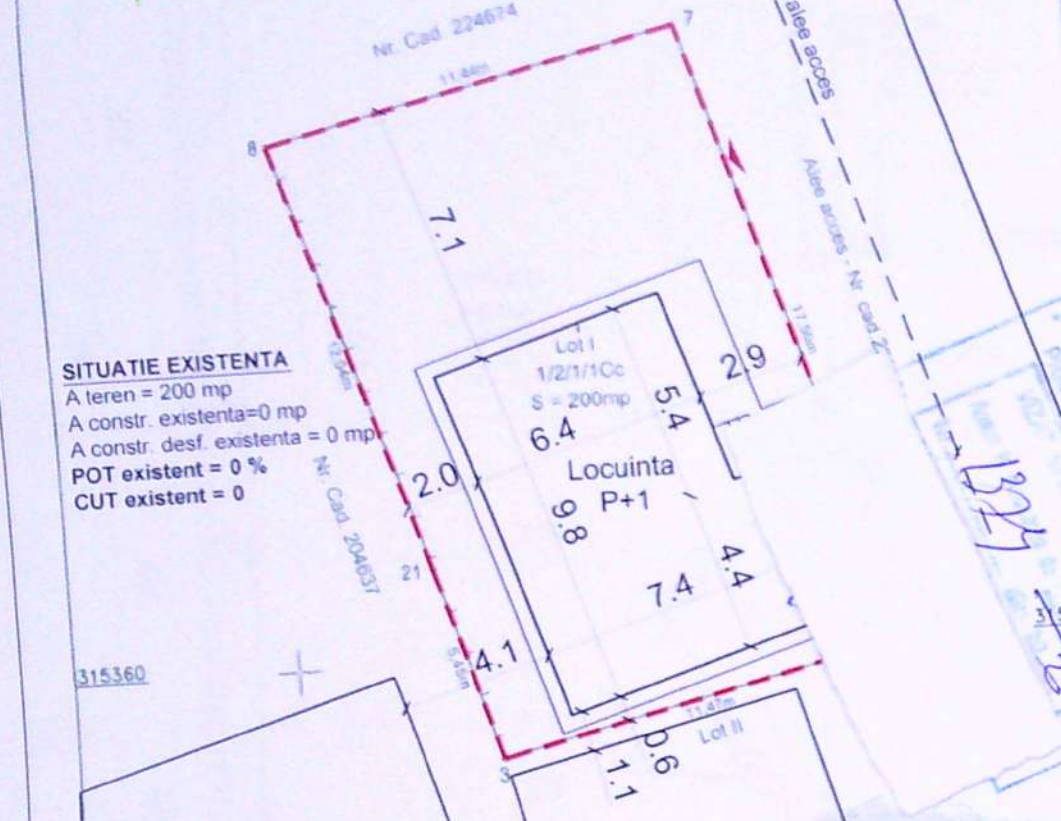

SITUATIE EXISTENTA
 A teren = 200 mp
 A constr. existenta = 0 mp
 A constr. desf. existenta = 0 mp
 POT existent = 0%
 CUT existent = 0

Locuinta
 SOPIETATEA COMERCIALA
 CUIA S.R.L.
 CRAIOVA - J. DOLJ
 Nr. 1111/11/2016
 Nr. 1111/11/2016

Anexa p+1
 ARHITECTURA
 IONESCU-LUPEANU
 9701
 Marcel Sebastian IONESCU-LUPEANU
 ARHITECT
 DNI ROMANIA

SPECIFICATE
 SEF PROIECT
 PROIECTAT
 DESENAT

Sistem de proiectie STEREOGRAFIC 1970

Nr. cadastral	Suprafata masurata	Adresa imobil
23092	200mp	Mun. Craiova, str. Trandafirului, nr.26, (fost T70, P48), Jud. Dolj
Cartea funciara nr		UAT CRAIOVA

A Date referitoare la teren

Nr. parcela	Categoria de folosinta	Suprafata [mp]	Mentii
1/2/1/1	Cc	200	LOT I - Teren intravilan partial imprejmuit cu gard de lemn. Accesul se face pe Nr.cad.228484-Alee acces.
Total		200	

B Date referitoare la constructii


Cod constr.	Destinatie	Supr. construita la sol [mp]	Mentii
Total			

Suprafata total masurata = 200mp

Confirm introducerea imobilului in baza de date integrata si atribuirea numarului cadastral
 Semnatura si parafa
 Data

S.C. AM-CAD S.R.L.
 Confirm executarea masuratorilor la teren
 CLASA DE IMPORTANTA IV CONFORM NORMATIVULUI P100
 CATEGORIA DE IMPORTANTA "C"
 (CONSTRUCTIE DE IMPORTANTA NORMALA CONFORM REGULAMENTULUI PRIVIND STABILIREA CATEGORIEI DE IMPORTANTA A CONSTRUCTIILOR 1997 - ACTUALIZAT 2020)

Y	REZUMAT	PROIECT NR.
	BURLA NICOLAE DANIEL SI BURLA VALENTINA IZABELA	010720
/200	TITLU PROIECT CONSTRUIRE LOCUINTA P+1 Craiova, str. Trandafirului nr. 40D (fost nr.26 fost T70 P48) jud. Dolj	FAZA D.T.A.C
AUG 2020	TITLU PLANSA PLAN DE SITUATIE	PLANSĂ NR. A.01

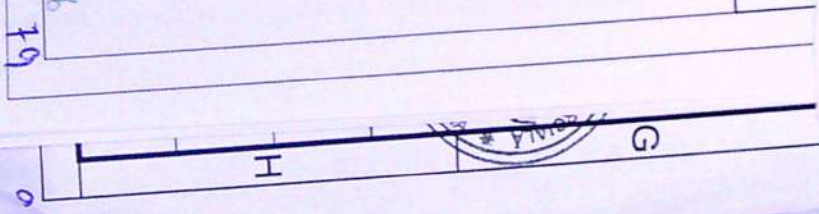



Sistem termolat
Colstr în lănd
10 m în tnciala
dbrativa silioni

Tam Jari
Lu Lam c
t rmoi lola

ORDINUL ARHITECTILOR
DIN ROMANIA
9701
Marcu Sebastian
IONESCU LUPESCU
Arhitect cu drept de semnătură

Inv. Itoar
ti la m lali a

+5.67


BENEFICIAR
BURLA NICOLAE DANIEL SI
BURLA VALENTINA IZABELA

TITLU PROIECT
CONSTRUIRE LOCUINTA P+1
Craiova, str. Trandafirului nr. 40D (fost nr. 26 fost T70
P48) jud. Dolj

TITLU PLASA
FATADA EST

CLASA DE IMPORTANTA IV (CONFORM NORMATIVULUI P100)
CATEGORIA DE IMPORTANTA "C" (CONSTRUCTIE DE IMPORTANTA NORMALA)

ID	NUM	AF	AF	AF
	SPECIFICATIE			
	SEF PROIECT			
	PROIECTAT			
	DESEMAT			

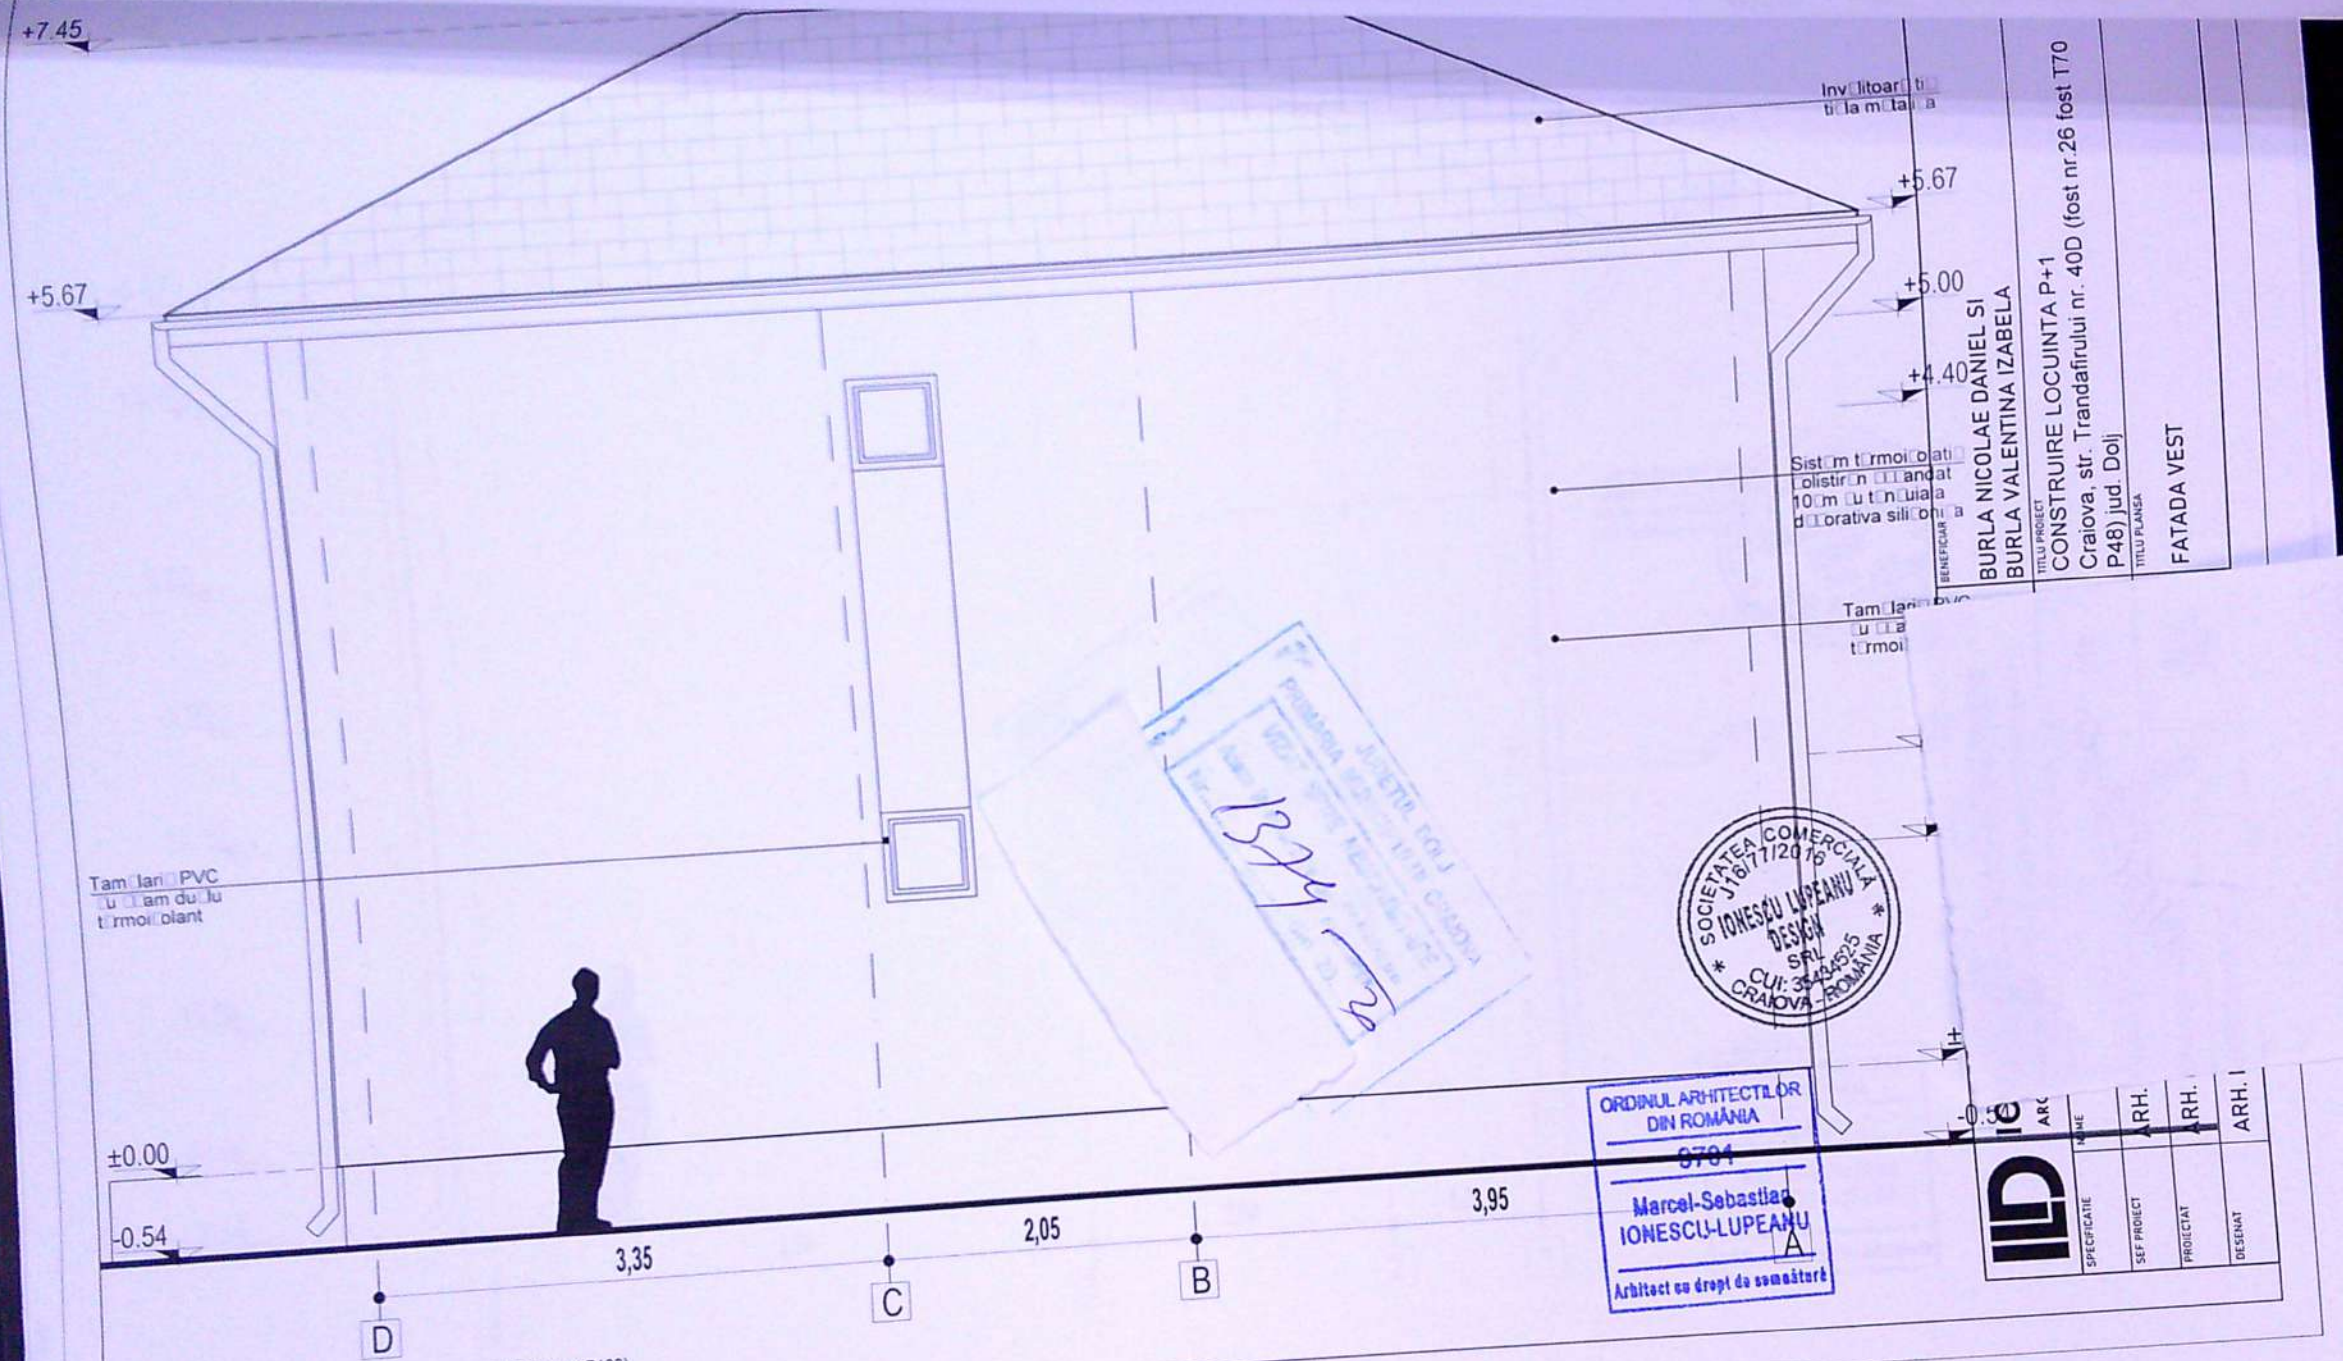

CLASA DE IMPORTANTA IV (CONFORM NORMATIVULUI P100)
 CATEGORIA DE IMPORTANTA "C" (CONSTRUCTIE DE IMPORTANTA NORMALA)


1374
 2



ORDINUL ARHITECTILOR
 DIN ROMANIA
 0704
 Marcel-Sebastian
 IONESCU-LUPEANU
 Arhitect cu drept de semnatura

Inv. litoar...
 +5.67
 +5.00
 +4.40
 Sist. m. t. r. m. o. l. a. t. i.
 Beneficiar
 TITLU PROIECT
 BURLA NICOLAE DANIEL SI
 BURLA VALENTINA IZABELA
 CONSTRUIRE LOCUINTA P+1
 Craiova, str. Trandafirului nr. 40D (fost nr. 26 fost T70
 P48) jud. Dolj
 TITLU PLANSA
 FATADA VEST

ILD	ARH.	ARH.	ARH.	ARH.
	ARH.	ARH.	ARH.	ARH.
	ARH.	ARH.	ARH.	ARH.
	ARH.	ARH.	ARH.	ARH.

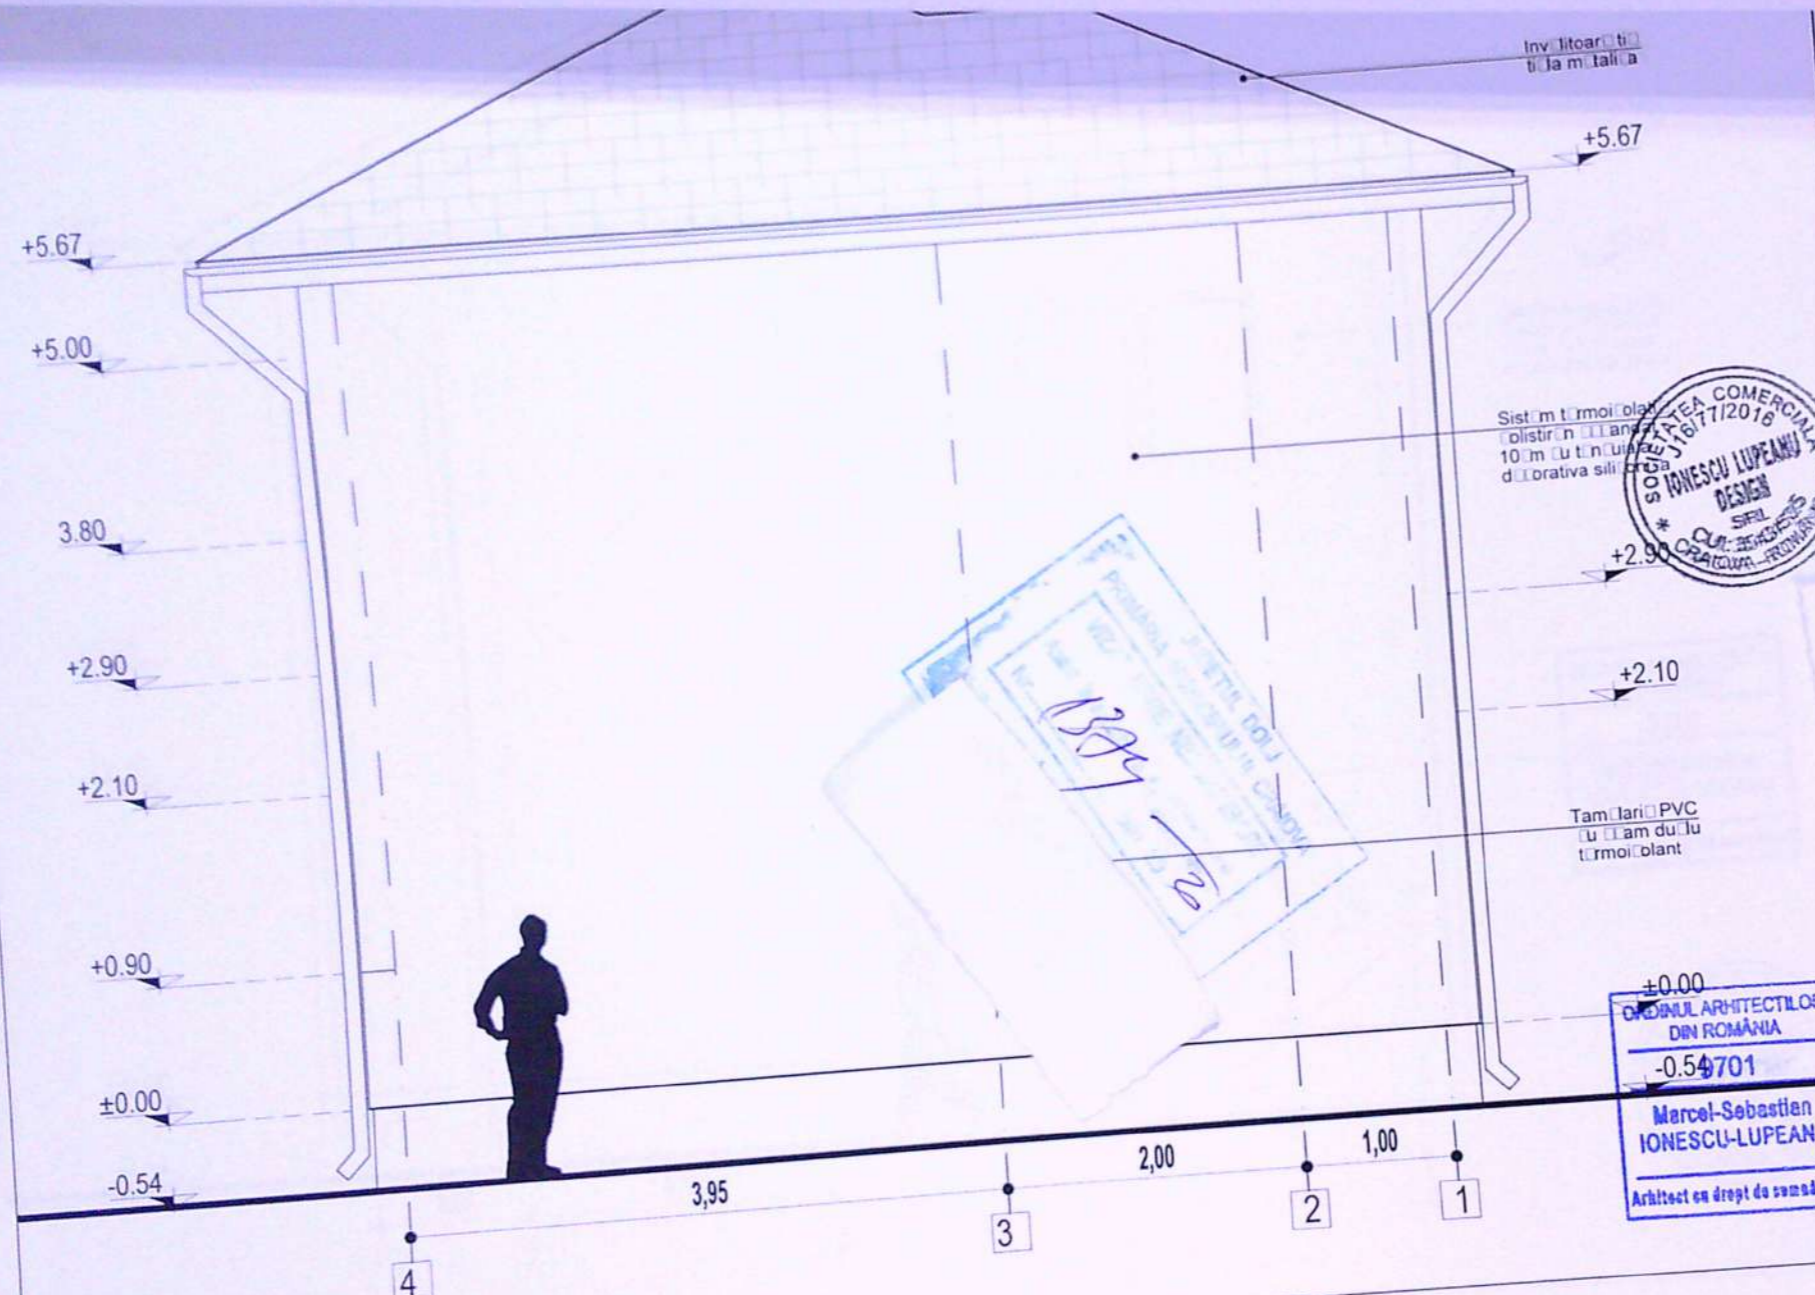


BENEFICIAR
**BURLA NICOLAE DANIEL SI
 BURLA VALENTINA IZABELA**
 TITLU PROIECT
CONSTRUIRE LOCUINTA P+1
 Craiova, str. Trandafirului nr. 40D (fost nr.26 fost T
 P48) jud. Dolj
 TRILU PLANSĂ
FATADA SUD


SOCIETATEA COMERCIALA
IONESCU-LUPEANU
 DESIGN
 SIFIL
 CUR. 2540285
 CRAIOVA - ROMANIA

ORDINUL ARHITECTILOR
 DIN ROMANIA
 -0.54701
**Marcel-Sebastien
 IONESCU-LUPEANU**
 Arhitect cu drept de semnătură

ID	IN	AF	AR	ARI
	SPECIFICATIE	AF	AR	ARI
	SEF PROIECT	AF	AR	ARI
	PROIECTANT	AF	AR	ARI

CLASA DE IMPORTANTA IV (CONFORM NORMATIVULUI P100)
 CATEGORIA DE IMPORTANTA "C" (CONSTRUCTIE DE IMPORTANTA NORMALA)

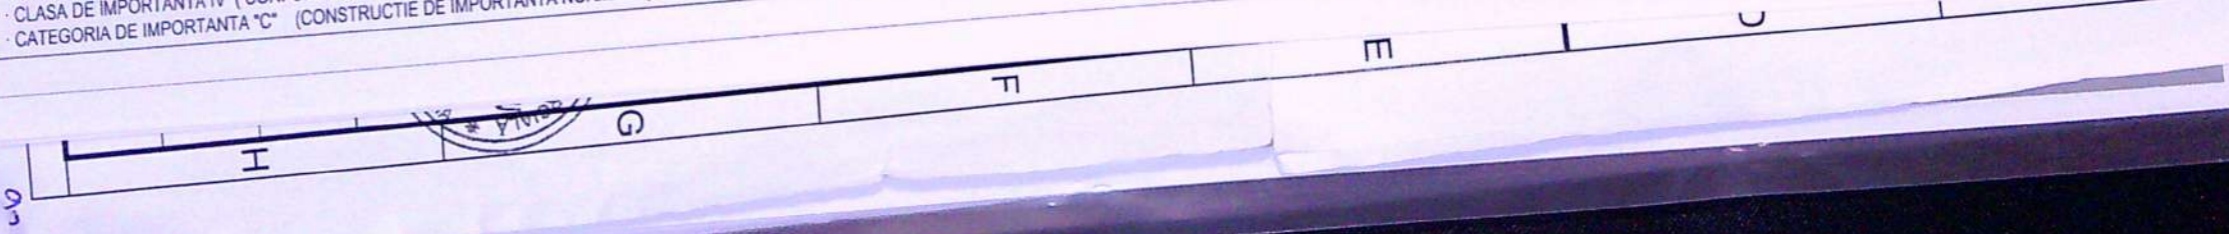

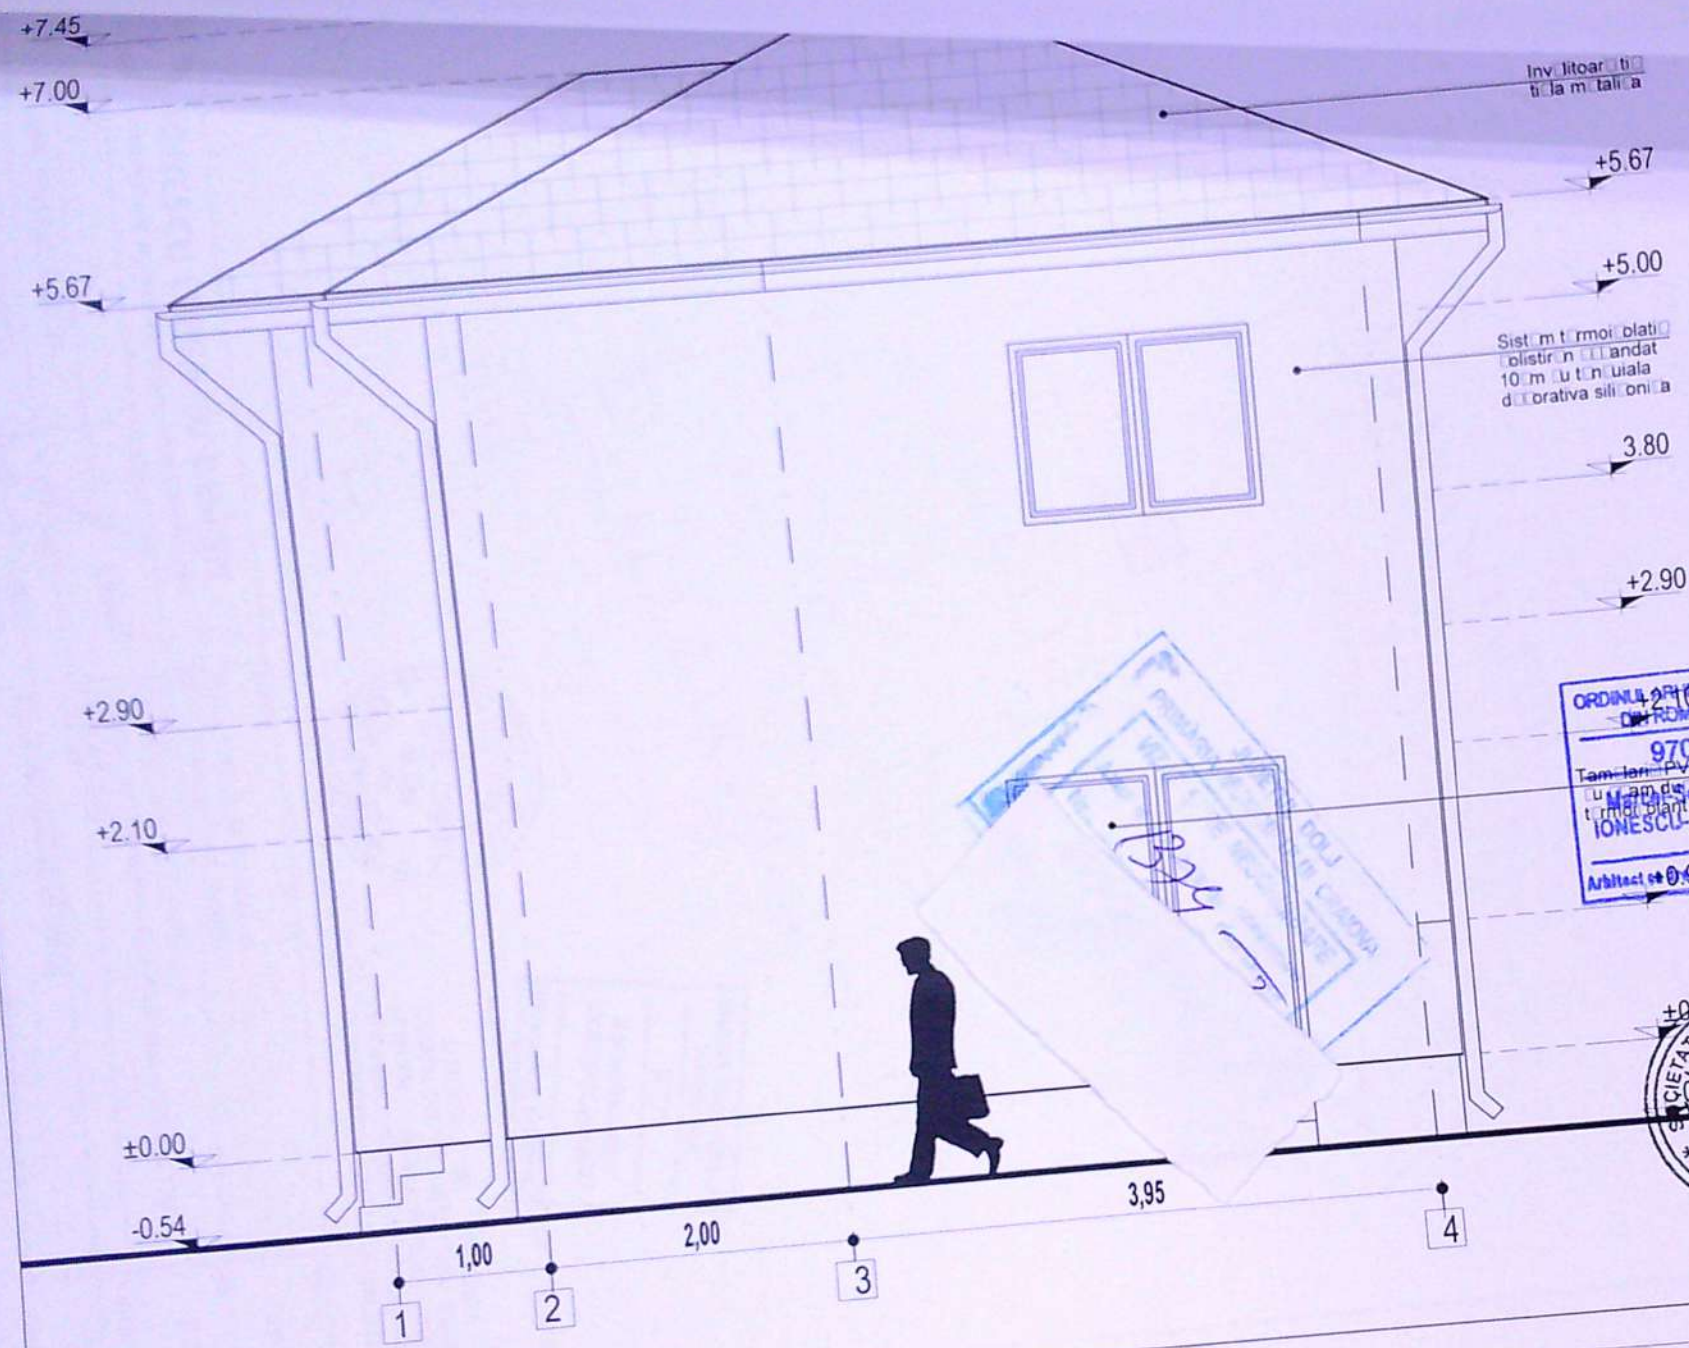

BENEFICIAR
 BURLA NICOLAE DANIEL SI
 BURLA VALENTINA IZABELA
 TITLU PROIECT
 CONSTRUIRE LOCUINTA P+1
 Craiova, str. Trandafirului nr. 40D (fost nr.26 fos
 P48) jud. Dolj
 TITLU PLANSA
 FATADA NORD

ORDINUL ARHITECTILOR
 DIN ROMANIA
 9701
 Tantiu pve
 Lucrez de arhitect
 IONESCU-LUPEANU
 Arhitect nr 0.90 la renastere

COMERCIAL
 CUI: 3543235
 CRAIOVA - ROMANIA

IDP	NUM	AF	AI	A
	SPECIFICATIE	AF	AI	A
	SEF PROIECT	AF	AI	A
	PROIECTANT	AF	AI	A
	DESEINAT	AF	AI	A

CLASA DE IMPORTANTA IV (CONFORM NORMATIVULUI P100)
 CATEGORIA DE IMPORTANTA "C" (CONSTRUCTIE DE IMPORTANTA NORMALA)

