


PLAN DE AMPLASAMENT SI DELIMITARE A IMOBILULUI
INTRAVILAN
SCARA 1:200

Nr.cadastral :	Suprafata masurata a imobilului (mp)	Adresa imobilului
228099	277	Mun. Craiova, Str. Bihorului, Nr. 8, (fost Cart. Romanesti), Jud. Dolj
Nr. Carte Funciara		Unitate Administrativ Teritoriala (UAT)
228099		CRAIOVA

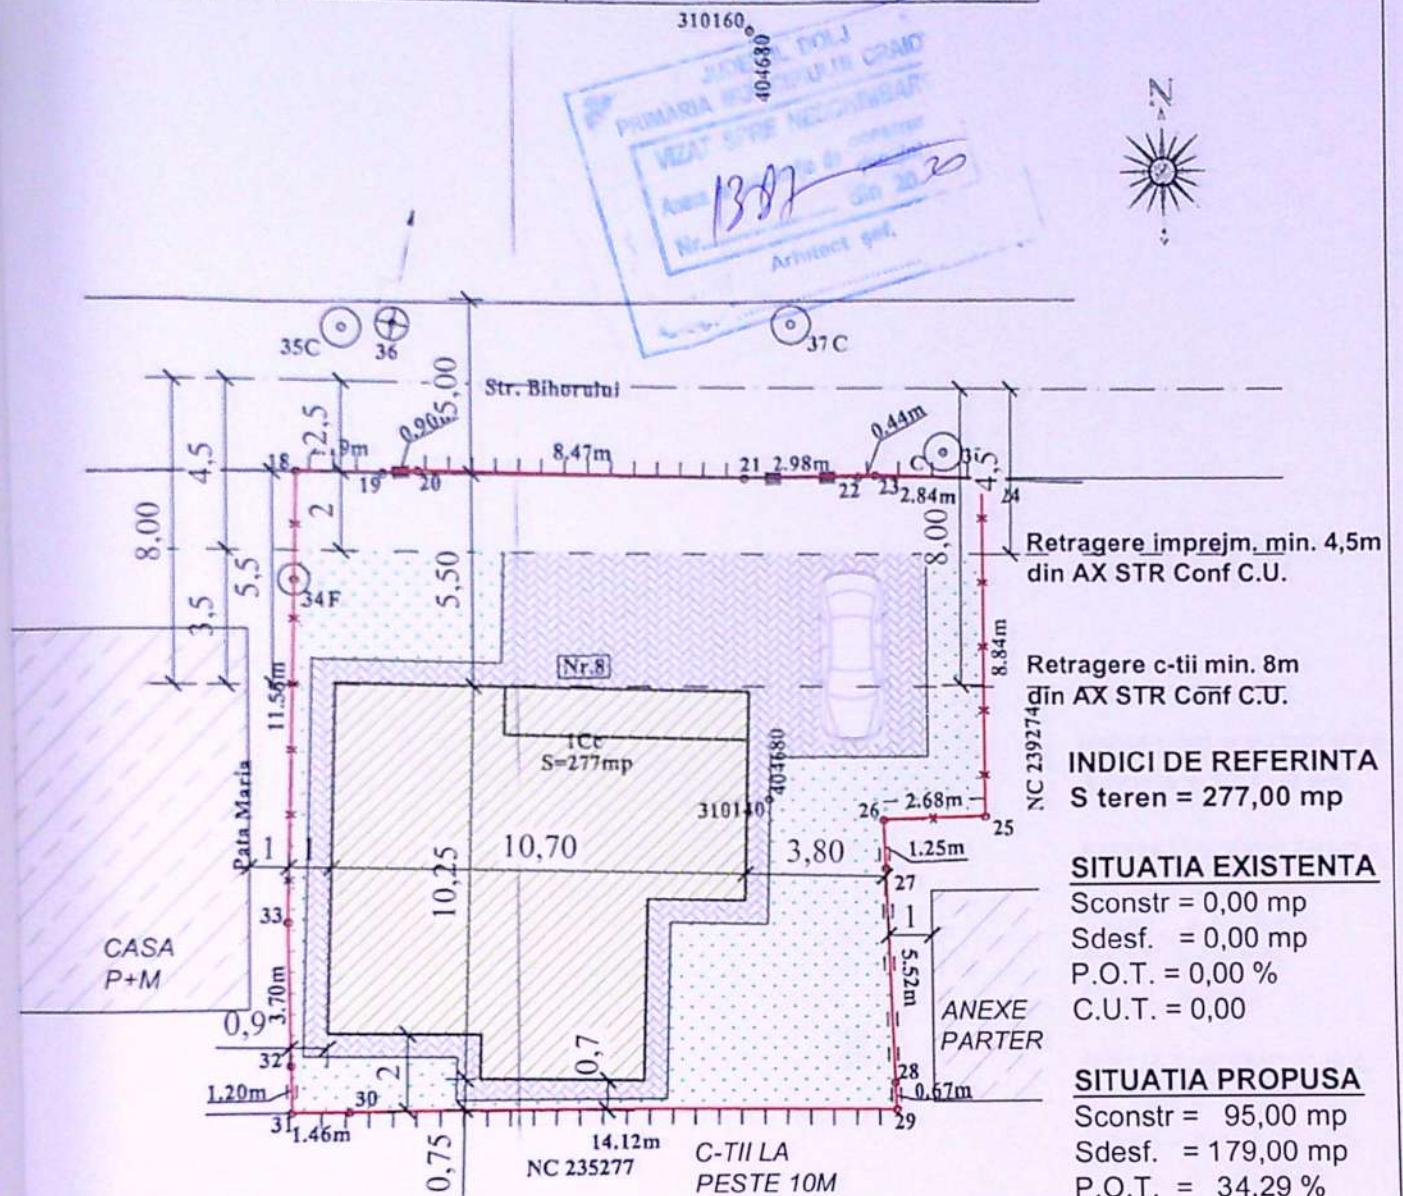

A. Date referitoare la teren			
Nr. parcela	Categoria de folosinta	Suprafata(mp)	Mentiiuni
1	Cc	277	Teren intravilan imprejm.
Total:		277	
B. Date referitoare la constructii			
Cod	Destinatia	Suprafata construita la sol (mp)	Mentiiuni
-	-	-	-
-	-	-	-
-	-	-	-
Total:			


LEGENDA:

—	LIMITA PROPRIETATE	
▨	LOCUINTA P+1E PROIECTATA	S=95mp
▩	ALEI PAVAJ	S=104mp
▤	SPATII VERZI	S=60mp
○	PARCARE	S=18mp

Director	30000	27 FEB. 2020
Introducerea imobilului in	REFERAT / EXPERTIZA NR. 100/ATA	
Registrata si atribuirea		
Beneficiar:	NEDIEANU ALICE si NEDIEANU LAURENTIU-FLORIAN	Pr. nr.: 26/2020
Adresa:	CRAIOVA, Calea Unirii, nr.11, bl.3, sc.1, ap.19, jud. Dolj	Faza : D.T.A.C. +P.Th
Titlu proiect:	CONSTRUIRE LOCUINTA P+1E CRAIOVA, str. Bihorului, nr. 8, jud. Dolj	A - 02
Titlu plansa:	PLAN DE SITUATIE	



FATADA PRINCIPALA

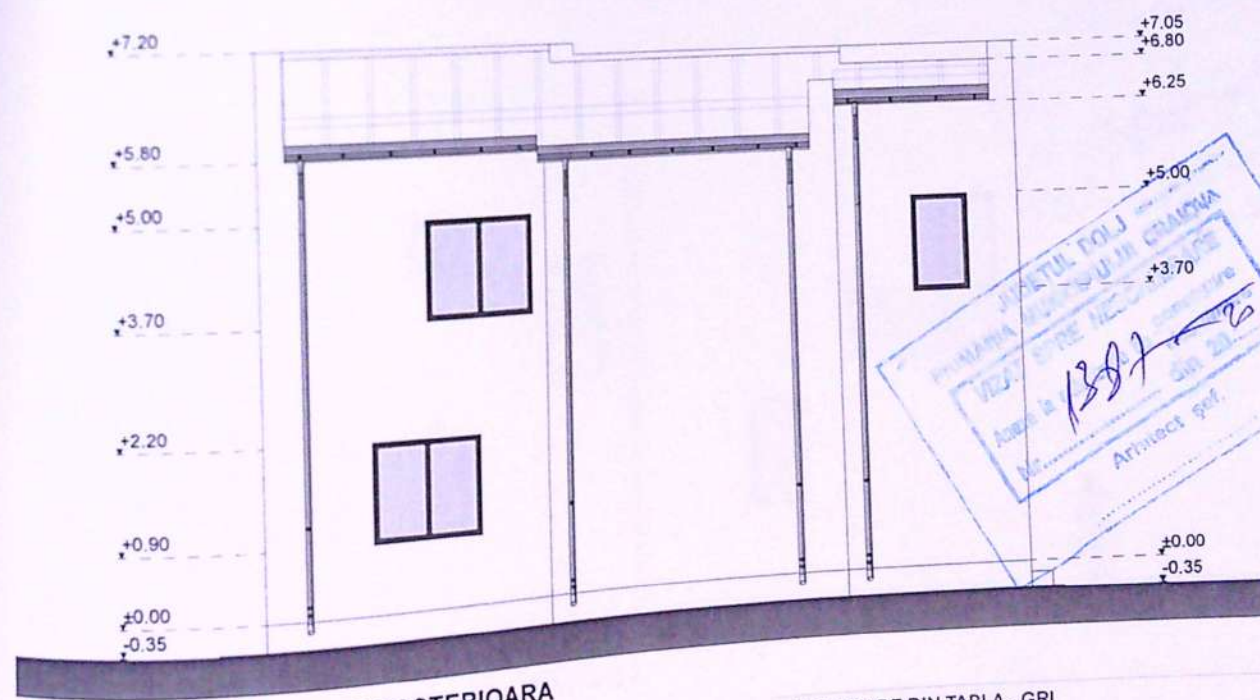


FATADA POSTERIOARA

INVELITOARE DIN TABLA - GRI
 OPRITORI DE ZAPADA
 JGHEABURI SI BURLANE DIN TABLA
 TAMPLARIE PVC CU GEAM TERMOIZOLANT
 TENCUIELI DECORATIVE LA EXTERIOR - ALB. GRI


ORDINUL ARHITECTILOR
 DIN ROMANIA
 6615
 Adriana - Elena
 Miron

REFERAT / EXPERTIZA NR. / DATA

Beneficiar:	NEDIEANU ALICE si NEDIEANU LAURENTIU-FLORIAN	Pr. nr.:	26/2020
Proiect:	CONSTRUIRE LOCUINTA P+1E CRAIOVA, str. BIHORULUI, nr. 8, jud. DOLJ	Faza:	D.T.A.C. +P.Th
Planșă:	FATADA PRINCIPALA si FATADA POSTERIOARA		A - 07

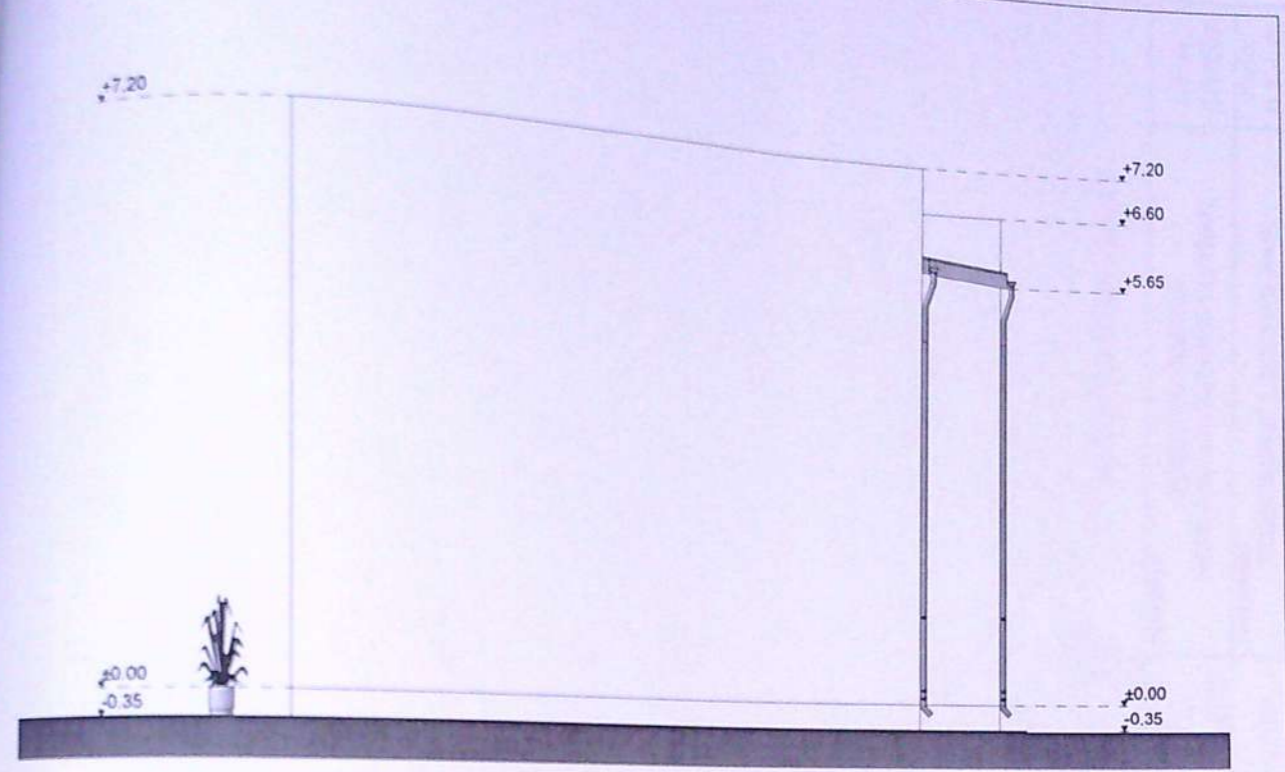

FATADA LATERALA DREAPTA

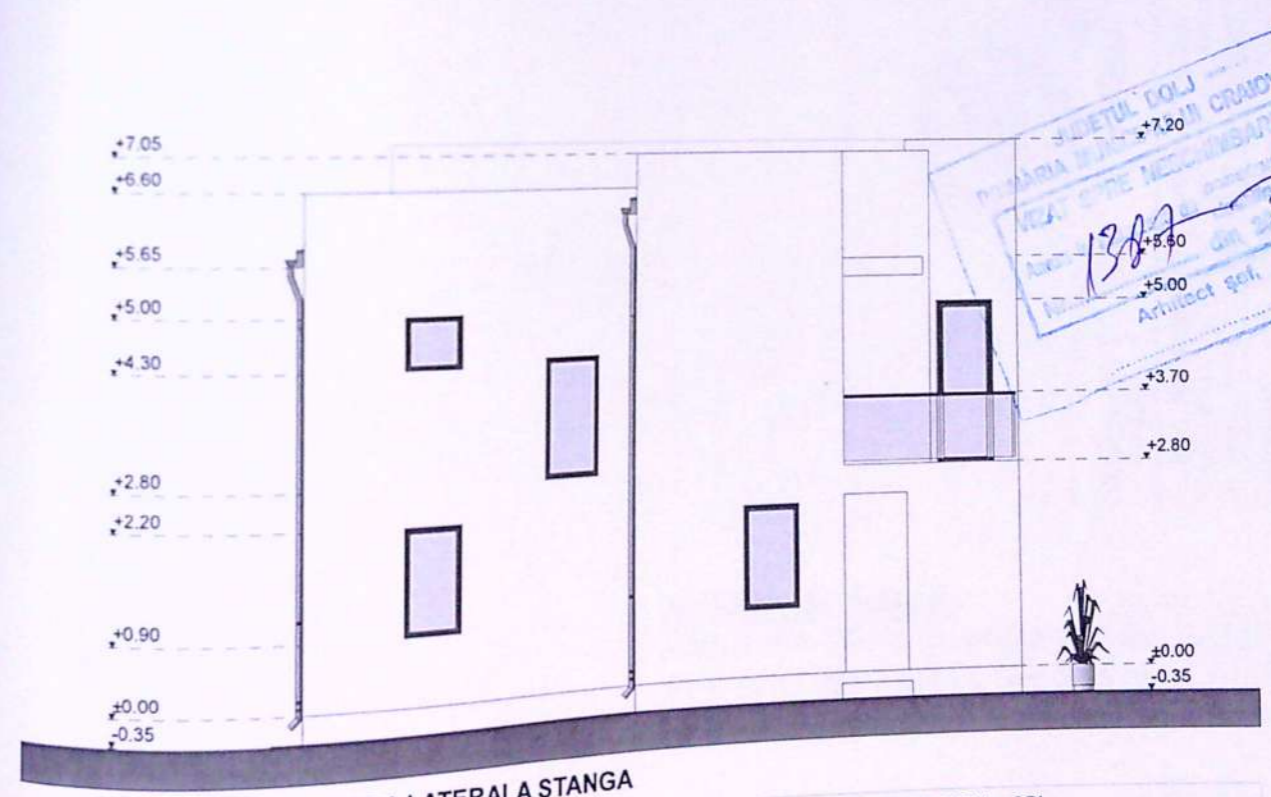

FATADA LATERALA STANGA

INVELITOARE DIN TABLA - GRI
 OPRITORI DE ZAPADA
 JGHEABURI SI BURLANE DIN TABLA
 TAMPLARIE PVC CU GEAM TERMOIZOLANT
 TENCUIELI DECORATIVE LA EXTERIOR - ALB, GRI

ORDINUL ARHITECTILOR
 DIN ROMANIA
 Nr. 1307
 ADRIANA-ELENA MORARI
 Arhitect șef

SEMNTURA	REFERAT / EXPERTIZA NR./ DATA	
ADRIANA-ELENA MORARI		
Beneficiar:	NEDIEANU ALICE si NEDIEANU LAURENTIU-FLORIAN	Pr. nr.: 26/2020
Titlu proiect:	CONSTRUIRE LOCUINTA P+1E CRAIOVA, str. BIHORULUI, nr. 8, jud. DOLJ	Faza: D.T.A.C. +P.Th
Titlu plansa:	FATADE LATERALE	A-08