

A. Date referitoare la teren

Nr. Parcelă	Categoria de folosință	Suprafața (m.p.)	Valoare de impozitare
2/3	A	510	teren arabil neîmprejmuit
Total		510	

Suprafața totală măsurată a imobilului = 510 m.p.
Suprafața din act = 510 m.p.

Executant: LUCU Gr. Florian Inspector:

Confirm executarea măsurătorilor la teren, corectitudinea întocmirii documentației cadastrale și corespondența acesteia cu realitatea din teren


Confirm introducerea în baza de date integrată și atribuirea numărului cadastral și semnătura și parafa

Semnătura și stampila: *[Signature]* Data: 07.2016

Stampila BCPI: **BOGDAN NIȚĂ** Stampila Oficiu de Cadastru: **OPREA ROXANA LAURA**

CONSTRUIRE LOCUINTA Sp+P+1E, IMPREJMUIRE PARTIALA TEREN SI MONTAJ B.E.V.		PROIECT NR.
Strada Tudor Argezei, nr. 15B, municipiul Craiova, Judetul Dolj		09 / 2020
BENEFICIAR:	PETCU LEONARD	FAZA
	PETCU VIORICA	C.U.
		PLANSĂ NR.
		P.S. 01

FATADA LATERALA STANGA
scara 1:50

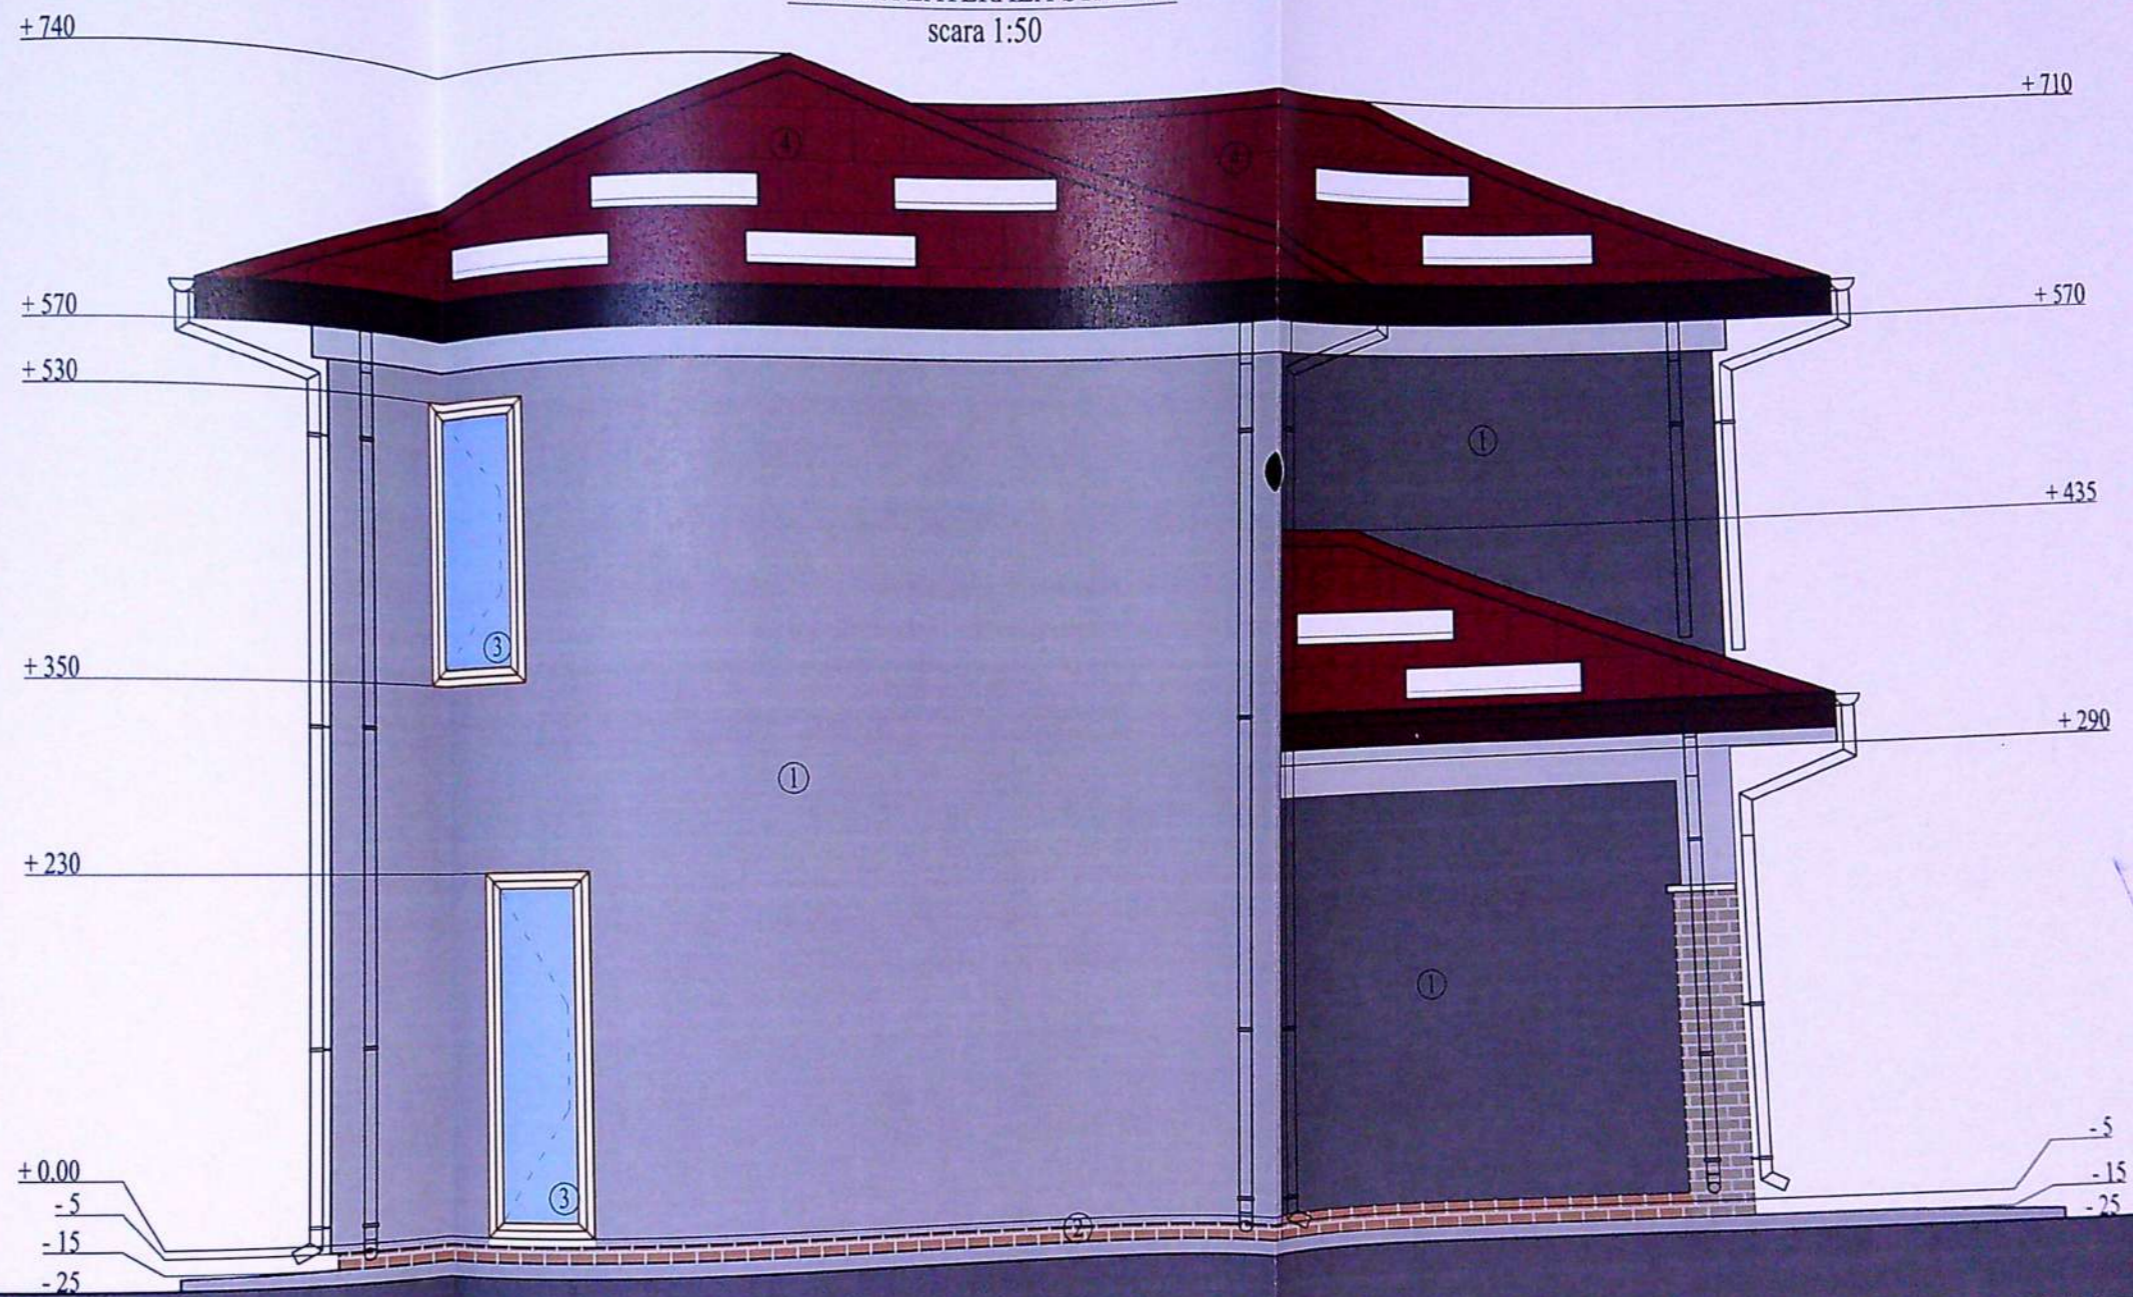

LEGENDA


- ① TENCUIELI DECORATIVE - GRI DESCHIS/INCHIS
- ② TENCUIALA DECORATIVA PENTRU SOCLU
- ③ TAMPLARIE DE PVC CU GEAM TERMOIZOLANT
- ④ INVELITOARE DIN TIGLA METALICA AMPRENTATA




colj	CONSTRUIRE LOCUINTA S
N	IMPREJMUIRE PARTIALA T
	SI MONTAJ B.E.V.
	Strada Tudor Arghezi, nr. 15B, municipiul Craiova,
	PETCU LEONARU
	PETCU VIORICA
RIE	FATADA LATERALA STA

FATADA PRINCIPALA

scara 1:50

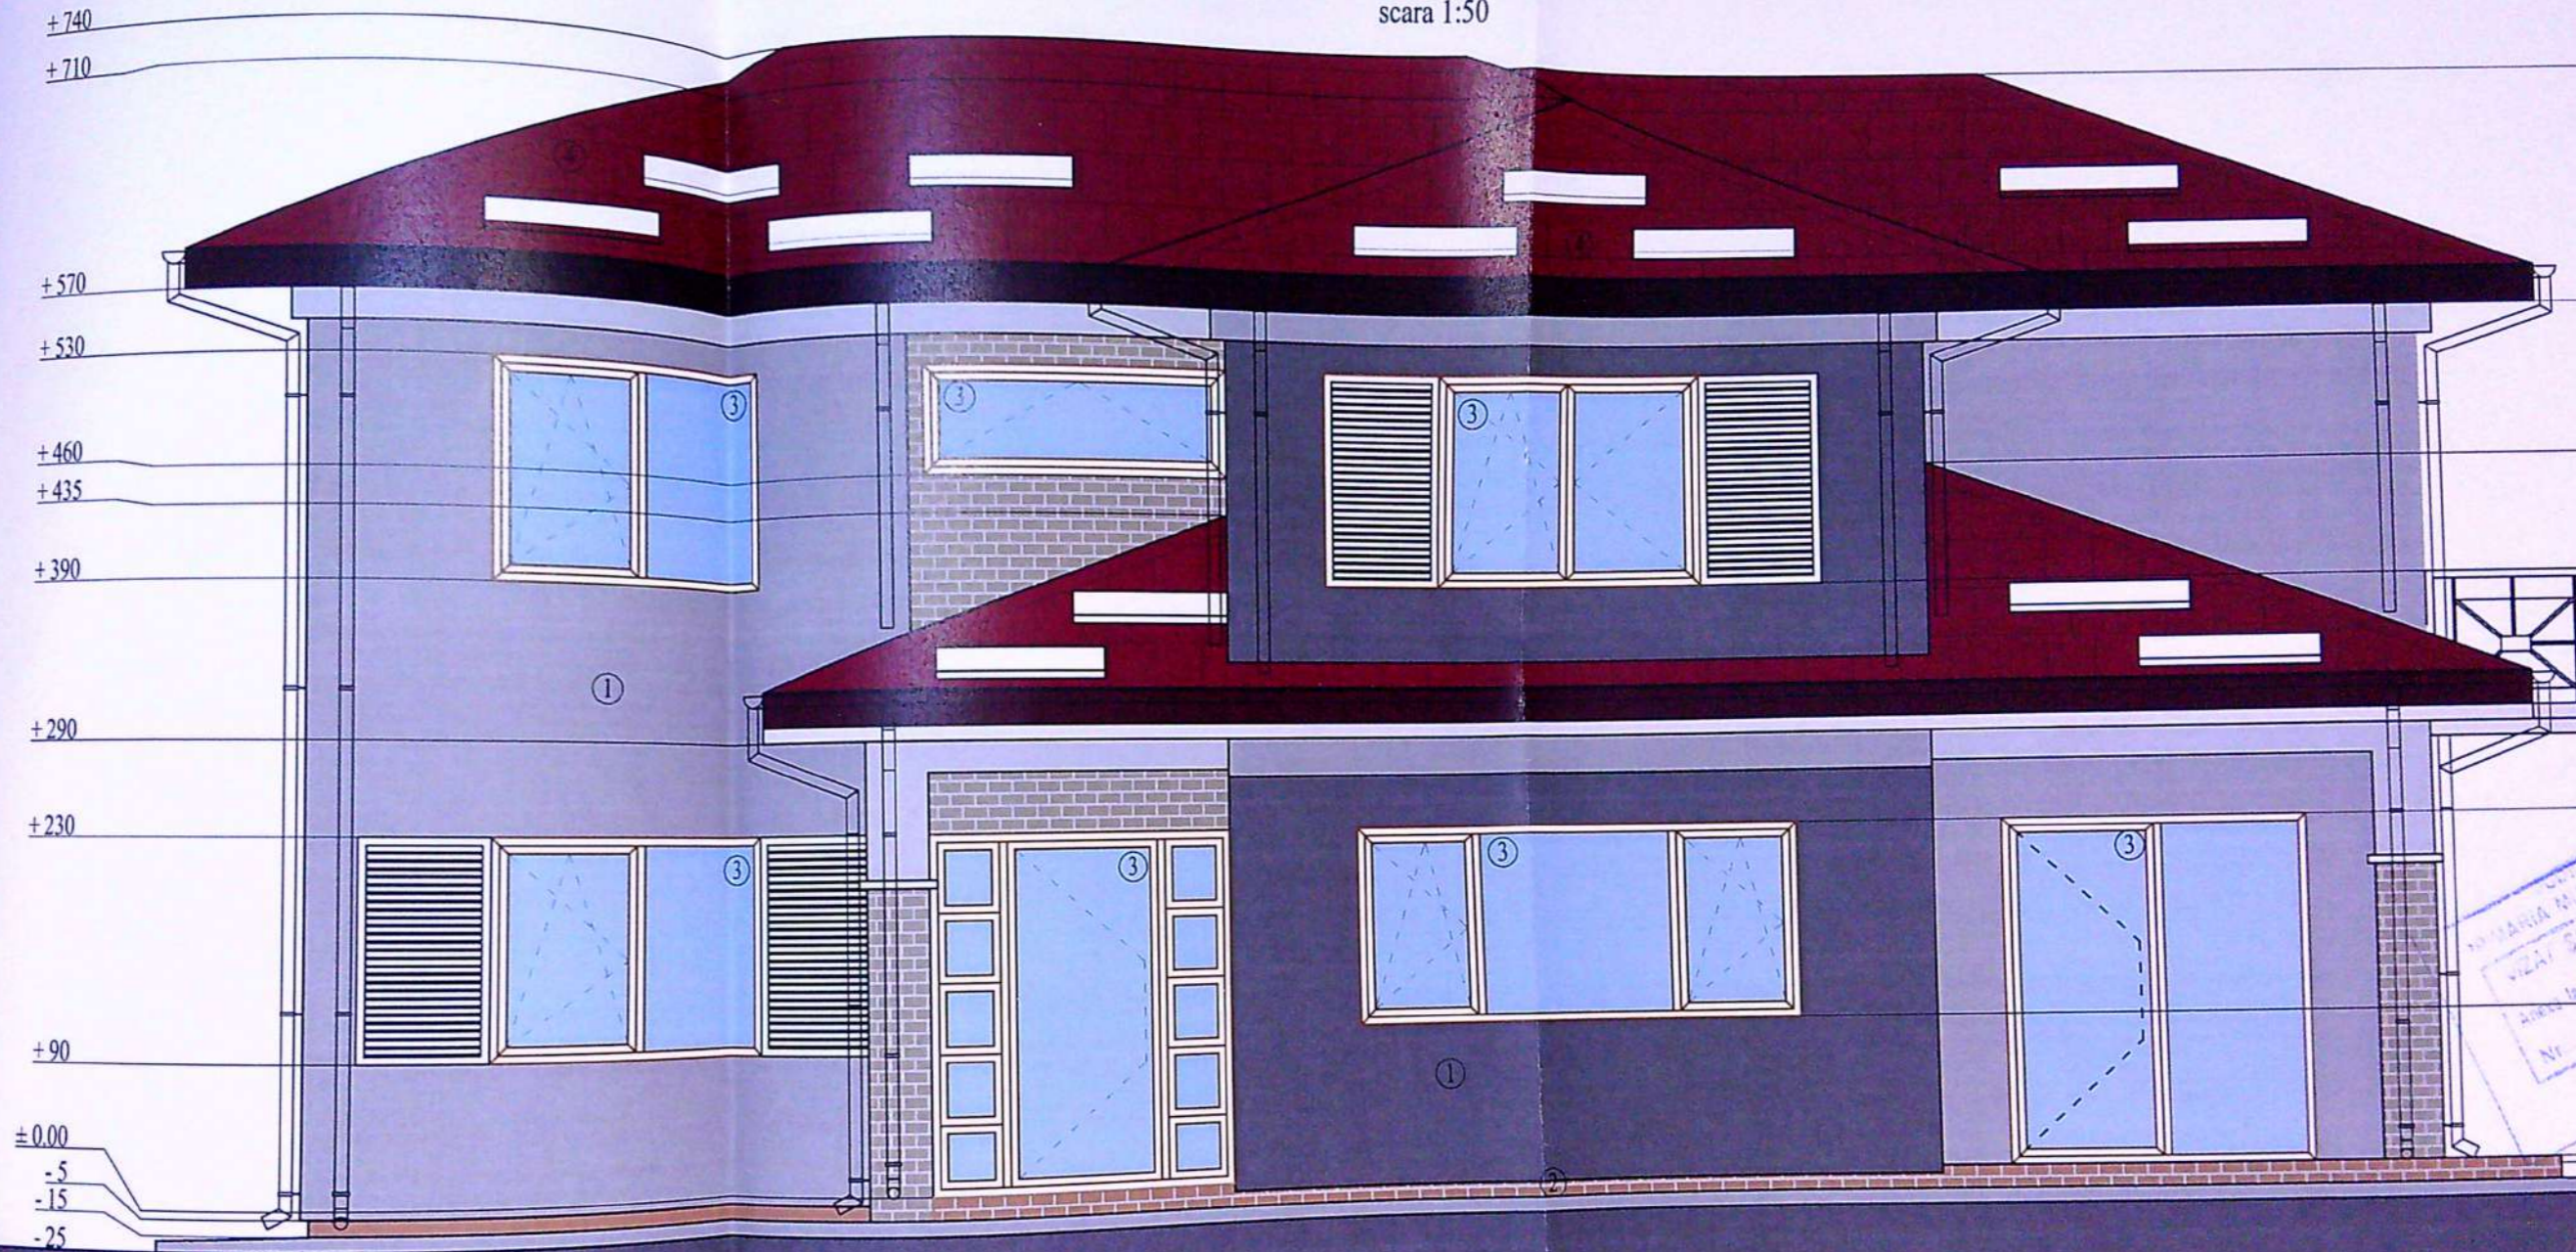

- LEGENDA**
- ① TENCUIELI DECORATIVE - GRI DESCHIS/INCHIS
 - ② TENCUIALA DECORATIVA PENTRU SOCLU
 - ③ TAMPLARIE DE PVC CU GEAM TERMOIZOLANT
 - ④ INVELITOARE DIN TIGLA METALICA AMPRENTATA

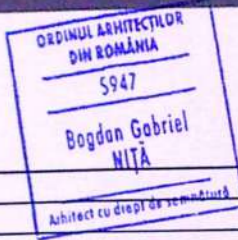

CONSTRUIRE LOCUINTA SI	
IMPREJMUIRE PARTIALA T	
SI MONTAJ B.E.V.	
Strada Tudor Arghezi, nr. 15B, municipiul Craiova, j	
ARA	PETCU LEONARD
:50	PETCU VIORICA
ATA	FATADA PRINCIPALA
OMBRIE	
2020	

FATADA LATERALA DREAPTA
scara 1:50



LEGENDA

- ① TENCUIELI DECORATIVE - GRI DESCHIS/INCHIS
- ② TENCUIALA DECORATIVA PENTRU SOCLU
- ③ TAMPLARIE DE PVC CU GEAM TERMOIZOLANT
- ④ INVELITOARE DIN TIGLA METALICA AMPRENTATA


MUNICIPIUL CRAIOVA
CONSILIUL LOCAL
Spre Neschimbare
1938
Arhitect Șef

SOCIETATEA COMERCIALA
J16/2218/2016
IRICONS
PROJECT
C. SRL
Craiova

ORDINUL ARHITECTURILOR
DIN ROMANIA
5947
Bogdan Gabriel
NIȚA
Arhitect șef de proiect

CONSTRUIRE LOCUINTA Sp+P+P
IMPREJMUIRE PARTIALA TERE
SI MONTAJ B.E.V.
Strada Tudor Arghezi, nr. 15B, municipiul Craiova, judetul I
PETCU LEONARD
PETCU VIORICA
FATADA LATERALA DREAPTA

FATADA SECUNDARA
scara 1:50

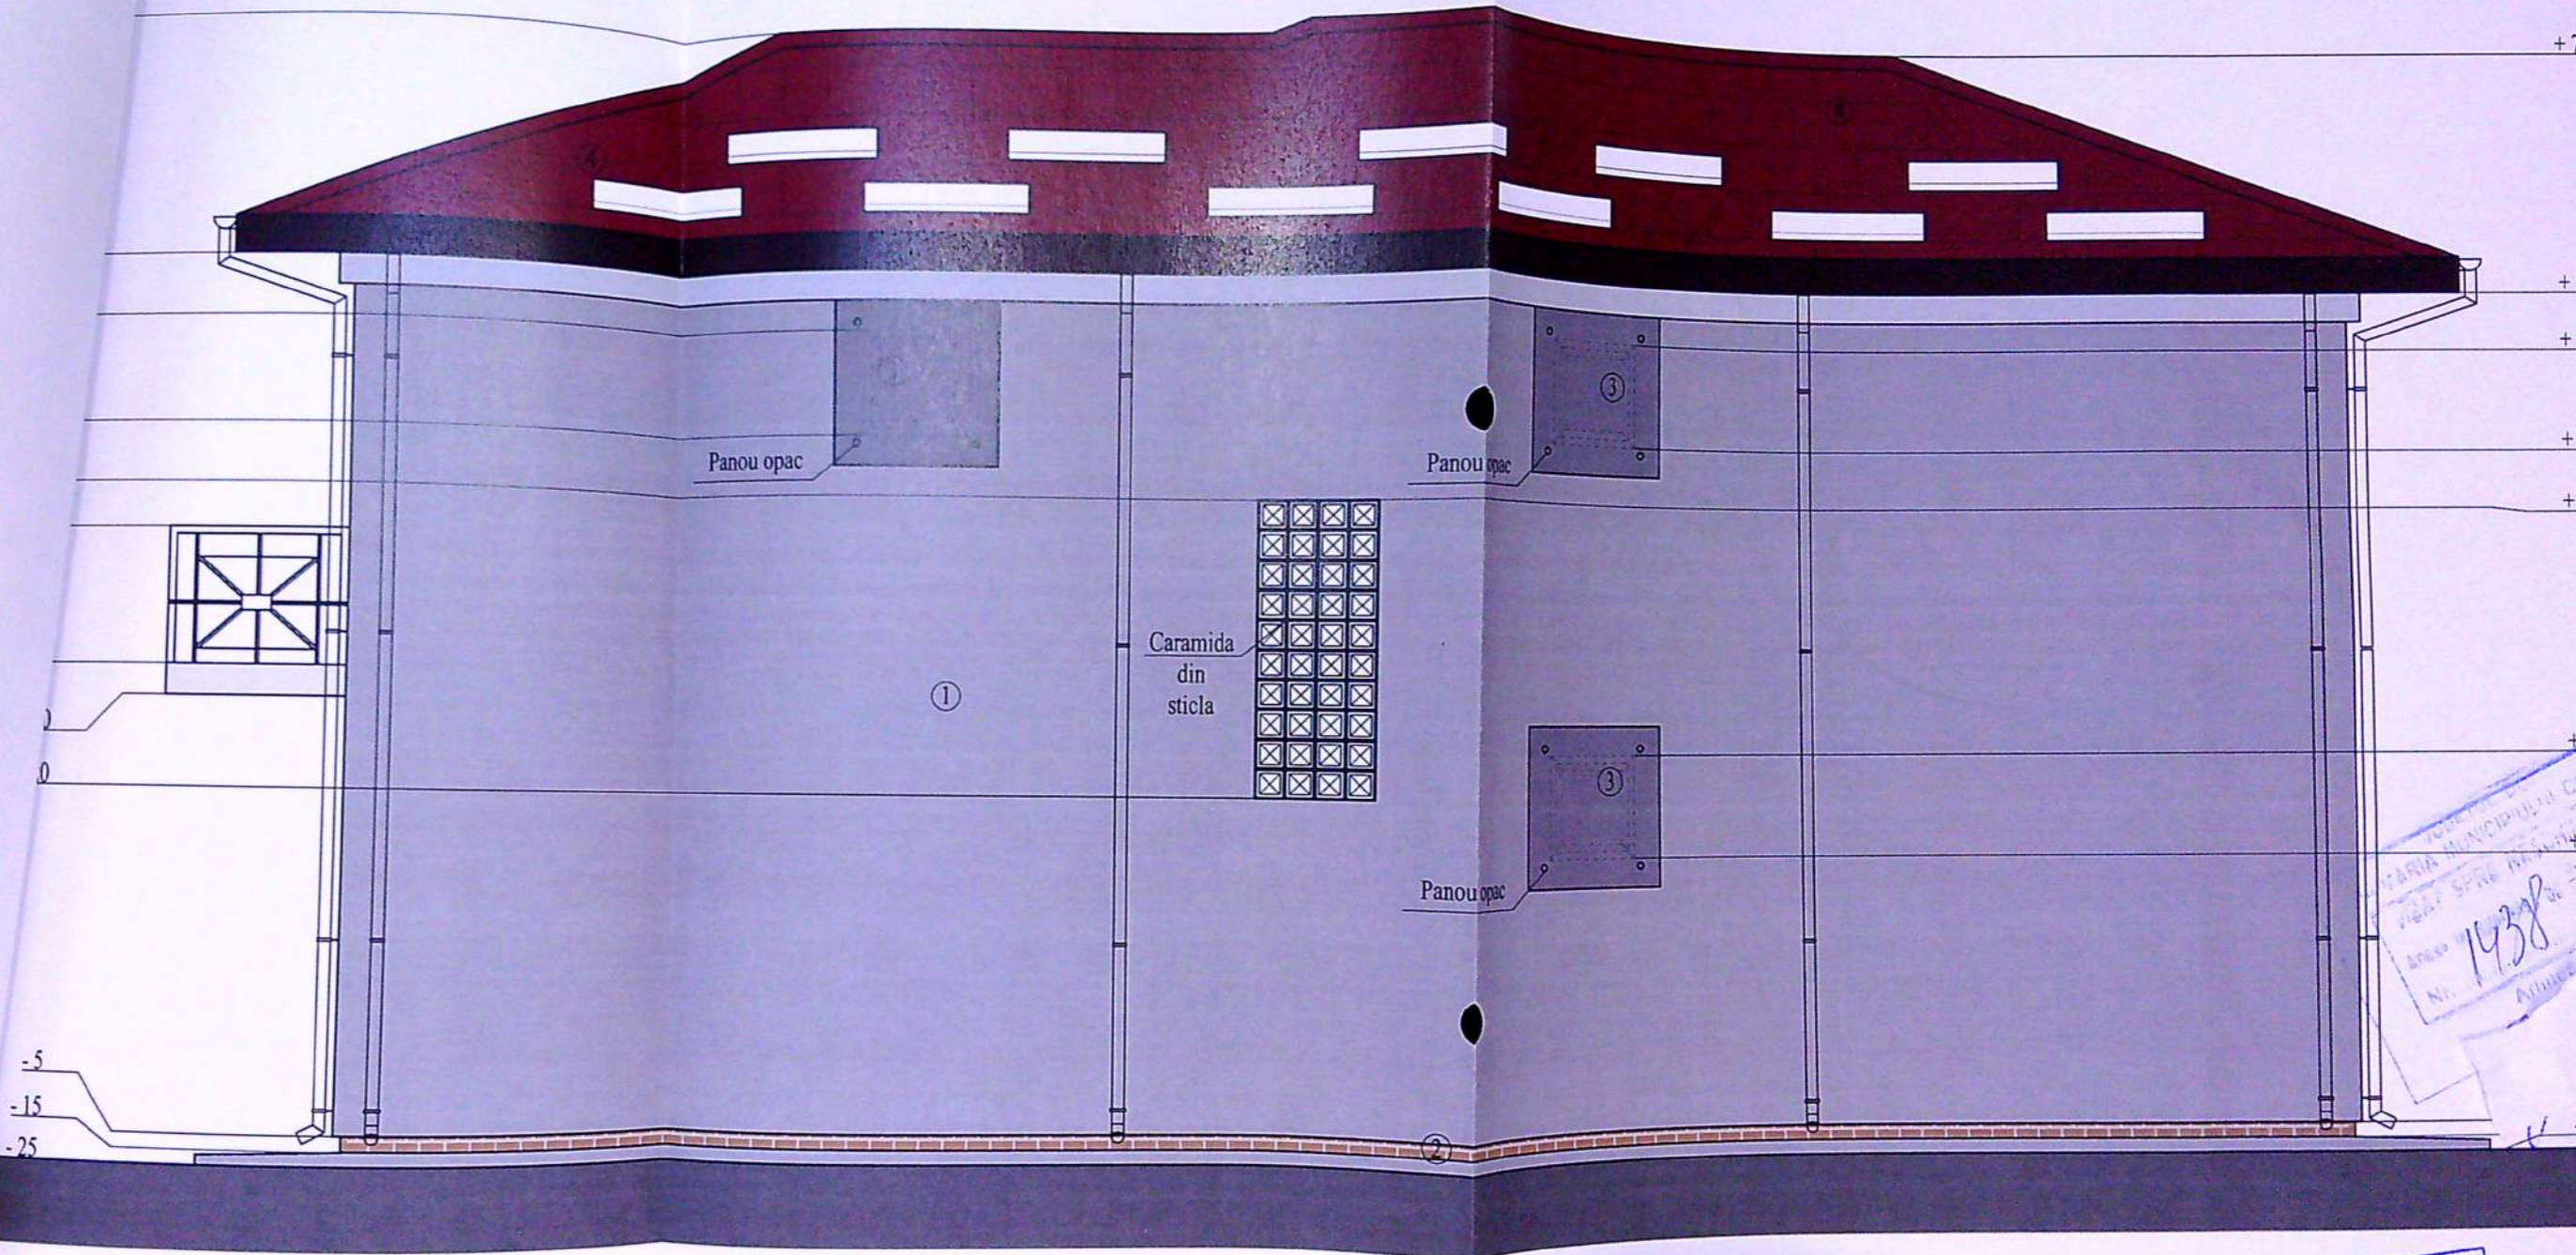

LEGENDA

- ① TENCUIELI DECORATIVE - GRI DESCHIS/INCHIS
- ② TENCUIALA DECORATIVA PENTRU SOCLU
- ③ TAMPLARIE DE PVC CU GEAM TERMOIZOLANT
- ④ INVELITOARE DIN TIGLA METALICA AMPRENTATA



CONSTRUIRE LOCUINTA Sp+P+1 IMPREJMUIRE PARTIALA TEREN SI MONTAJ B.E.V. Strada Tudor Arghezi, nr. 15B, municipiul Craiova, judetul Dolj	
Dolj AN	PETCU LEONARD PETCU VIORICA
ARA 1:50	FATADA SECUNDARA
JATA TOMBRIE 2020	