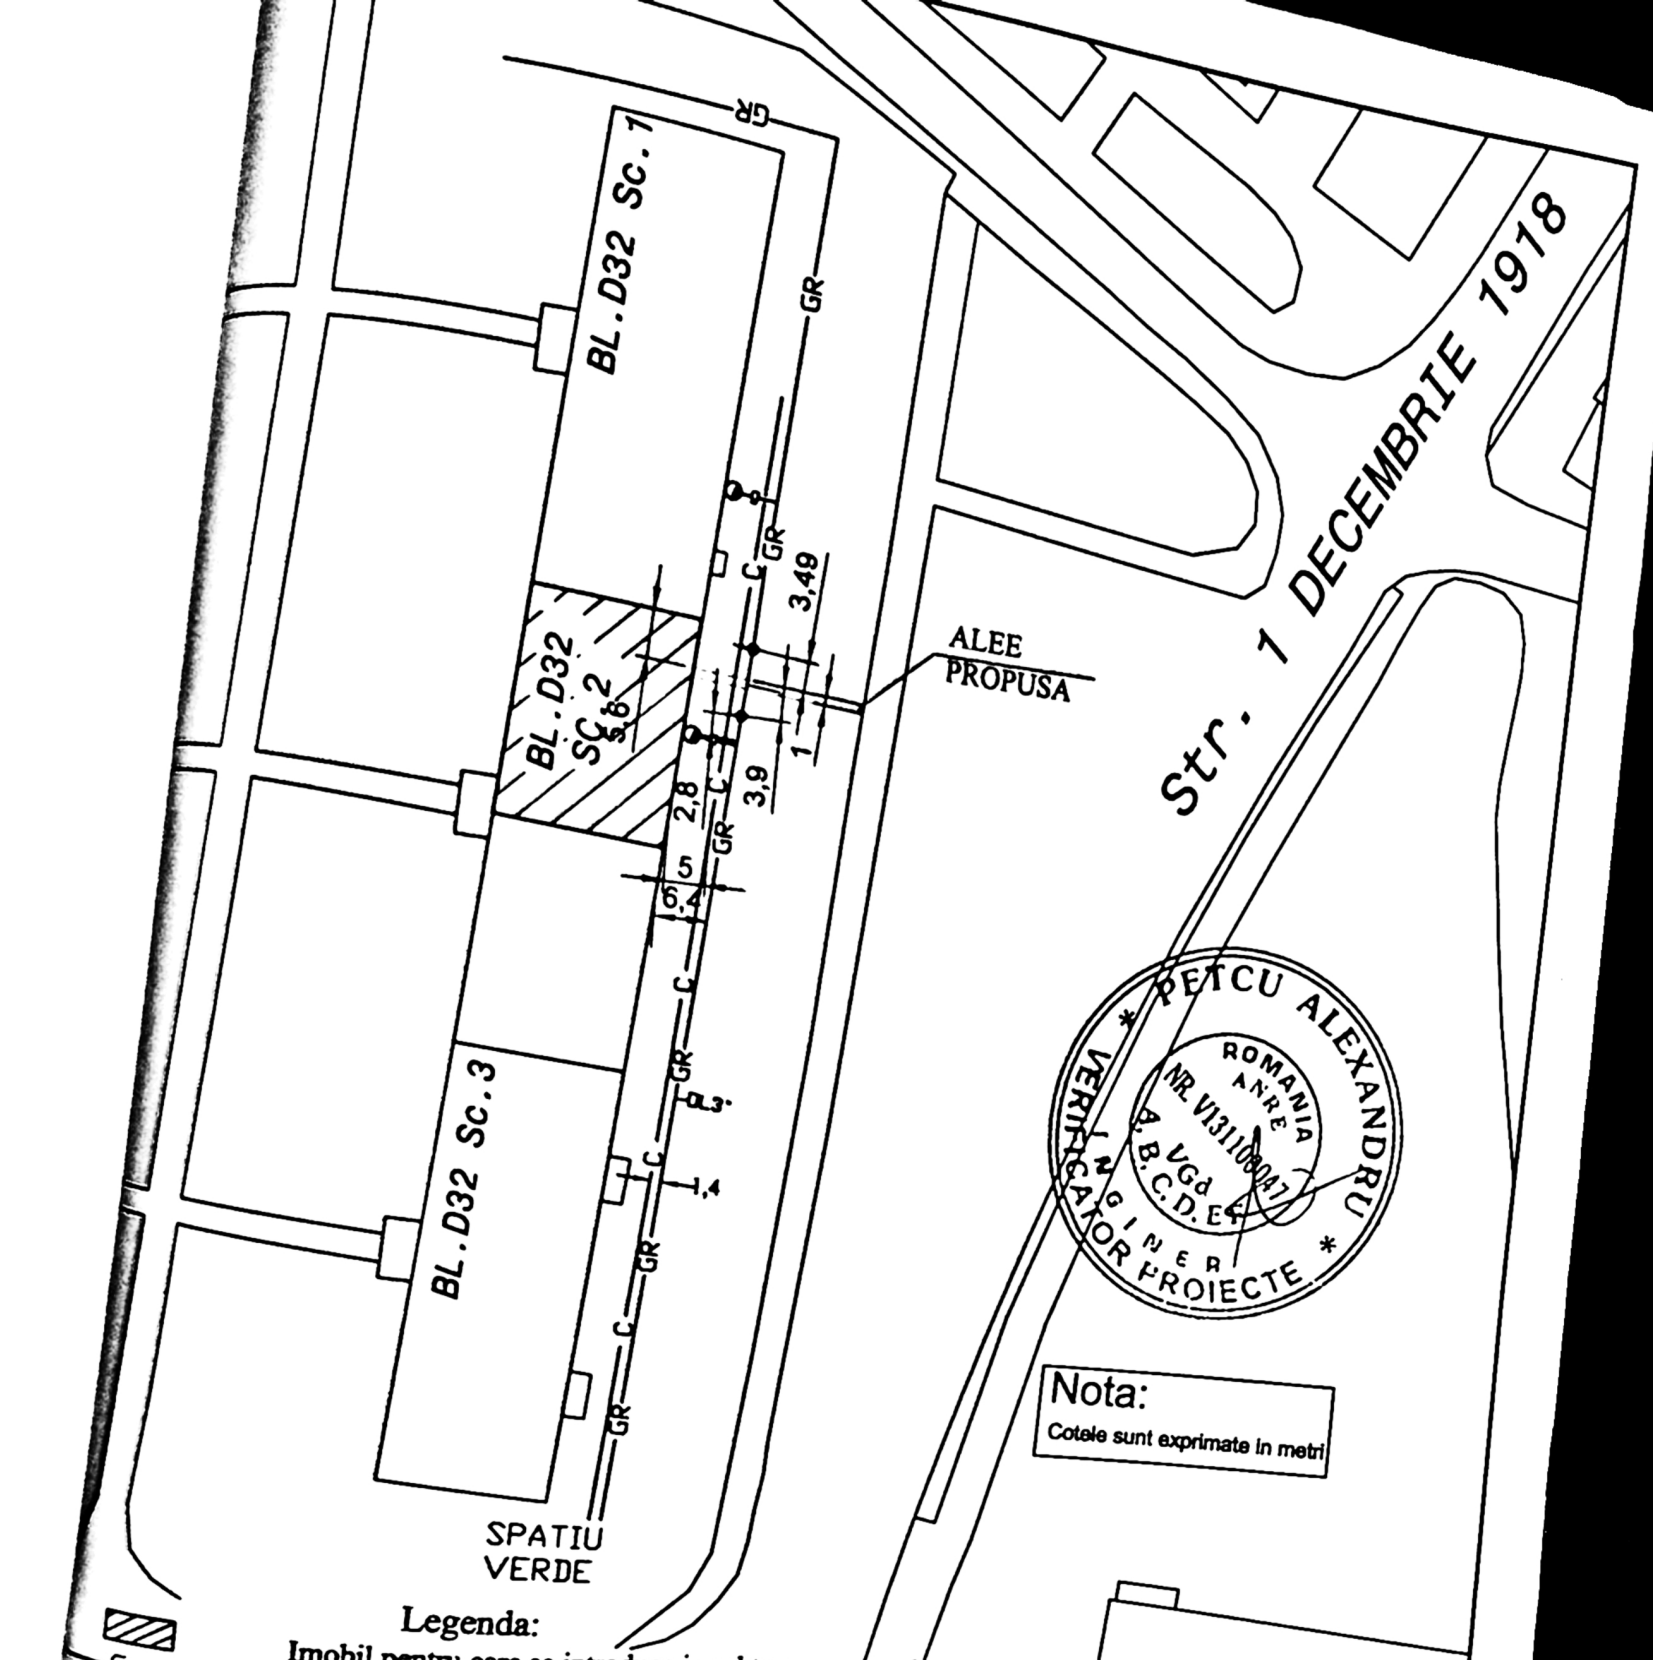

Nota:
Cotele sunt exprimate in metri

Legenda:

- Imobil pentru care se introduce in subteran reteaua de gaze naturale
- Gr — Conducta de gaze naturale P.REDUSA ex. din OL 3" supraterana
- g — Bransament gaze naturale existent
- C — Conducta canalizare existenta la h=1,87m
- PRMe — Post de reglare masurare existent
- Suportii din OL ex.

PROIECTANT (operator economic)
SC SOFTPROIECT SRL CRAIOVA
(Numele autorului o semnatura)
Inst. aut. proiectant: ing. Tudorache Lucian
(Nume, prenume, autorizatie)
PGD , nr. 212160376/2016
Semnatura:.....
MLPAT

SOCIETATEA COMERCIALA S.R.L. SOFTPROIECT J16 1536 95 CRAIOVA

EXECUTANT (operator economic)
S.C. .....
(semnatura autorizata si stampila)
Inst. aut. executant: .....
(Nume, prenume, autorizatie)
Semnatura:.....