


# PLAN DE AMPLASAMENT SI DELIMITARE A IMOBILULUI

Scara: 1.500

Nr. cadastral	Suprafata masurata	Adresa imobilului	
226512	1027	Mun. Craiova, Str. Eliza Opran, Nr. 45 ( fost Cernele ) Jud. Dolj-Intravilan	
Nr. Cartea Funciara	UAT	CRAIOVA	

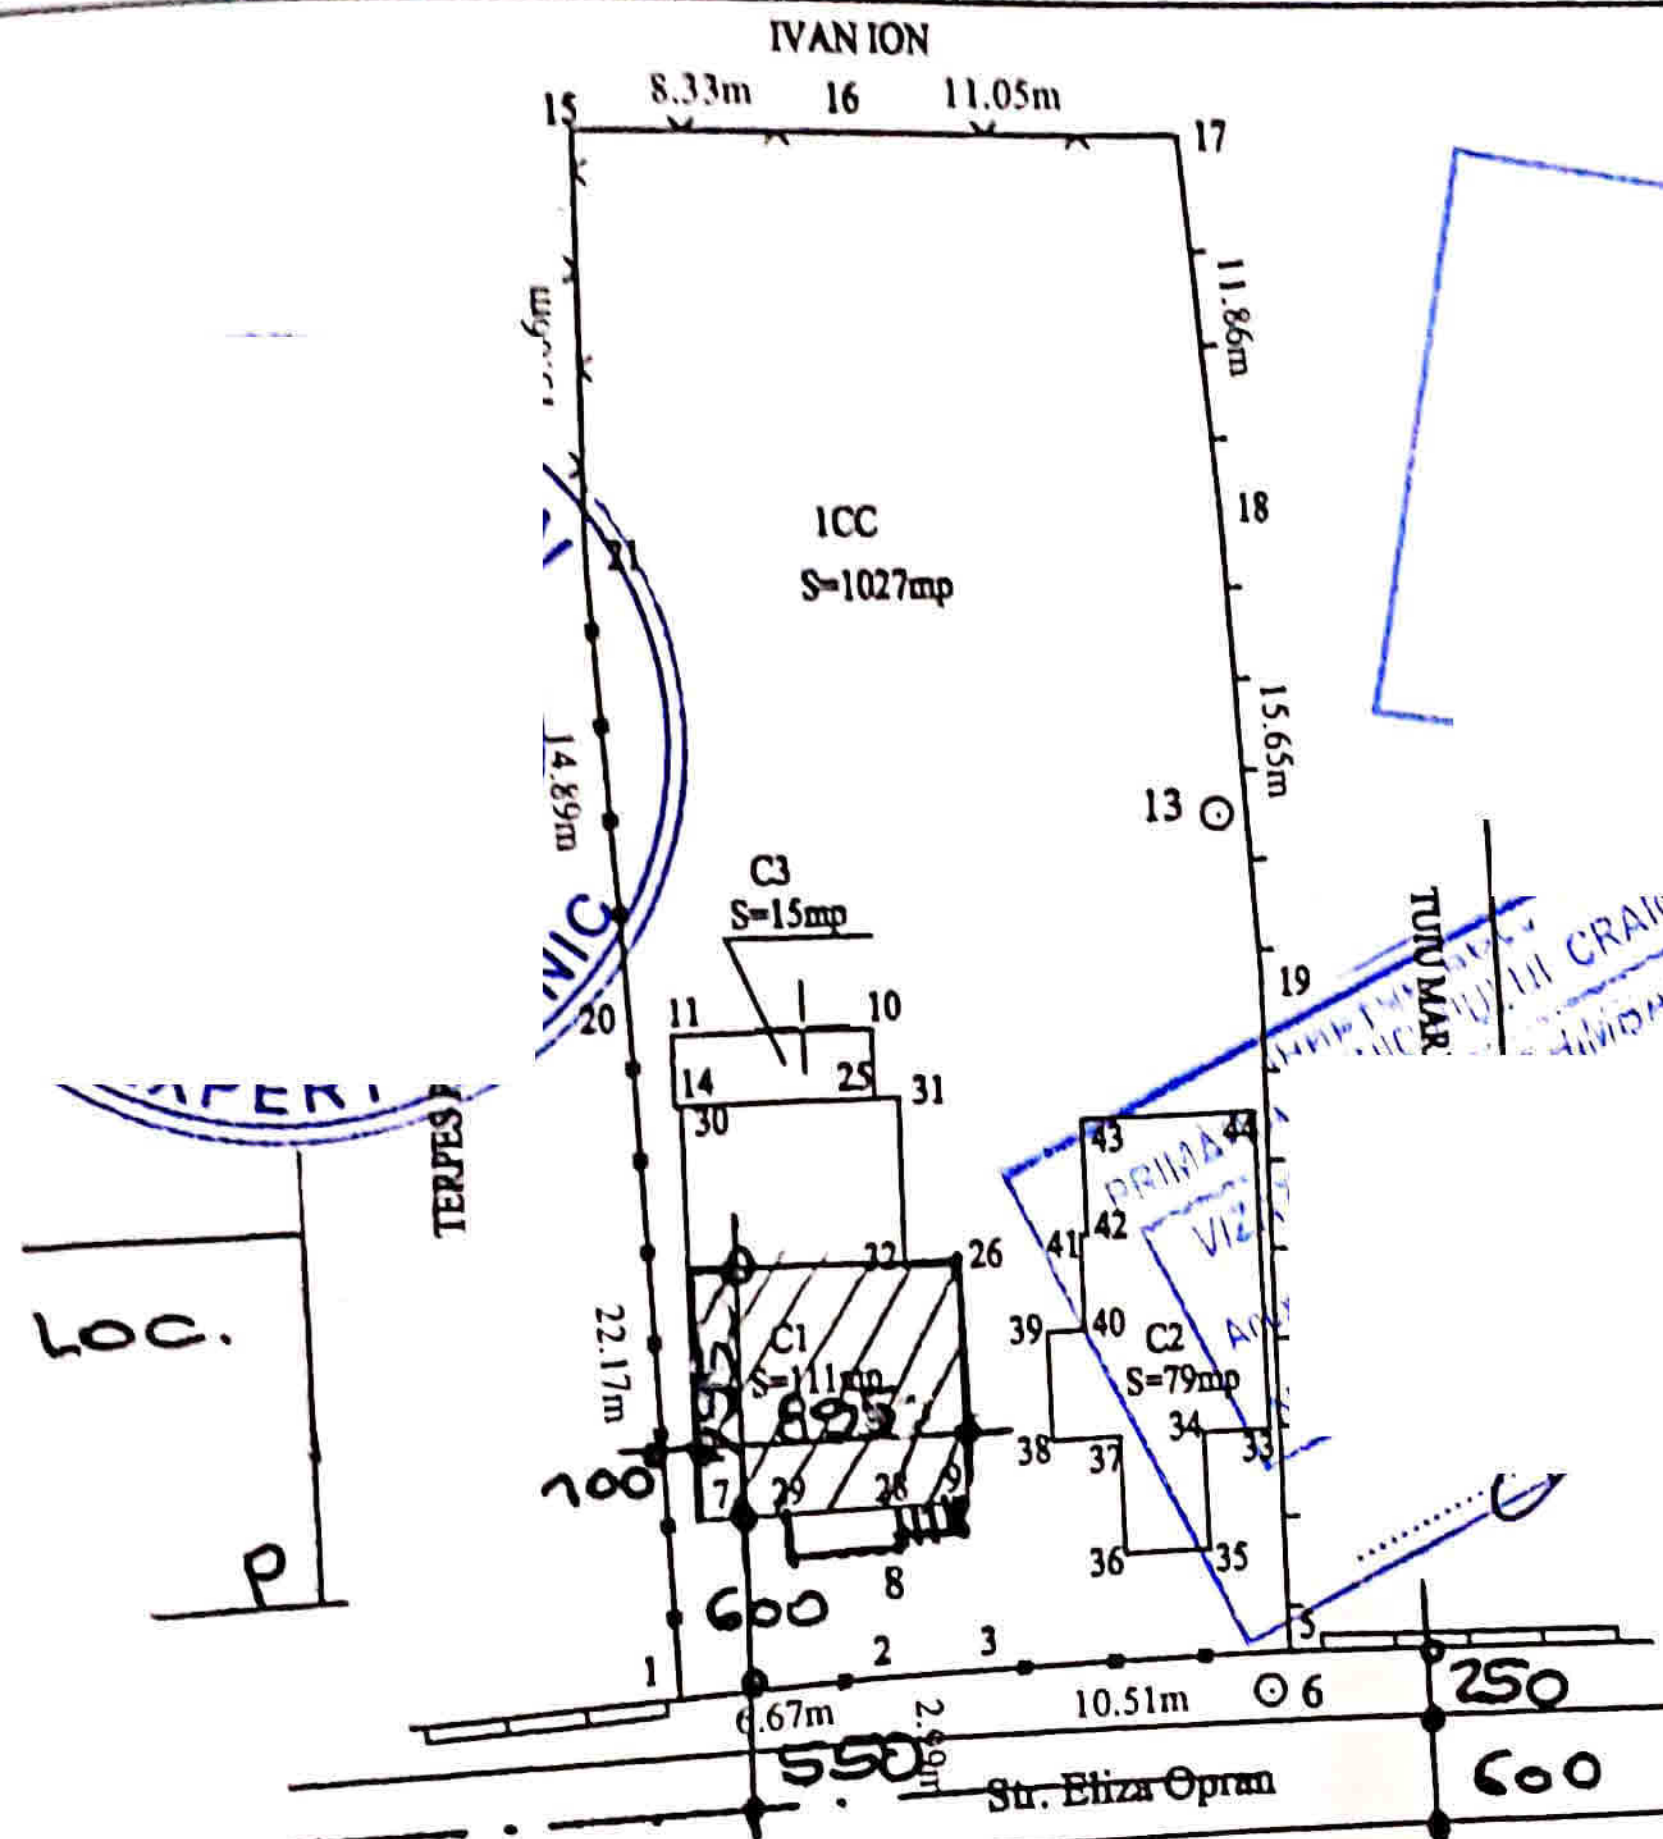

316100

• EXISTENT:  
 $A_c = 205,0 \text{ mp}$   
 $POT = 20\%$   
 $CUT = 0,20$


• PROPUȘ:  
 $A_c = 0$   
 $A_d = 71,15 \text{ mp}$   
 $(A_d \text{ TOTAL}) = 276,15 \text{ mp}$   
 $POT = 20\%$   
 $CUT = 0,27$

A. Date referitoare la teren			Mentiuți
Nr. parcela	Categoria de folosinta	Suprafata [mp]	
1	Cc	1027	Teren intravilan imprejmuit cu gard de lemn ,gard de plasa si gard metalic




**LEGENDA FINISAJE**

1. TENCUIALĂ DECORATIVĂ (ALB)
2. TÂMPĂRIE P.V.C. (ALB) CU GEAM TERMOIZOLANT
3. ȚIGLĂ METALICĂ (ROȘU)
4. JGHEABURI ȘI BURLANE DIN TABLĂ

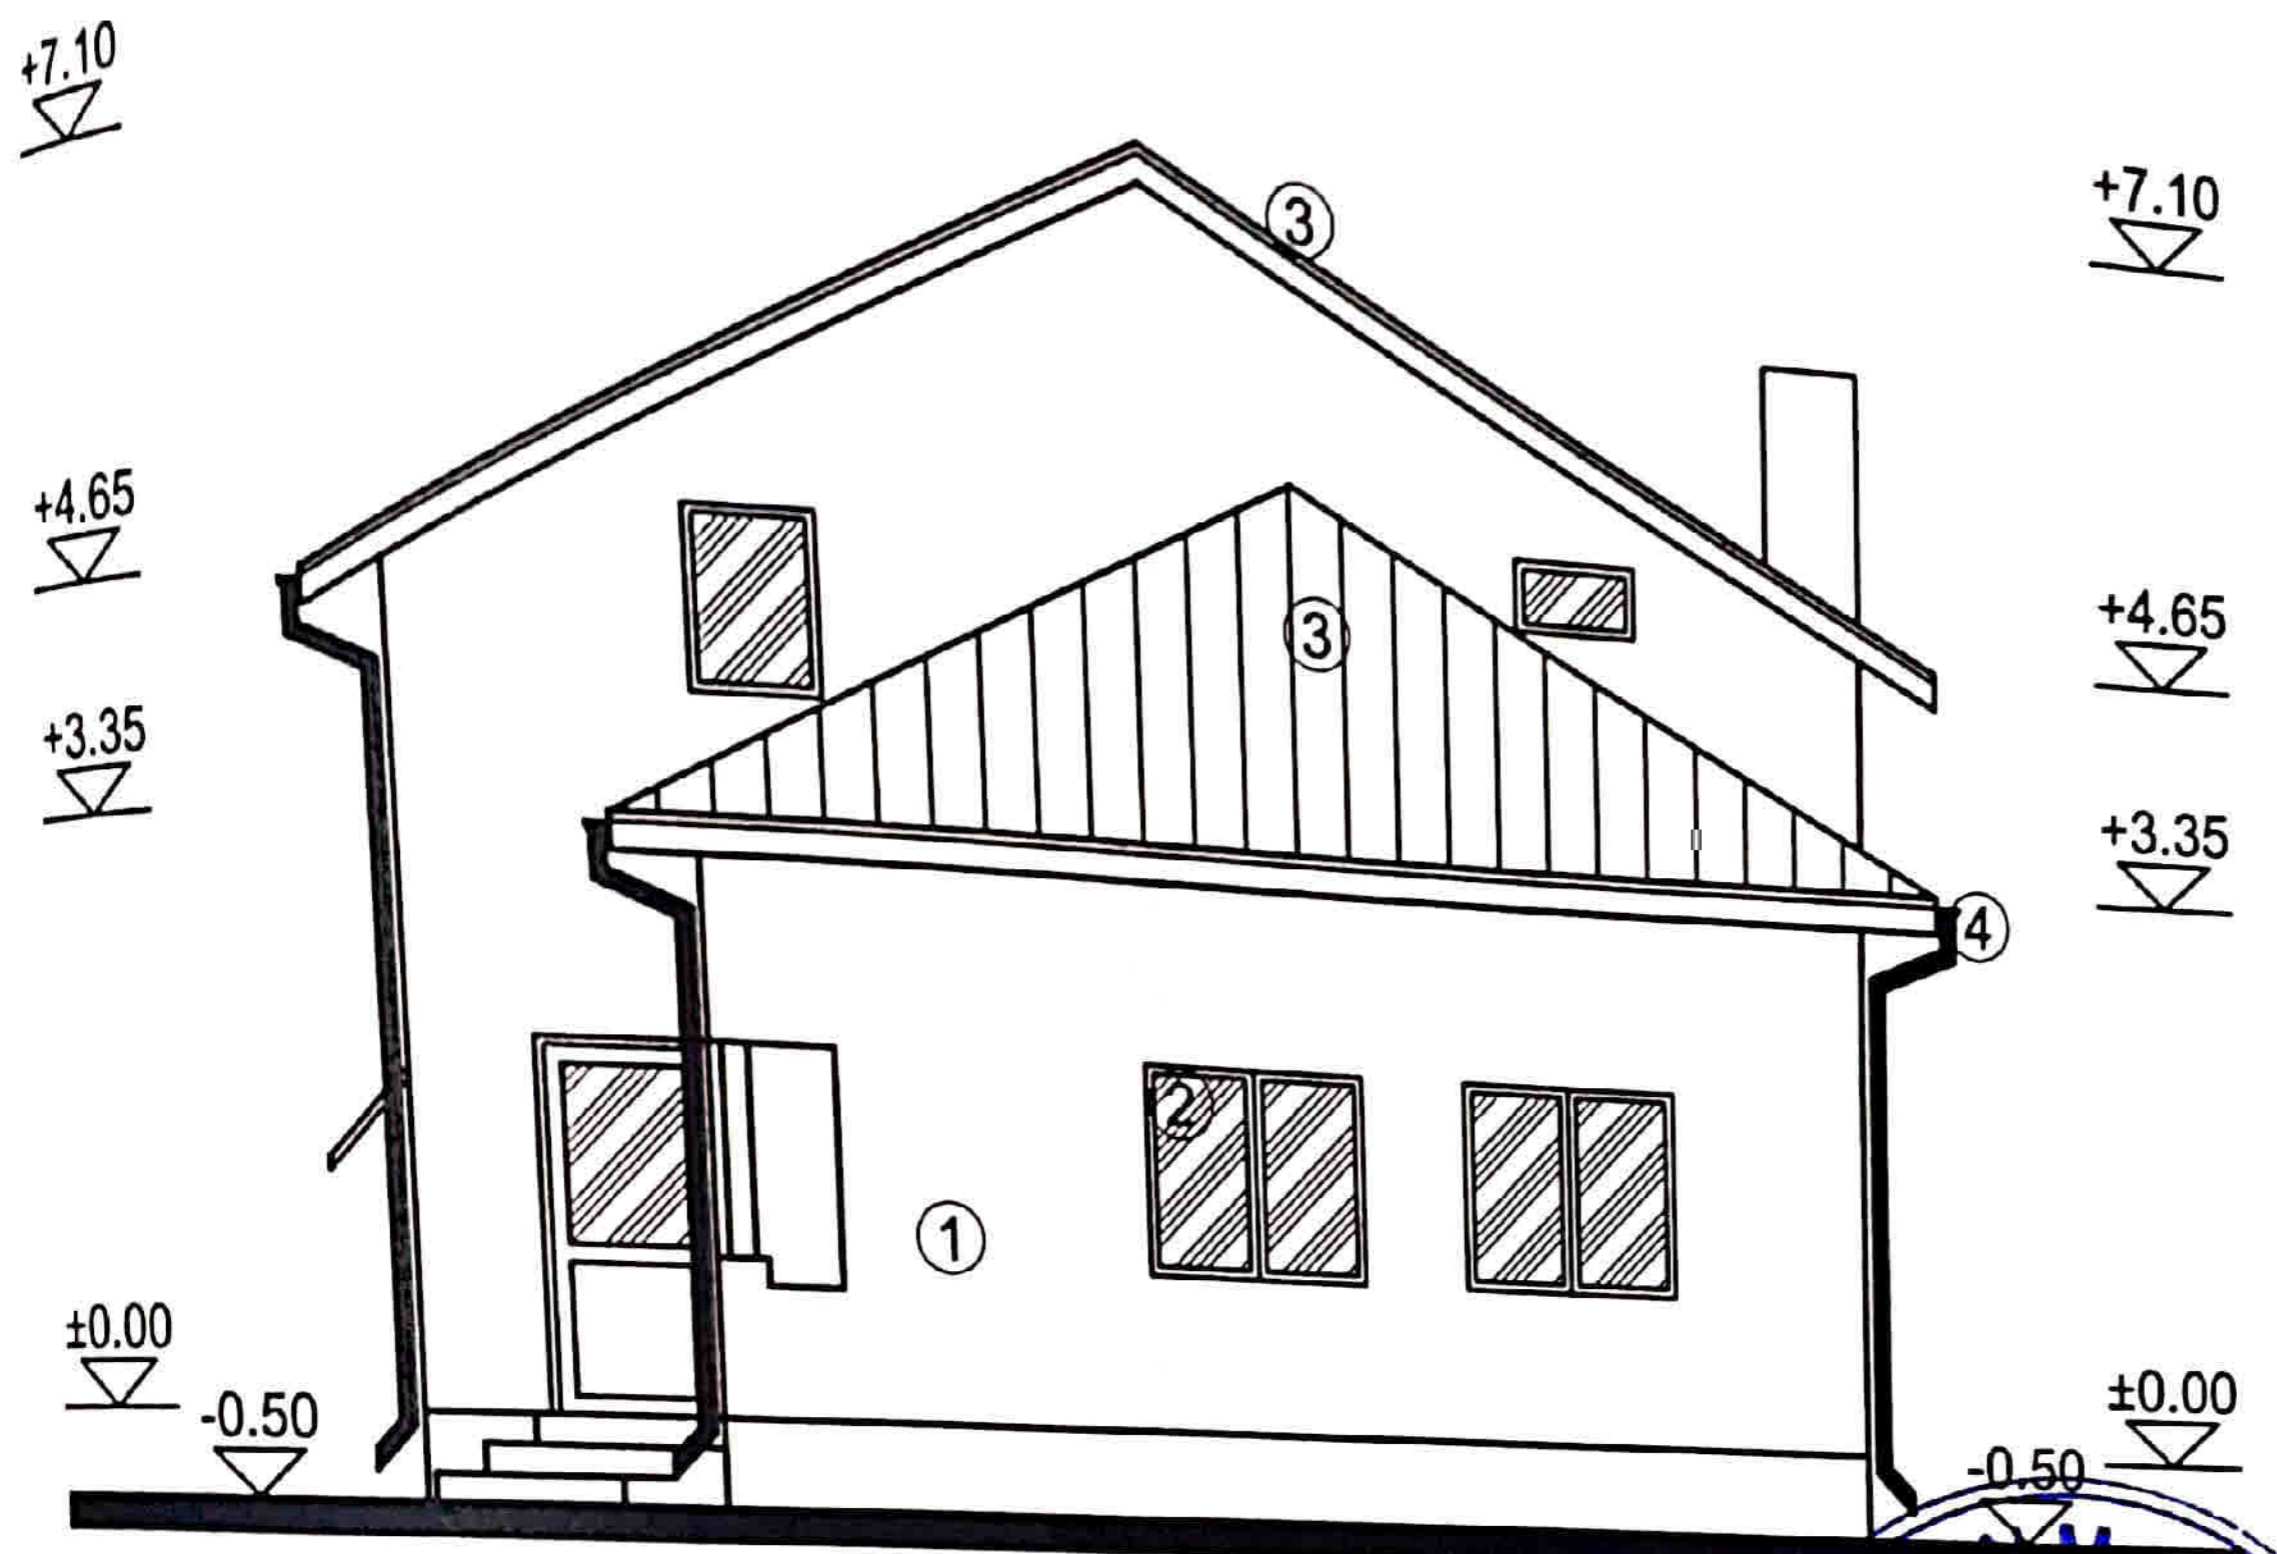

#### LEGENDA FINISAJE

1. TENCUIALĂ DECORATIVĂ (ALB)
2. TÂMPĂRIE P.V.C. (ALB) CU GEAM TERMOIZOLANT
3. ȚIGLĂ METALICĂ (ROSU)
4. JGHEABURI ȘI BURLANE DIN TABLĂ

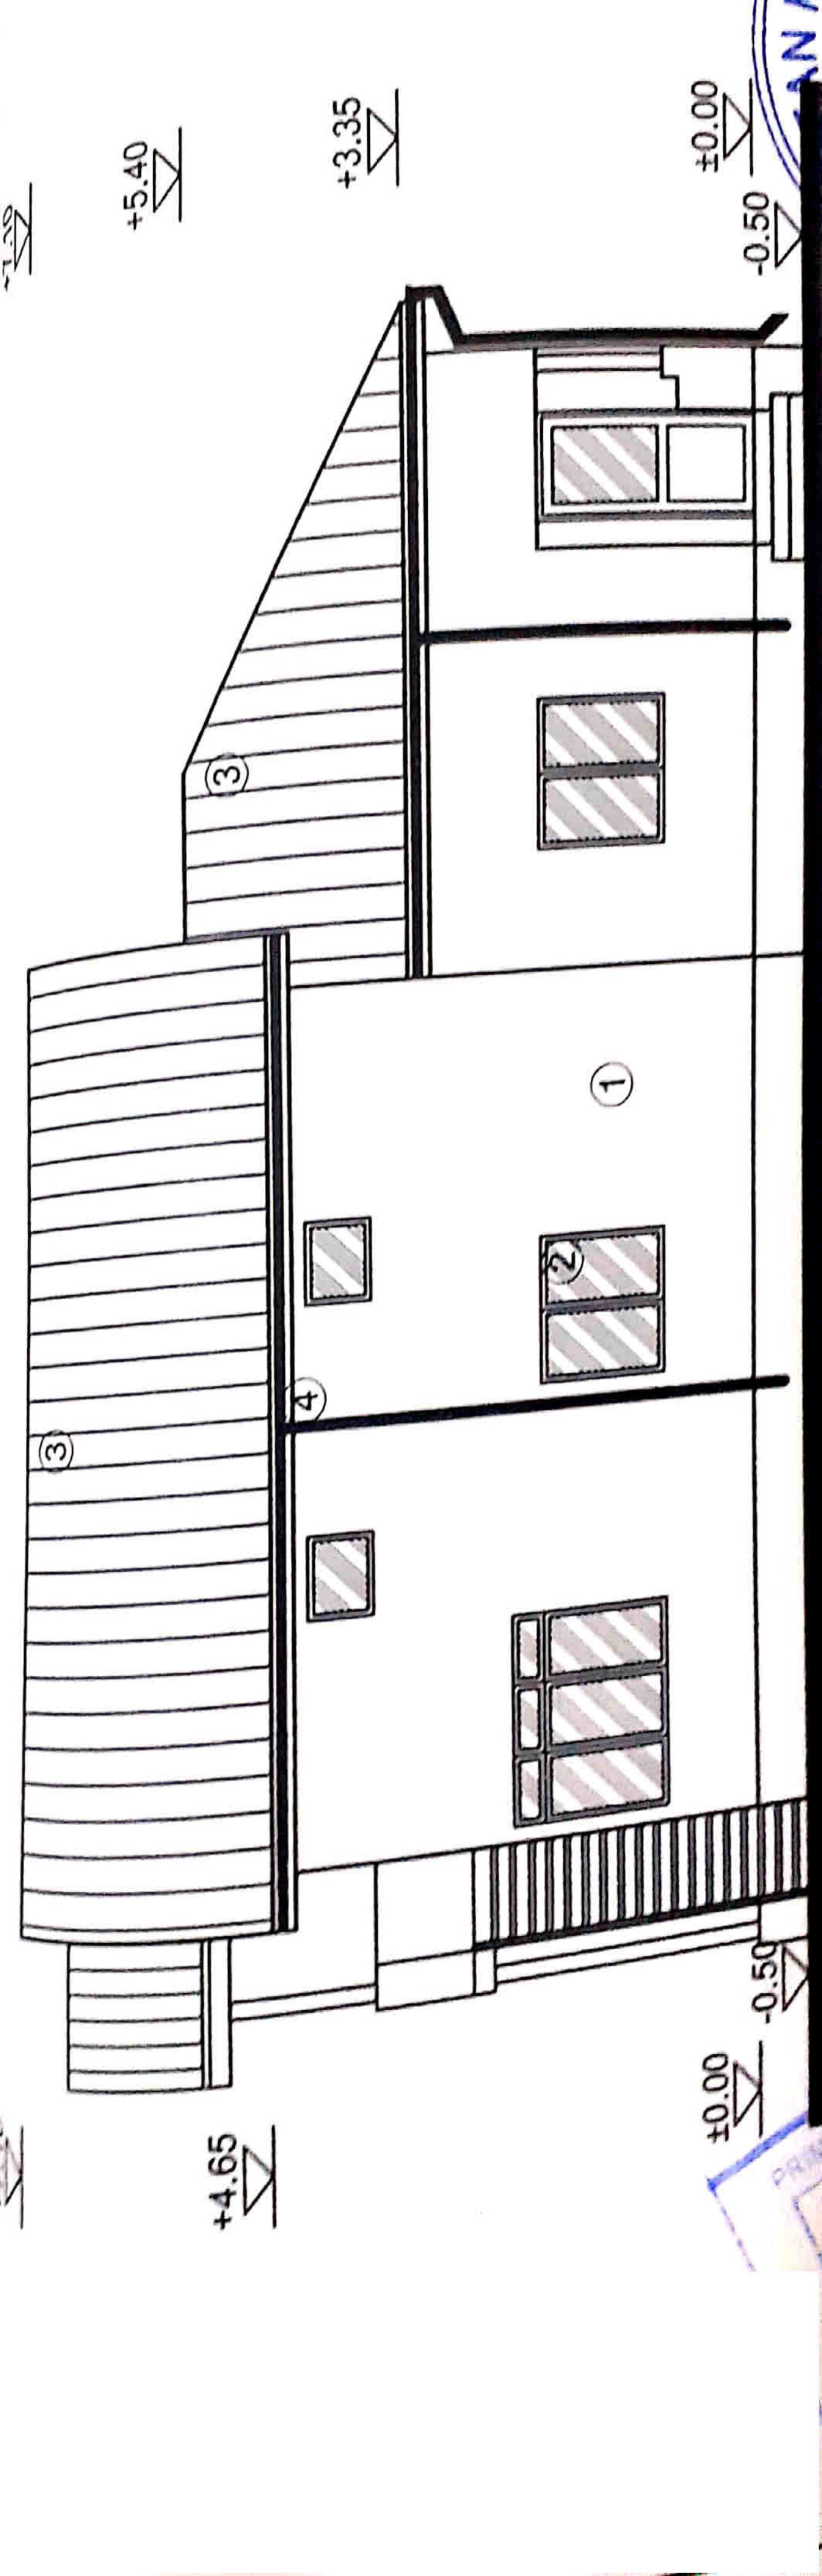

+5.40

+3.35

±0.00

-0.50

3

1

2

4

3

+4.65

±0.00

-0.50

ANNA

PR

