


strada NICOLAE IORGA

Ø2

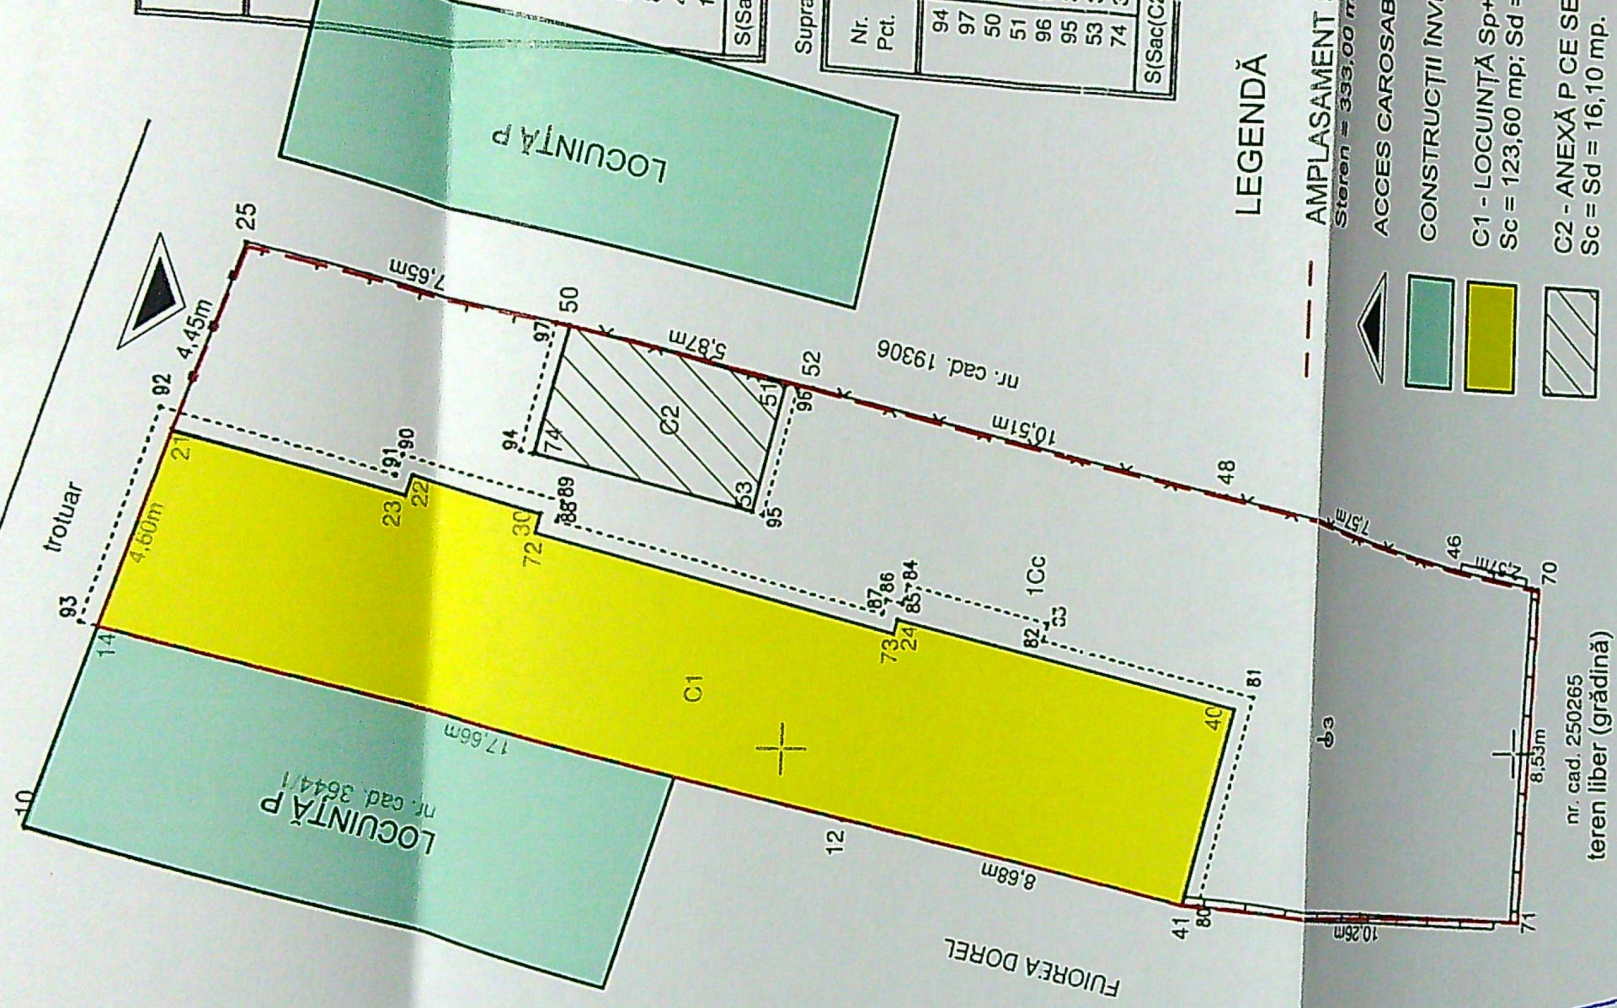

Supratata aferenta constructiei C1

Nr. Pct.	Coordonate pct.de contur		Lungimi laturi D(i,i+1)
	X [m]	Y [m]	
14	314595.623	405202.474	0.401
93	314596.014	405202.565	5.006
94	314594.531	405207.346	5.291
91	314589.397	405206.065	0.510
90	314589.247	405206.552	4.003
89	314585.358	405205.603	0.482
88	314585.473	405205.135	8.013
87	314577.695	405203.207	0.349
86	314577.615	405203.547	0.411
85	314577.214	405203.455	0.467
84	314577.104	405203.909	3.520
83	314573.615	405203.064	0.428
82	314573.716	405202.648	5.389
81	314568.465	405201.436	5.254
80	314569.602	405196.307	0.405
41	314570.006	405196.332	8.663
12	314578.455	405198.334	17.660

S(Sac(C1))=140,24mp P=66,343m

Supratata aferenta constructiei C2

Nr. Pct.	Coordonate pct.de contur		Lungimi laturi D(i,i+1)
	X [m]	Y [m]	
94	314586.375	405206.730	3.058
97	314585.659	405209.703	0.300
50	314585.364	405209.646	5.236
51	314580.251	405208.518	0.300
96	314579.959	405208.451	3.088
95	314580.682	405205.449	0.300
53	314580.973	405205.523	5.235
74	314586.082	405206.666	0.300

S(Sac(C2))=17,93mp P=17,817m

LEGENDĂ

- AMPLASAMENT STUDIAT:
Stereon = 333,00 mp
- ACCES CAROSABIL ȘI PIETONAL
 - CONSTRUCȚII ÎNVEGINATE
 - C1 - LOCUINȚĂ Sp+P+1p CE SE MENȚINE:
Sc = 123,60 mp; Sd = 184,00 mp.
 - C2 - ANEXĂ P CE SE DESFINȚEAZĂ:
Sc = Sd = 16,10 mp.

P.O.T. existent = 41,95%; P.O.T. propus = 37,12%;
C.U.T. existent = 60,10; C.U.T. propus = 55,26.

JUDETUL DOLO
PRIMĂRIA MUNICIPIULUI CRAIOVA
VIZAT SPRE NESCIMBARE
NR. 4
Anexa la autorizatia de construire
Nr. 61
Arhitectul sef
[Signature]

A. Date referitoare la teren			B. Date referitoare la constructii		
Nr. parcele	Categoria de folosinta	Supratata (mp)	Destinatie	Supratata constructiile la sol (mp)	Mentiiuni
1	Cc	333	C1	124	Locuinta (Pc+P+1p), anul constructiei 1995, Sc=123,60mp, Sd=140mp, Sc desfasurata=184mp
			C2	16	Anexa (P), anul constructiei 1990, Sc=16,10mp, Sd=18mp, Sc desfasurata=16mp
			CA	140	
			Total	140	

Impreună: gard de metal, plasa sama, beton si limita constructie

Supratata totala masurata a imobilului= 333mp

ORDINUL ARHITECTURII
CRAIOVA
4191
Rada Gabriel
POPESCU



SPECI
SEF P
PROIE
DESEI