

- ÎN TOATE MATERIALELE FOLOSITE VOR RESPECTA CARACTERISTICILE CONSTRUCTIVE ȘI CONDIȚIILE DE SECURITATE INDUSTRIALA PREVĂZUTE ÎN TABELUL 1 ANEXAT LA PUNEREA ÎN OPERĂ, OE VA PREZENTA DOCUMENTELE PRIVIND CONFORMITATEA MATERIALELOR, SOLICITATE ÎN ACEST TABEL.


conținuturile cu privire la condițiile de alimentare cu gaze executarea și exploatarea sistemelor de alimentare cu gaze naturale”, aprobate prin Ordinul nr. 89/2018 pentru regimul de medie presiune, astfel:

1-proba de rezistență la presiune de 9 bar timp de 1 ora
2-proba de etanșeitate la presiune de 6 bar timp de 24 ore.

ÎNTE CĂNĂDUȚA CONDUCTEI DE GAZE NATURALE PREZENTĂ ÎN PLANUL DISTRIBUȚIE APE POTABILE ȘI DE CĂNĂLIZARE EXISTENTE PE STRADA ALEEA 3 GENESIȚILOR. SE VOR PROTEJA BRANȘAMENTELE DE APA POTABILE ȘI RACORDURILE DE CANAL ÎNTERSECTATE DE TRASEUL CONDUCTEI DE GAZE NATURALE PROPUSE PENTRU CONSTRUCȚIE


NOTA:
Dacă distanța între conducta apă / canalizare și conducta este mai mică de 20 cm, conducta se va proteja în tub de protecție

NOTA:
Săpătura manuală pentru protejarea bransamentelor de apă/canal intersecțate de traseele conductei de gaze. Adâncimea de montare a bransamentelor de apă este de H-1,00 m-1,3 m

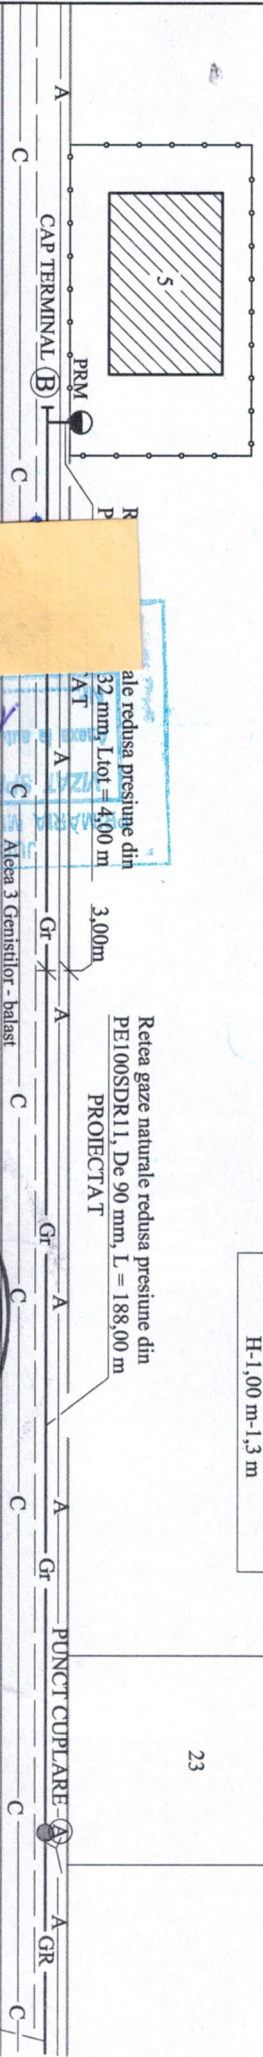

LEGENDA

- GR — Retea gaze naturale redușă presiune din PE100-SDR11, De 90 mm, existentă
- Gr — Retea gaze naturale redușă presiune din PE100-SDR11, De 90 mm, proiectată
- G — Racord gaze naturale redușă presiune din PE100-SDR11, Dn 32 mm, proiectat, L = 4,00 m
- Limite proprietate
- PRM Post reglare (10,0 mc/h-G4-S300), proiectat
- ⌋ Rasfătoari carosabili
- ⊙ (A) punct cuplare
- ⊙ (B) cap terminal
- A-B L tot 188,00 m
- A — Conducta apă subterană
- C — Conducta canalizare subterană

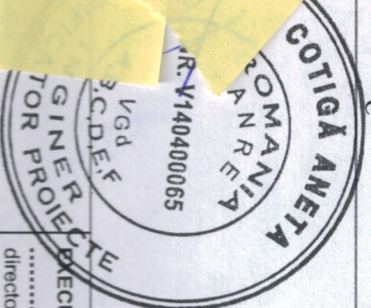

3102/92	SCARA	EXTINDERE REȚEA ȘI RACORD GAZE NATURALE PRESIUNE REDUSĂ CU POST DE REGLARE PR/PJ	Faza: PAC
1:1000	DATA	PLAN DE SITUAȚIE	Pr. nr: 473/2020
ENCEANU DUMITRU CATALIN CRAIOVA, ALEEA 3 GENESIȚILOR, nr. 5, jud. DOLJ			G1

..... DIRECTOR, ING. (semnatura autorizată și stampila)
 Inst. aut. executant:
 Inst. aut. ANRE, grd. EGD nr.

..... EXECUTANT (operator economic)