

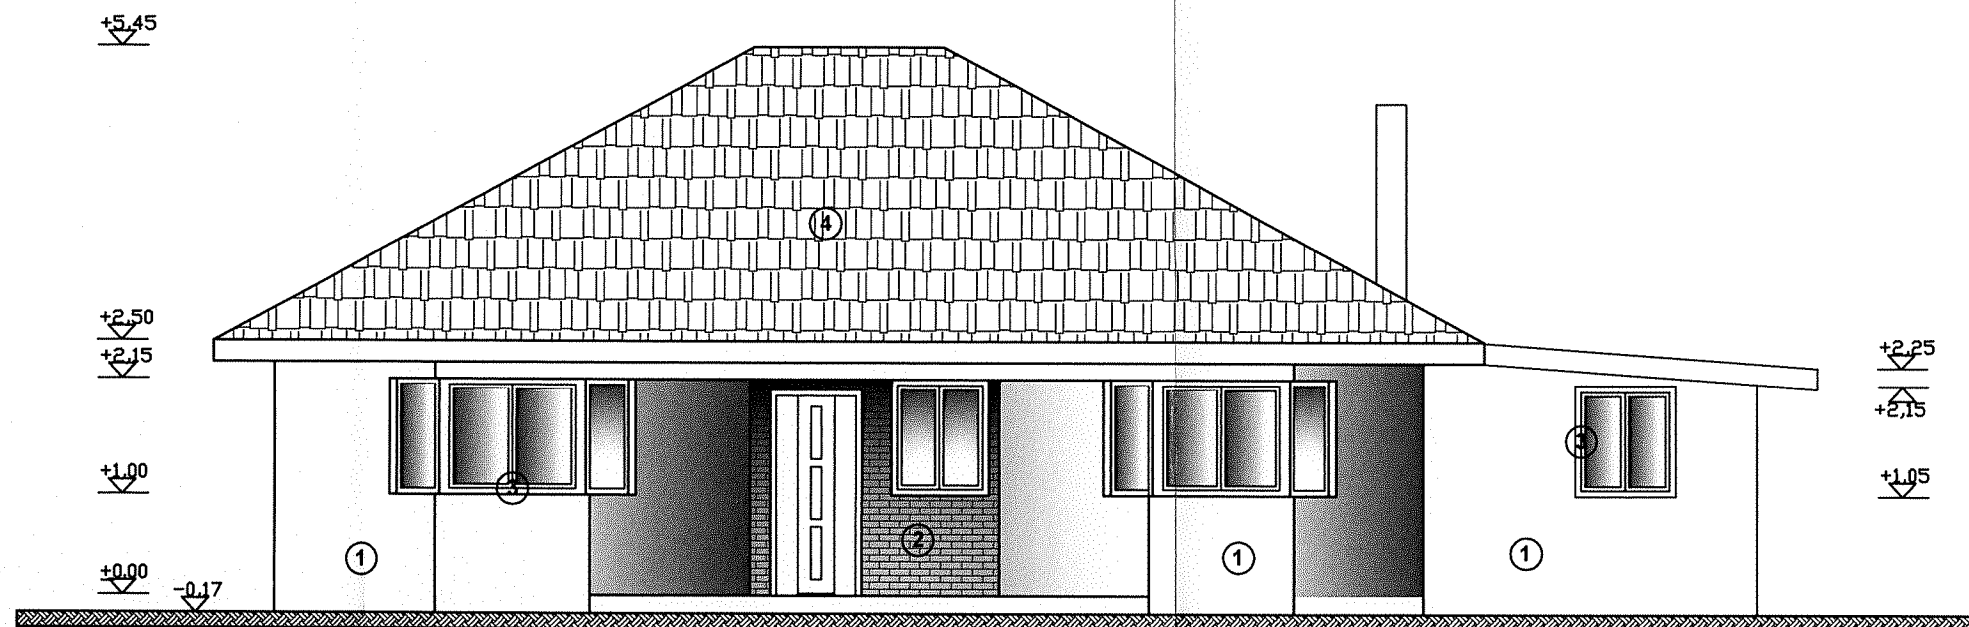


FATADA POSTERIOARA

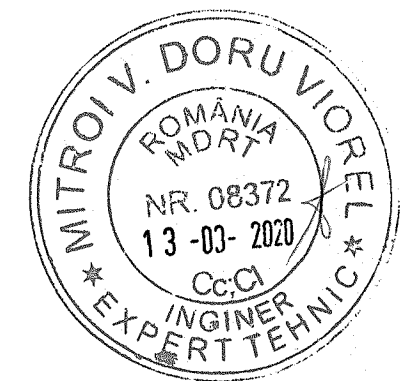

FATADA PRINCIPALA

- FINISAJE EXTERIOARE:
1. Tencuieli decorative orange pal
 2. Placaj tip piatra
 3. Tamplarie PVC maro
 4. Invelitoare tabla tip tigla maro

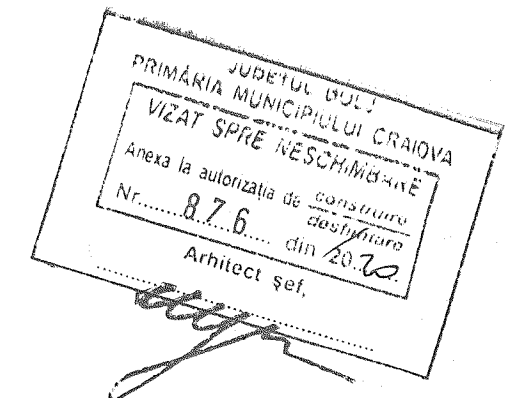

MEMBRU ARHITECTURA
DIN ROMANIA
00030
Diana Gabriela
CÎNDEA

VERIFICATOR/ EXPERT	NUME	SEMNATURA	CERINTA	REFERAT / EXPERTIZA NR / DATA
J16/230/2009			OAR 00030	Beneficiar: VASELESCU GELU si VASELESCU ANGELICA
			Studio de Arhitectura CÎNDEA DIANA s.r.l.	Pr. nr. 37/2019
SPECIFICATIE	NUME	SEMNATURA	Scara: 1 : 75	Titlu proiect: CONSTRUIRE LOCUINTA P si IMPREJMUIRE TEREN - INTRARE IN LEGALITATE, Craiova, str. Fulger, nr.77C, jud. Dolj
SEF PROIECT	Arh. Cindea Diana	<i>[Signature]</i>		Faza: PAC
PROIECTAT	Arh. Cindea Diana	<i>[Signature]</i>	Data: 12.2019	Titlu plansa: FATADA PRINCIPALA si POSTERIOARA
DESEINAT	Arh. Cindea Diana	<i>[Signature]</i>		Plansa A 6