

PLAN DE AMPLASAMENT SI DELIMITARE A IMOBILULUI
SCARA 1:500

Numar cadastral
238434

Suprafata masurata / Adresa imobilului:
1225mp
Extravilan, Mun. Craiova, T22 P12, Jud. Dolj.


Cartea Funciara nr.

U.A.T.

CRAIOVA

314200

314200

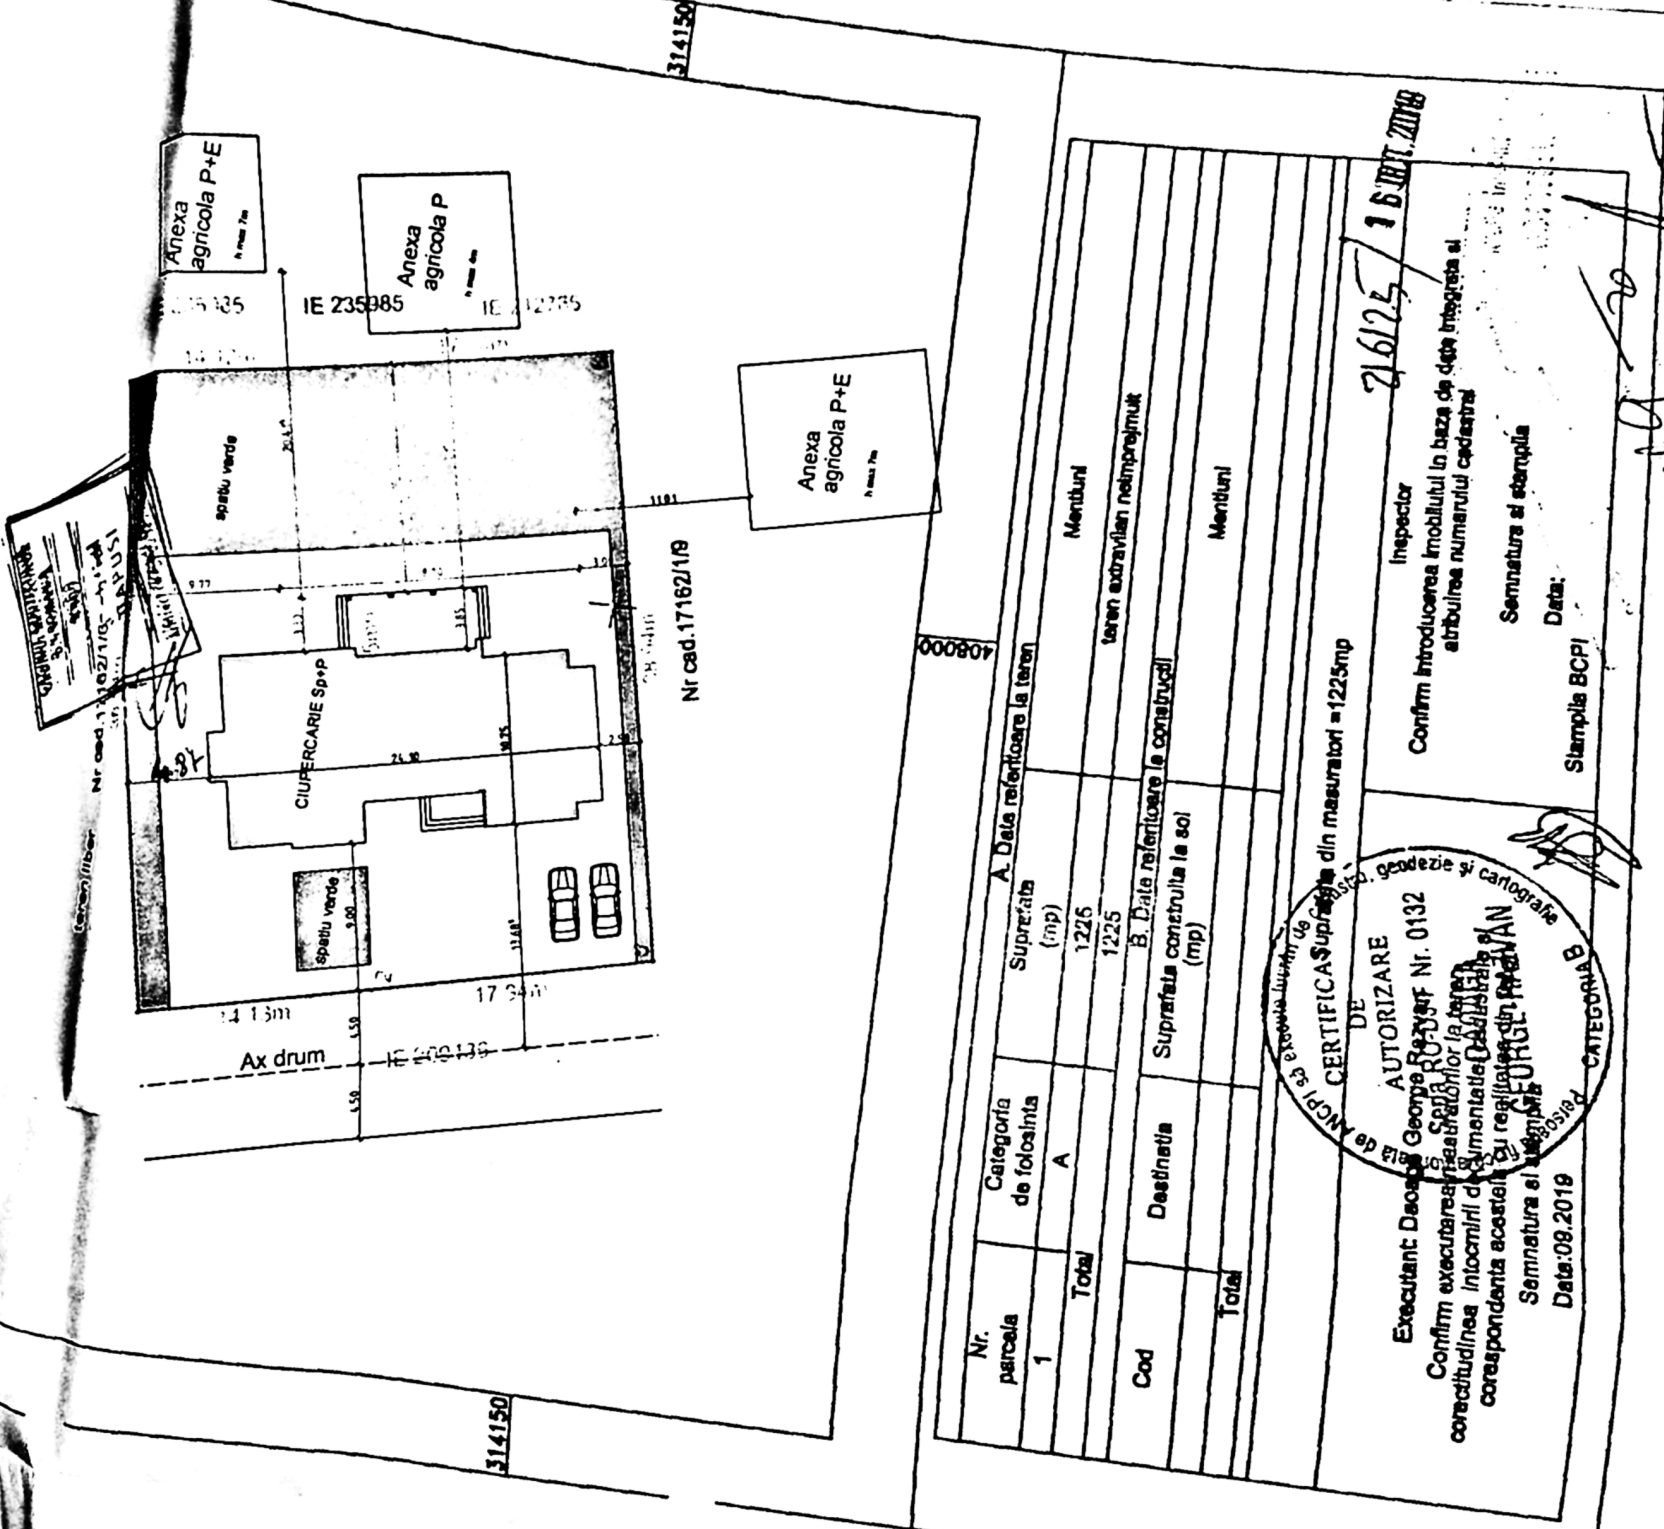

Nr. parcela	Categorie de folosinta	Suprafata (mp)	A. Data referitoare la teren	
			Menturi	teren extravilan neimpregniat
1	A	1225		
Total		1225		
Cod	Destinatie	Suprafata construita la so	B. Data referitoare la constructii	
			Menturi	Menturi
Total				

DE CERTIFICA SUPRAFATA din masuratori = 1225mp

AUTORIZARE
Executant: **Geo S. GEORGHE** Nr. 0132
Confirm executarea planului de amplasament si cartografierea terenului si a anexelor agricole la terenul corespunzator intocmirii documentului cadastral


Inspector
Confirm introducerea imobilului in baza de date integrata si atribuirea numerului cadastral

Semnatura si stampila
Data: 08.08.2019

Stampila BCPI


26125 / 16.08.2019

S teren	25,00 mp
SC totala	794,55 mp
SC pentru calcul POT	678,71 mp
SCD totala	370,66 mp
SCD pentru calcul CUT	354,82 mp

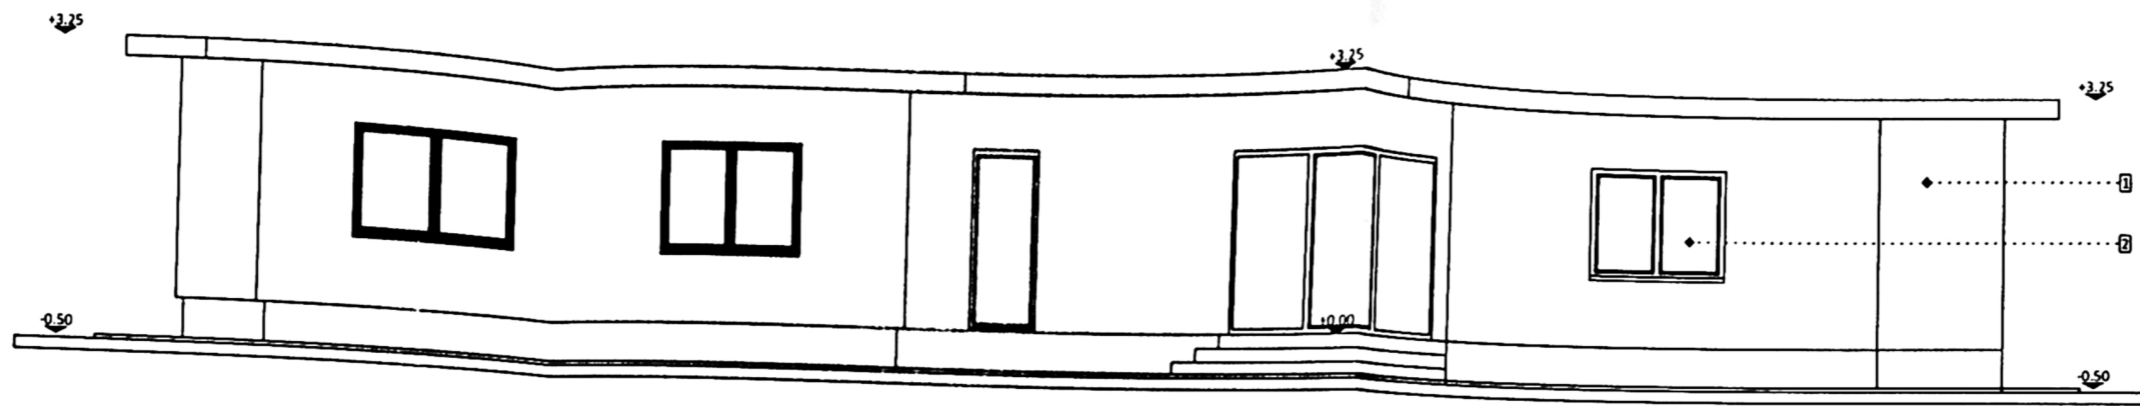

FATADA VEST

- LEGENDA
 1 - Tencuiala exteriora
 2 - Tamplarie termoizolanta culoare gri antracit cu geam termpan

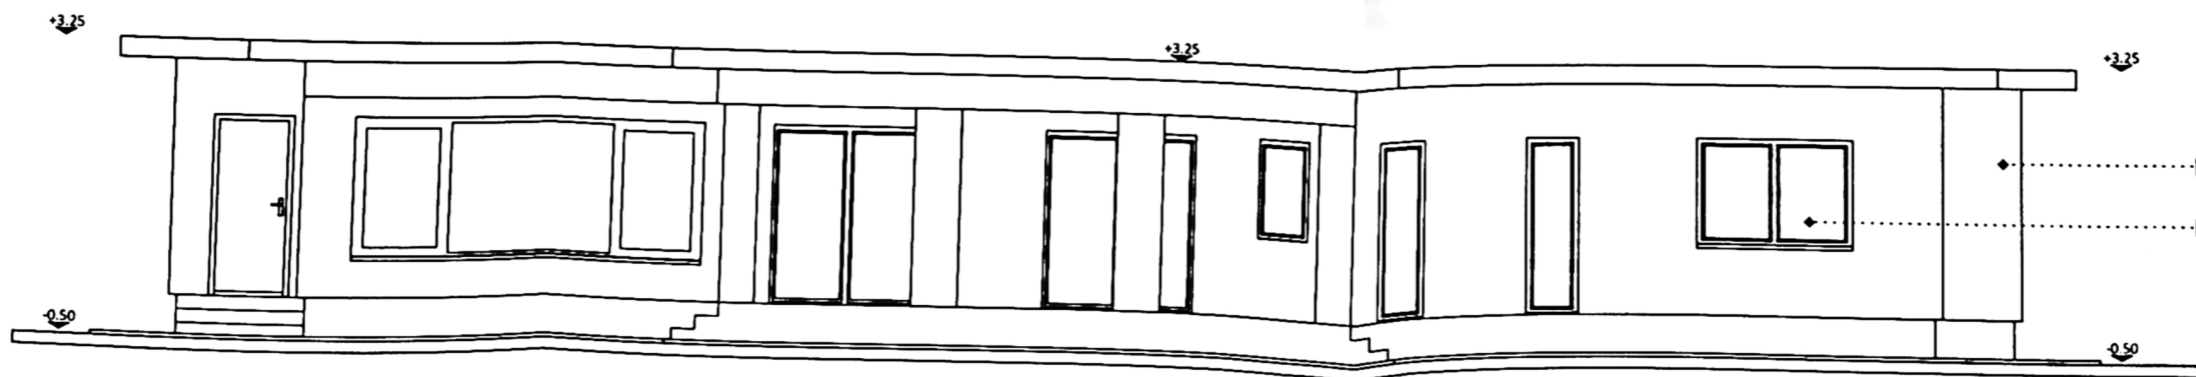

FATADA EST

- LEGENDA
 1 - Tencuiala exteriora
 2 - Tamplarie termoizolanta culoare gri antracit cu geam termpan

1149
[Handwritten signature]

MECANIC

1
 2
 3
 4
 5
 6
 7
 8
 9
 10