


JUDETUL DOJ
 PRIMĂRIA MUNICIPIULUI CRAIOVA
 VIZAT SPRE NESCHIMBARE
 NR. 7
 Anexa la autorizația de construire
 Nr. 971 din 20.02.2015
 Arhitect șef,

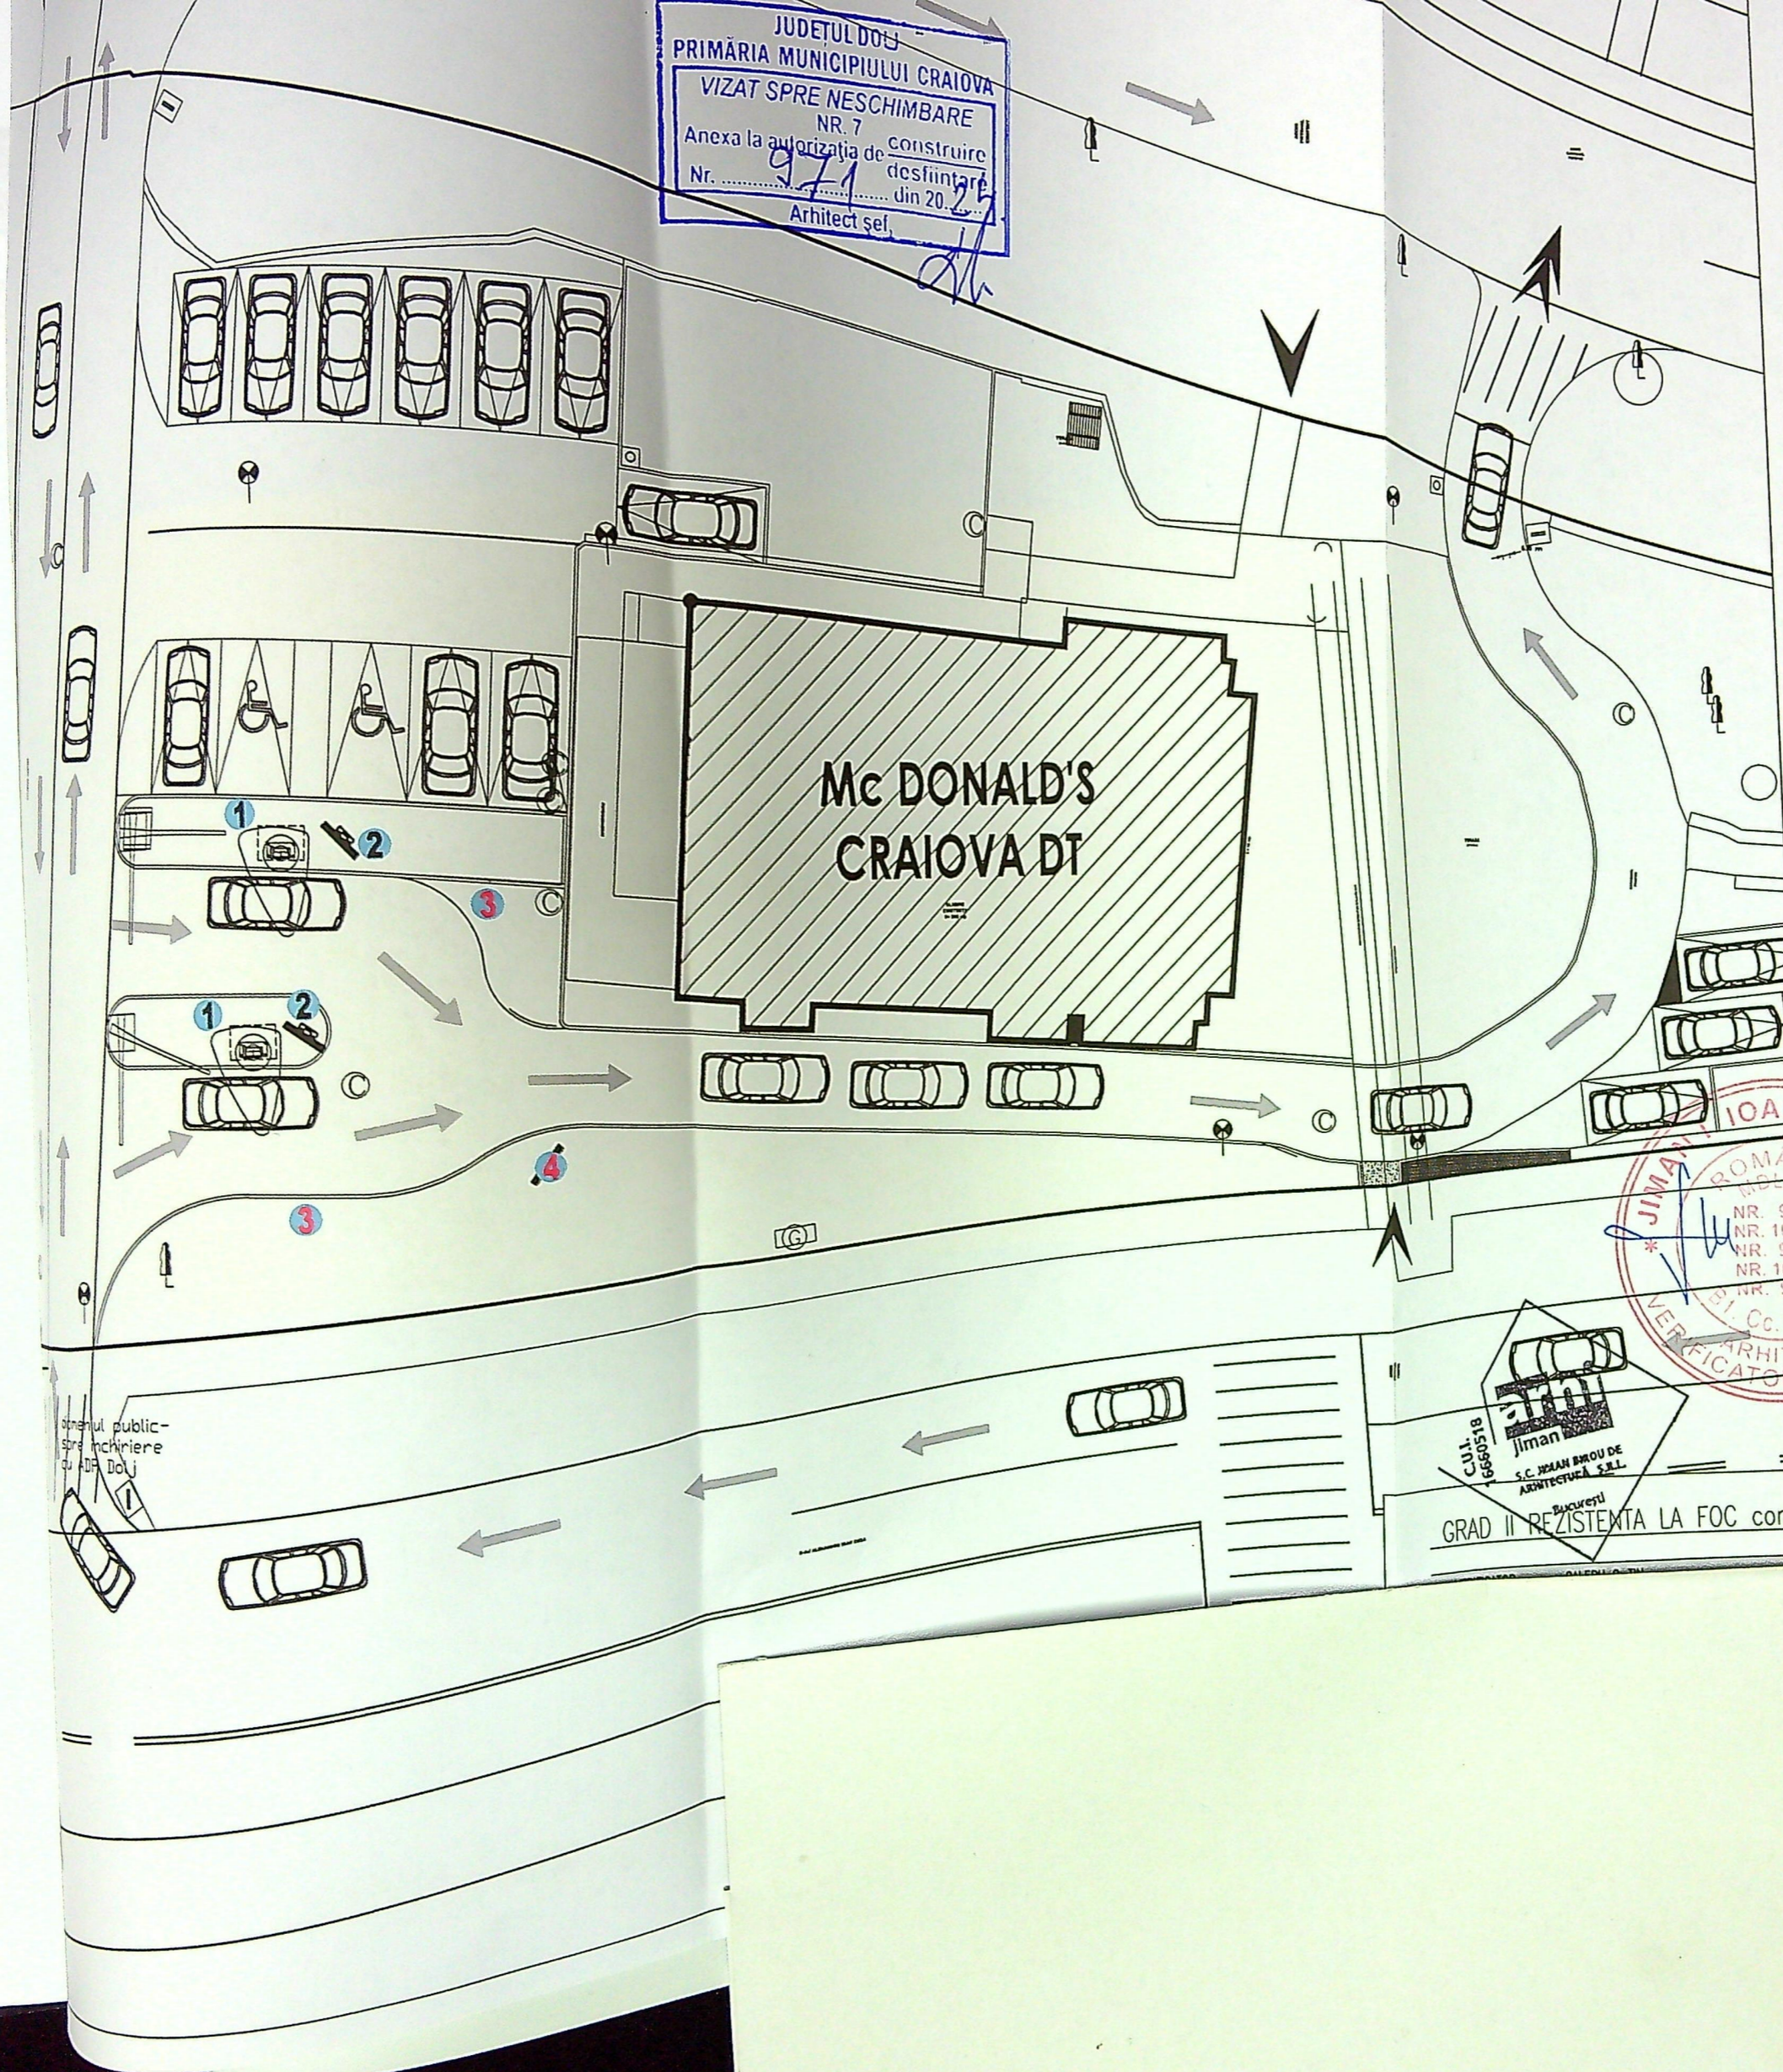

- LEGENDA DISPOZITIVE:
- 1 DISPOZITIV COD + CANOPY
(dispozitiv preluare comenzi vocale)
 - 2 DISPOZITIV MENUBOARD CU DOUA TV-uri
 - 3 DESFACERE -DISPOZITIV PRE-SELL
 - 4 DESFACERE -DISPOZITIV HERO POSTER BOARD

Mc DONALD'S
 CRAIOVA DT

ROMANIA
 JIMAN IOAN-BOGDAN
 NR. 9815
 NR. 10214
 NR. 9815
 NR. 10213
 NR. 9819
 C.C. D. S.F.
 ARHITECT
 VERIFICATOR PROIECTE

ORDINUL ARHITECTILOR
 DIN ROMANIA
 10574
 Mihnea Cristian
 ORASANU
 Arhitect cu drept de semnatura

C.U.I.
 1660518
 Jiman
 S.C. JIMAN BROSU DE
 ARHITECTURA S.R.L.
 Bucuresti

GRAD II REZISTENTA LA FOC conf. P118/99, RISC MIJLOCIU P.I. CAT. DE IMP. "C", CLASA DE