


PLAN DE AMPLASAMENT SI DELIMITARE A IMOBILULUI
Scara 1:500

Nr. cadastral	Suprafata masurata (mp)	Adresa imobilului intravilan LOT8/1:
219135	350	Mun Craiova, T22-P3/1, Jud. Dolj.
Cartea Funciara nr.	UAT	CRAIOVA

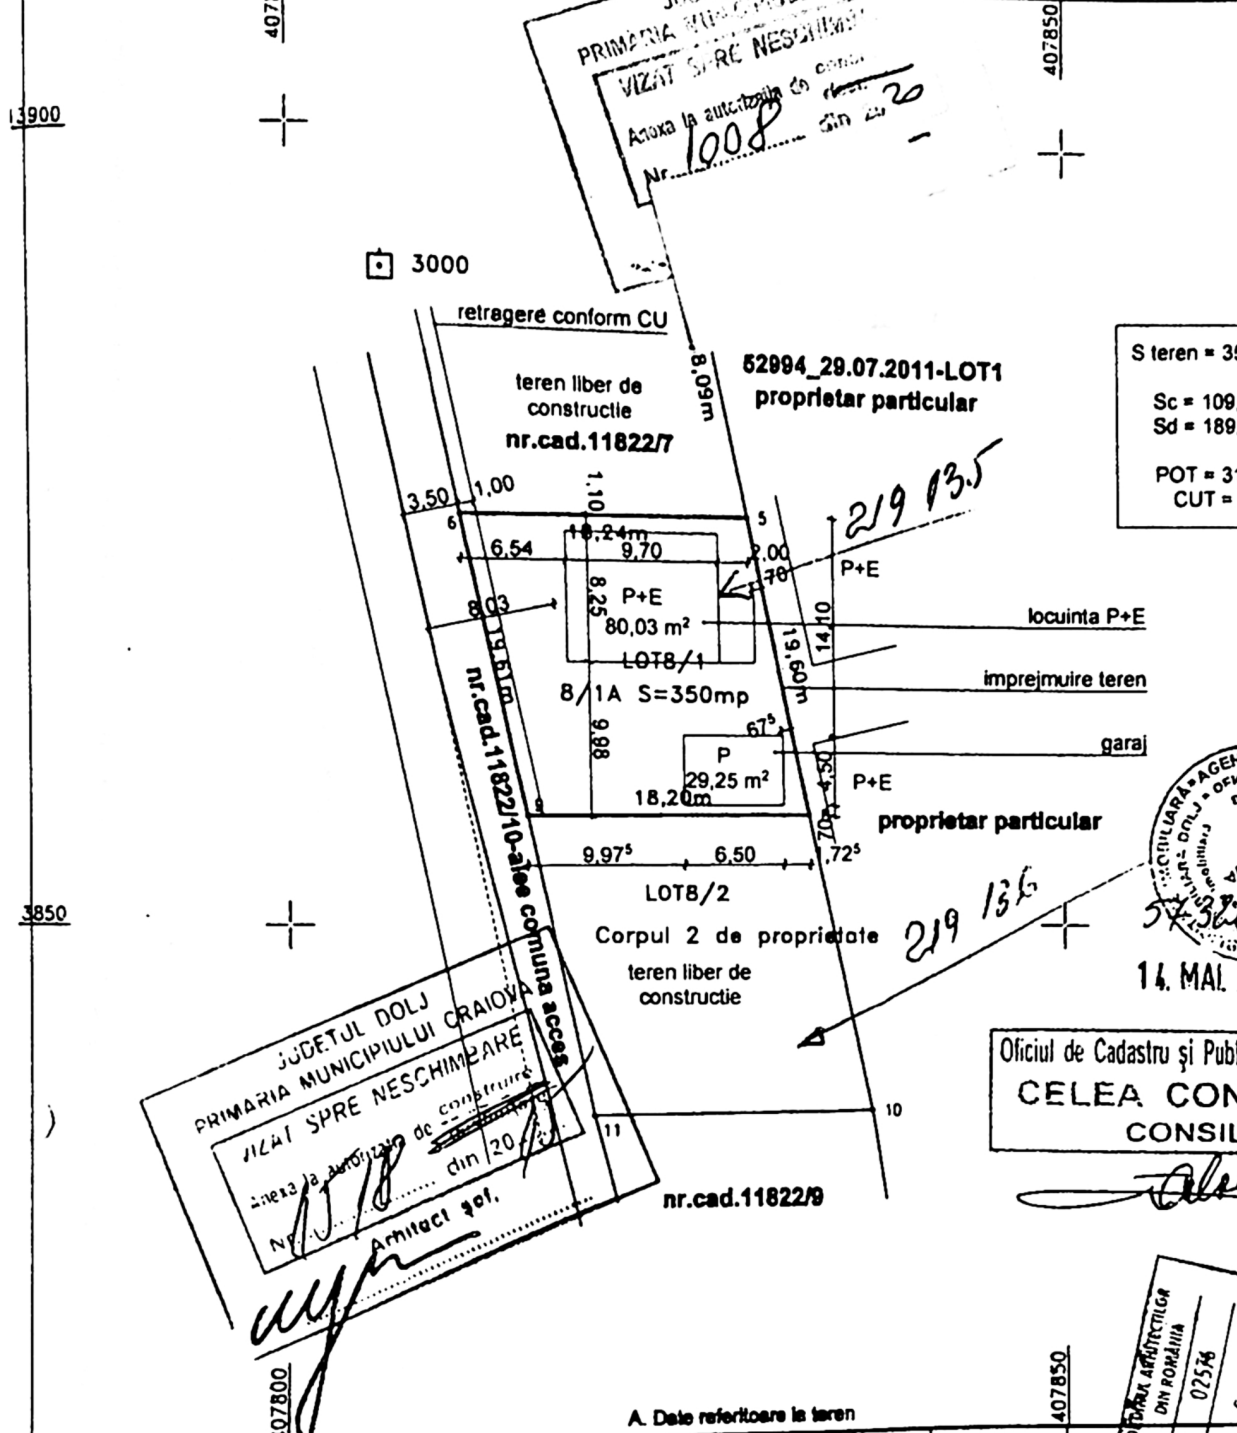

S teren = 350,00 mp
Sc = 109,27 mp
Sd = 189,29 mp
POT = 31,22 %
CUT = 0,54



Oficiu de Cadastru și Publicitate Imobiliară Dr
CELEA CONSTANTIN
CONSILIER

Alina

JUDETUL DOLJ
PRIMARIA MUNICIPIULUI CRAIOVA
VIZAT SPRE NESCHIMBARE
Arhitect șef.

A. Date referitoare la teren

Nr. parcelă	Categoria de folosinta	Suprafata (mp)	Valoarea de impozitare (lei)	Mentii
8/1	A	350	-	Teren intravilan nelmprejt
Total		350		

B. Date referitoare la constructii

Cod constr.	Suprafata construita la sol (mp)	Valoarea de impozitare (lei)	Mentii
Total			

INVENTAR DE COORDONATE
"Sistem de Proiectie stereo 1970"

Nr.	X [m]	Y [m]
10	791	
29	032	
33	101	
14	803	

Executanți: **SORIN**
Cerinta: **VLAD MARIN**
Data: mai 2015

Receptional:
Referat/expertiza nr./data

SCARA: 1:500
DATA: /2015

CONSTRUIRE LOCUINTA P+E, GARAJ SI IMPREJMUIRE TEREN
CRAIOVA, STR. GARLESTI, NR. 106R, jud. DOLJ

FAZA: D.T.A.C.

OFICIUL ARHITECTURII
DOLJ
02576
Sorin
PUMITRASCU



Județul Dolj
PRIMĂRIA MUNICIPIULUI CRAIOVA
VIZAT SPRE NESCHIMĂRE
Anexa la Autorizația de Construcție
Nr. 1007 din 20/01/2011

PRIMĂRIA MUNICIPIULUI CRAIOVA
VIZAT SPRE NESCHIMĂRE
Anexa la Autorizația de Construcție
Nr. 1007 din 20/01/2011



ORDINUL ARHITECTURILOR
DIN ROMANIA
02376
Sorin
DHIMITRASCU
Inginer arhitect cu drept de semnatura

		Referat/expertiza nr./data
3	Cerinta	
[N	VLAD MARIN CRAIOVA, str. B-dul Decebal, nr. 98, bl. S2, sc. 1, ap. 3 - Jud. DOLJ	PR. NR. 73/2011
a	SCARA: 1:100	CONSTRUIRE LOCUINTA P+E, GARAJ SI IMPREJMUIRE TEREN CRAIOVA, STR. GARLESTI, NR. 106R, Jud. DOLJ
		FAZA: D.T.A.C.