
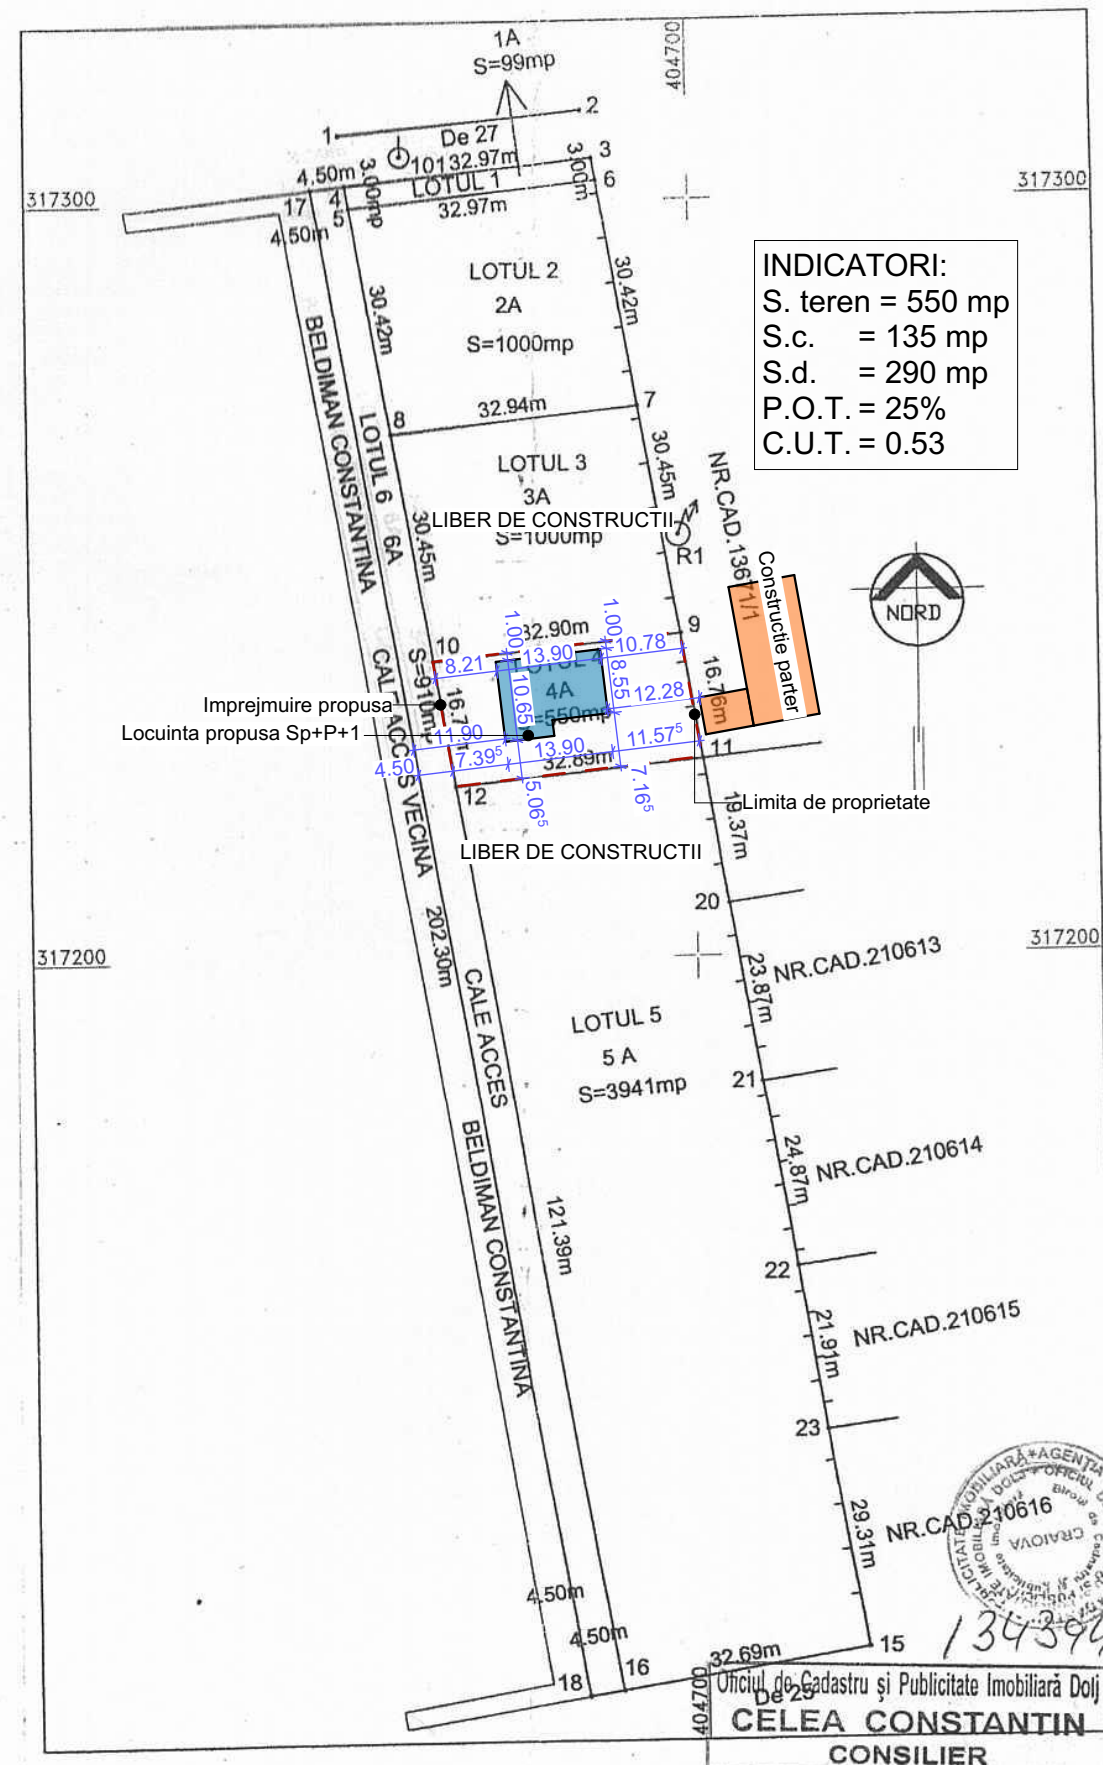


**PLAN DE AMPLASAMENT SI DELIMITARE A IMOBILULUI
REZULTAT IN URMA PROPUNERII DE DEZLIPIRE
INTRAVILAN - LOTUL 4
Scara 1 : 1000**

Nr.Cadastral	Suprafata masurata a imobilului (mp)	Adresa : Craiova, Aleea 1 Simnic, Nr.185 (fost T 61 P 19) Lotul 4, Jud.Dolj	
224345	550 mp		
Nr.Carte Funciara		UAT	CRAIOVA

A.Date referitoare la teren			
Nr. parcela	Categorie de folosinta	Suprafata(mp)	Mentiiuni
4	A	550	IMPREJMUIRI DIN GARDURI DE SCINDURA SI LIMITA CONVENTIONALA
Total		550	
B.Date referitoare la constructii			
Cod.	Destinatia	Suprafata construita la sol	Mentiiuni
Total			
		Suprafata totala masurata a imobilului = 550 mp Suprafata din act = 550 mp	
Executant Butoianu Ion Confirm executarea masuratorilor in teren, corectitudinea intocmirii documentatiei cadastrale si corespondenta acesteia cu realitatea din teren Semnatura si stampila		Inspector Confirm introducerea imobilului in baza de date integrate si atribuirea nr.cadastral Semnatura si stampila	
Data 28.10.2015 		Data	



Acest proiect este realizat folosind ArchiCAD 17 licenta nr. 2-2473386 si este proprietatea intelectuala a S.C. 3B STUDIO S.R.L. Orice reproducere partiala sau totala poate fi facuta doar cu acordul prealabil al S.C. 3B STUDIO S.R.L.

CLASA DE IMPORTANTA - III
CATEGORIA DE IMPORTANTA - C


NOTA:
Toate inaltimile (usi, ferestre, parapeti etc.) sunt date de la cota finita a nivelului curent.
In timpul realizarii constructiei se vor studia toate plansele (arhitectura, rezistenta, instalatii) pe toata durata executiei pentru a evita eventualele necorelari dintre specialitati.

DENUMIRE PROIECT:
Construire locuinta Sp+P+1, imprejmuire teren
Str. Tudor Arghezi, nr, 9C, Craiova, jud. Dolj

BENEFICIAR:
VELISCU Bogdan Florian si Georgiana
bd. Decebal, nr. 54, sc. 1, ap. 13, Craiova, jud. Dolj

PROIECTANT GENERAL:
SC 3B STUDIO SRL
CUI 23431983 j16/453/2008
Str. Infratii, nr.7, Craiova, jud. Dolj
+40/723.703.487
www.3bstudio.ro

SEF PROIECT: arh. Vlad Besteleu	
PROIECTAT: arh. Vlad Besteleu	
DESENAT: arh. Vlad Besteleu	
VERIFICATOR:	VERIFICATOR:
Plan de situatie	
Proiect nr: 6/2016	Data: martie 2016
Scara: 1:1000	Faza: P.T.+D.T.A.C.
Plansa nr: A00	

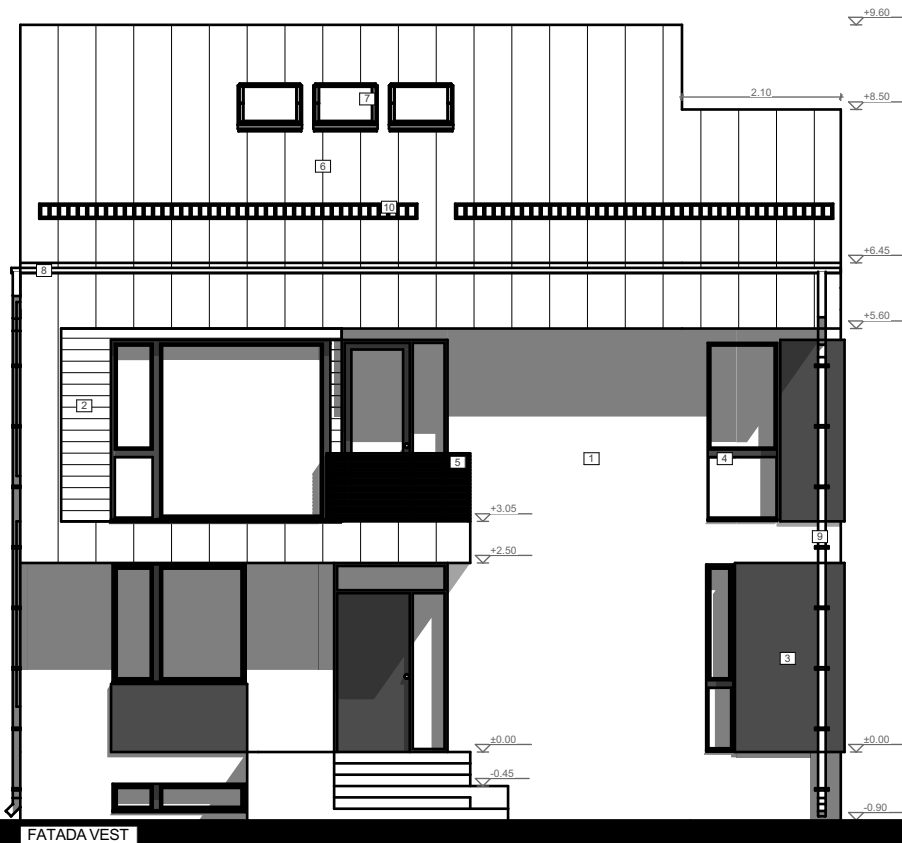

LEGENDA:

1. Tencuiala decorativa - culoare alb
2. Placare labriu lemn pin tratat termic vopsit maro
3. Tencuiala decorativa - culoare antracit
4. Tamplarie aluminiu culoare antracit cu geam termopan low-e
5. Balustrada metalica - culoare antracit
6. Tabla metalica prefaltuita - culoare gri
7. Ferestre tip velux - culoare antracit
8. Jgheaburi din tabla prevopsita
9. Burlane din tabla prevopsita
10. Sistem de parazapezi

Acest proiect este realizat folosind ArchiCAD 17 licenta nr. 2-2473386 si este proprietatea intelectuala a SC 3B STUDIO SRL
Orice reproducere partiala sau totala poate fi facuta doar cu acordul prealabil al SC 3B STUDIO SRL

DENUMIRE PROIECT: Construire locuinta Sp+P+1, imprejmuire teren Str. Tudor Arghezi, nr. 9C, Craiova, jud. Dolj	PROIECTANT GENERAL: SC 3B STUDIO SRL CUI 23431983 j16/453/2008 str.Infratii, nr.7, Craiova, jud. Dolj +40/723.703.487 www.3bstudio.ro	SEF PROIECT: arh. Vlad Bestelev	
BENEFICIAR: VELISCU Bogdan Florian si Georgiana bd. Decebal, nr. 54, sc. 1, ap. 13, Craiova, jud. Dolj		PROIECTAT: arh. Vlad Bestelev	
		DESEANAT: arh. Vlad Bestelev	
		VERIFICATOR:	VERIFICATOR:
		Fatada vest	
		Proiect nr: 6/2016	Data: martie 2016
		Scara: 1:100	Faza: P.T.+D.T.A.C. Plansa nr: A07





FATADA EST

LEGENDA:

1. Tencuiala decorativa - culoare alb
2. Placare labriu lemn pin tratat termic vopsit maro
3. Tencuiala decorativa - culoare antracit
4. Tamplarie aluminiu culoare antracit cu geam termopan low-e
5. Balustrada metalica - culoare antracit
6. Tabla metalica prefaltuita - culoare gri
7. Ferestre tip velux - culoare antracit
8. Jgheaburi din tabla prevopsita
9. Burlane din tabla prevopsita
10. Sistem de parazapezi

Acest proiect este realizat folosind ArchiCAD 17 licenta nr. 2-2473386 si este proprietatea intelectuala a SC 3B STUDIO SRL
Orice reproducere partiala sau totala poate fi facuta doar cu acordul prealabil al SC 3B STUDIO SRL

DENUMIRE PROIECT: Construire locuinta Sp+P+1, imprejmuire teren Str. Tudor Arghezi, nr. 9C, Craiova, jud. Dolj		SEF PROIECT: arh. Vlad Bestelev	
BENEFICIAR: VELISCU Bogdan Florian si Georgiana bd. Decebal, nr. 54, sc. 1, ap. 13, Craiova, jud. Dolj		PROIECTAT: arh. Vlad Bestelev	
PROIECTANT GENERAL: SC 3B STUDIO SRL CUI 23431983 j16/453/2008 str. Infratii, nr.7, Craiova, jud. Dolj +40/723.703.487 www.3bstudio.ro		DESEANAT: arh. Vlad Bestelev	
		VERIFICATOR: VERIFICATOR:	
Fatada est			Faza: P.T.+D.T.A.C.
Proiect nr: 6/2016	Data: martie 2016	Scara: 1:100	Plansa nr: A08

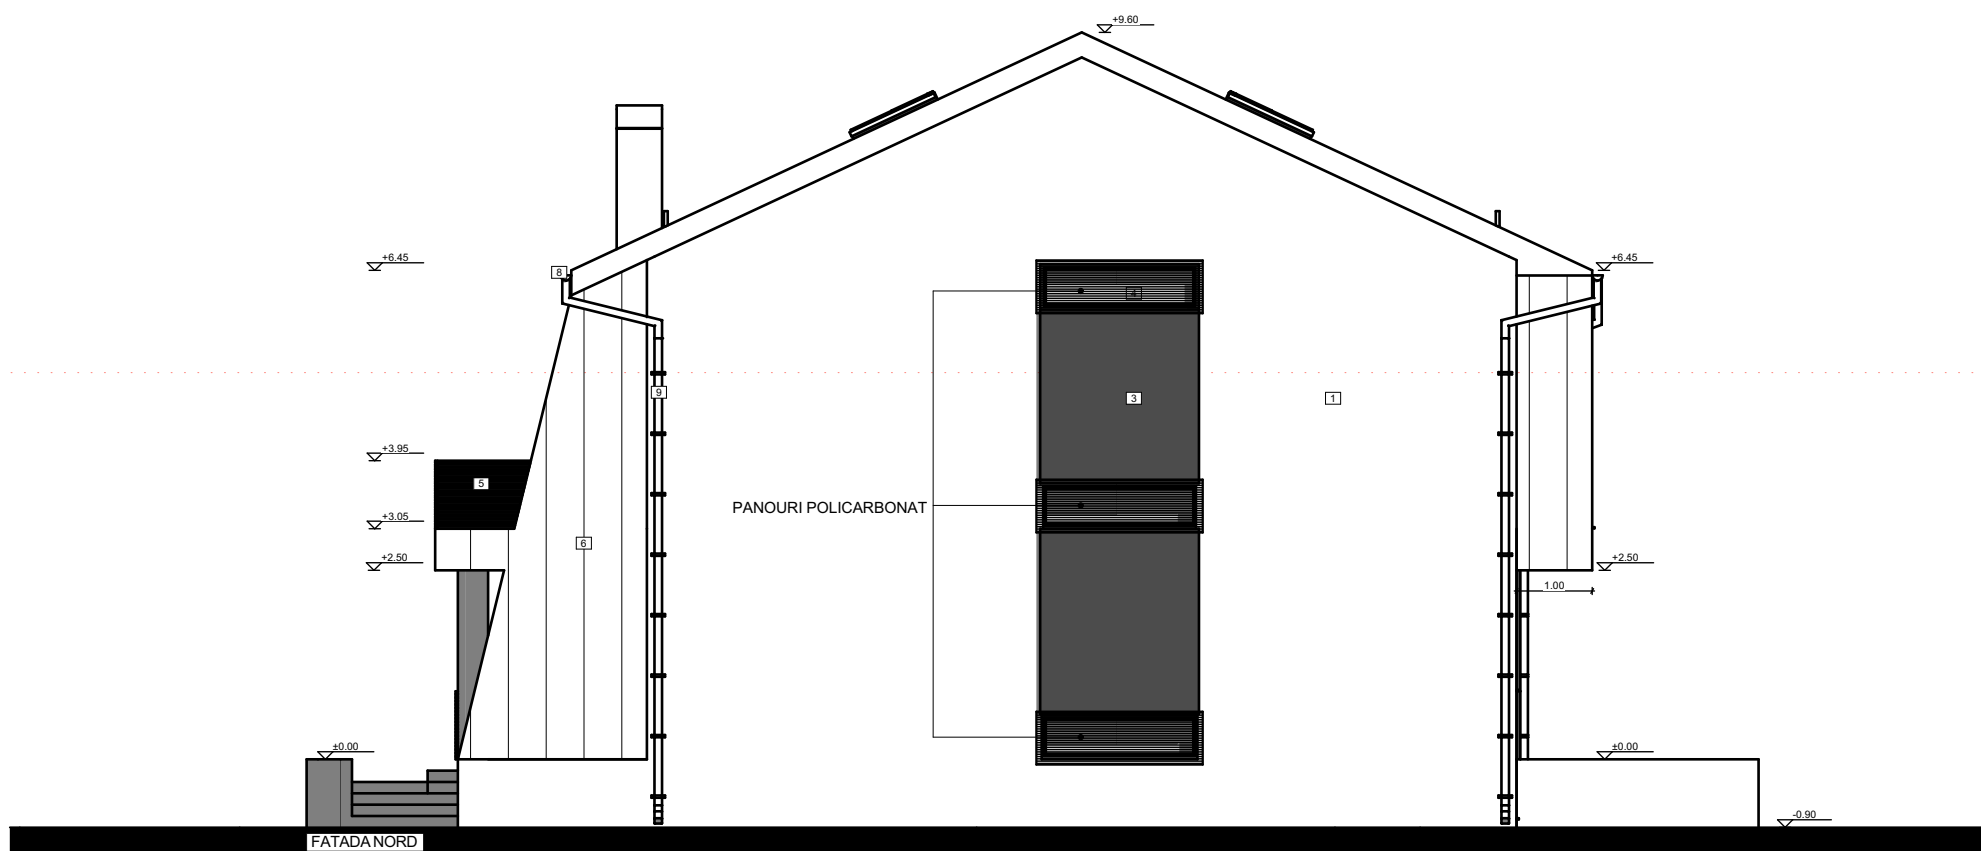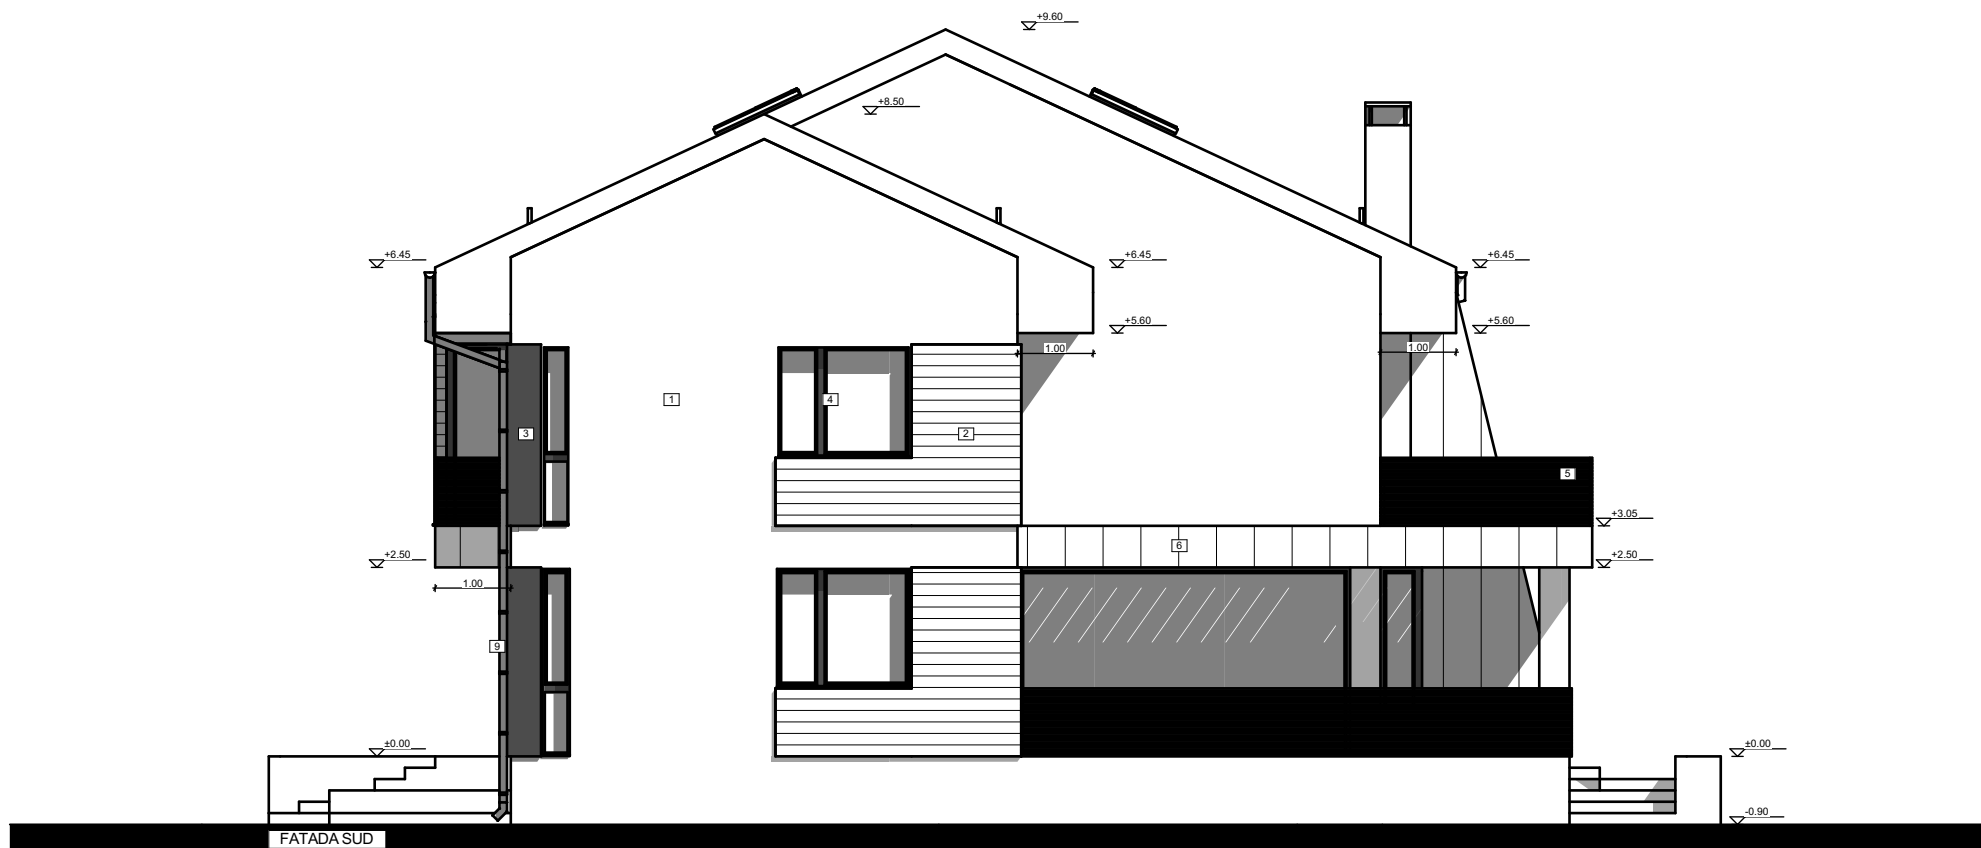

LEGENDA:

1. Tencuiala decorativa - culoare alb
2. Placare labriu lemn pin tratat termic vopsit maro
3. Tencuiala decorativa - culoare antracit
4. Tamplarie aluminiu culoare antracit cu geam termopan low-e
5. Balustrada metalica - culoare antracit
6. Tabla metalica prefaltuita - culoare gri
7. Ferestre tip velux - culoare antracit
8. Jgheaburi din tabla prevopsita
9. Burlane din tabla prevopsita
10. Sistem de parazapezi

Acest proiect este realizat folosind ArchiCAD 17 licenta nr. 2-2473386 si este proprietatea intelectuala a S.C. 3B STUDIO S.R.L. Orice reproducere partiala sau totala poate fi facuta doar cu acordul prealabil al S.C. 3B STUDIO S.R.L.

CLASA DE IMPORTANTA - III
CATEGORIA DE IMPORTANTA - C

NOTA:
Toate inaltimele (usi, ferestre, parapeti etc.) sunt date de la cota finita a nivelului curent.
In timpul realizarii constructiei se vor studia toate plansele (arhitectura, rezistenta, instalatii) pe toata durata executiei pentru a evita eventualele necorelari dintre specialitati.

DENUMIRE PROIECT:
Construire locuinta Sp+P+1,
imprejmuire teren
Str. Tudor Arghezi, nr, 9C, Craiova, jud. Dolj

BENEFICIAR:
VELISCU Bogdan Florian
si Georgiana
bd. Decebal, nr. 54, sc. 1, ap. 13, Craiova, jud. Dolj

PROIECTANT GENERAL:
SC 3B STUDIO SRL
CUI 23431983 j16/453/2008
Str. Infratii, nr.7, Craiova, jud. Dolj
+40/723.703.487
www.3bstudio.ro

SEF PROIECT: arh. Vlad Besteleu			
PROIECTAT: arh. Vlad Besteleu			
DESENAT: arh. Vlad Besteleu			
VERIFICATOR:		VERIFICATOR:	
Fatada sud si nord			Faza: P.T.+D.T.A.C.
Proiect nr: 6/2016	Data: martie 2016	Scara: 1:100	Plansa nr: A09