


# PLAN DE AMPLASAMENT SI DELIMITARE A IMOBILULUI

Scara 1:1000

Nr. cadastral <b>16394/3</b>	Suprafata masurata 500mp	Adresa imobilului Aleea Drumul Cornesului, nr.40 (fost T67) P12), jud. Dolj
Cartea Funciara nr.	202292	UAT   CRAIOVA

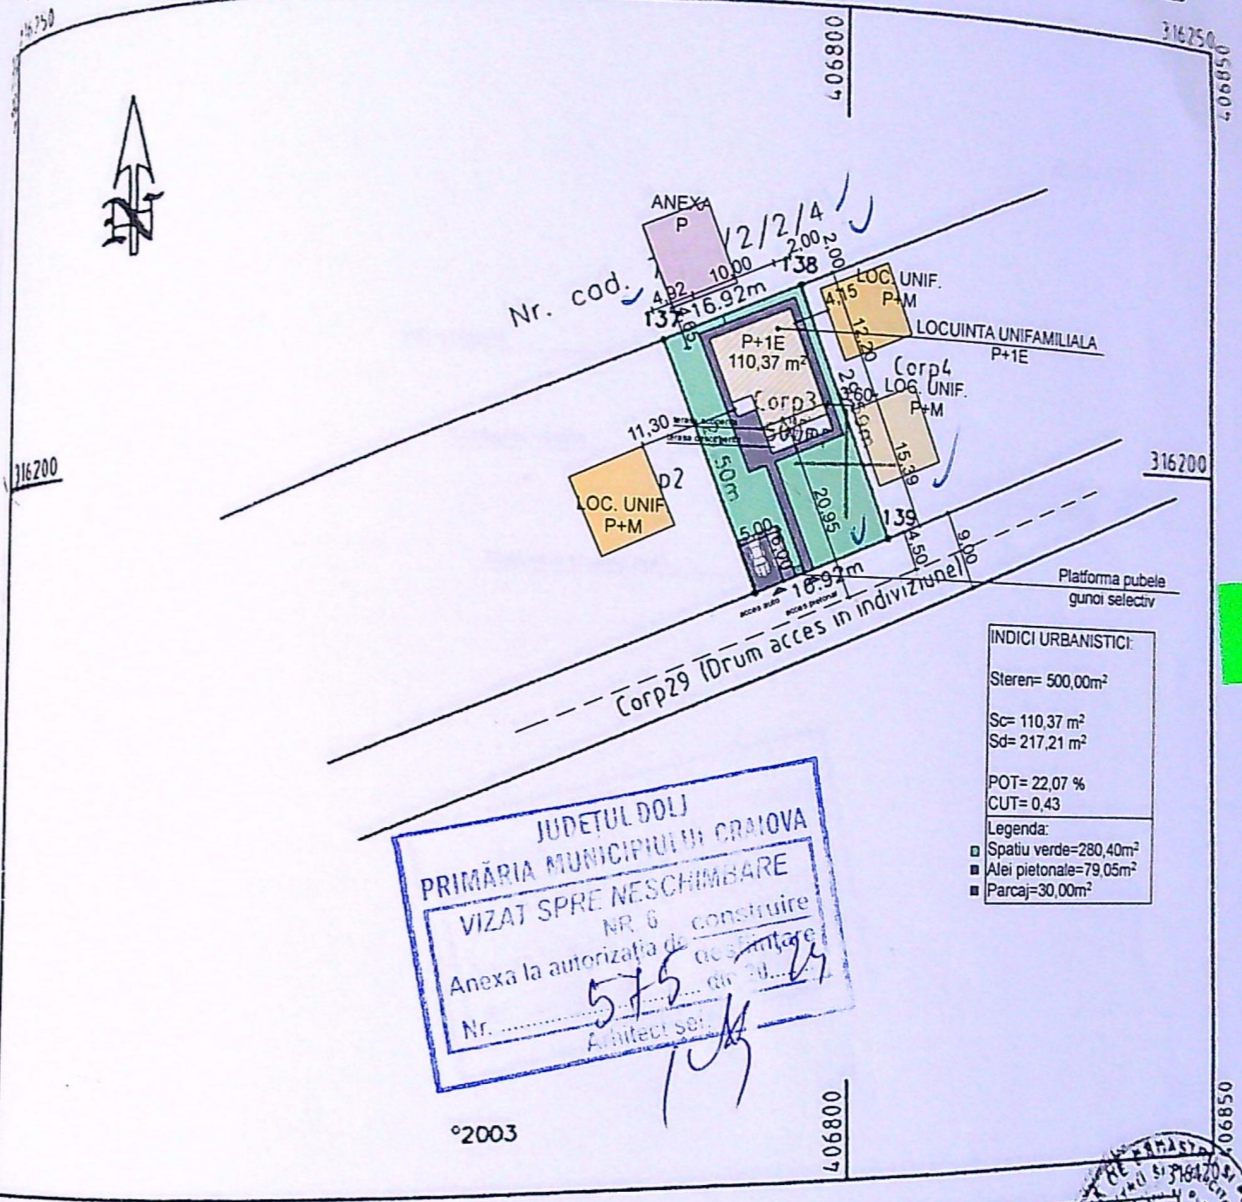


**JUDETUL DOLJ**  
**PRIMĂRIA MUNICIPIULUI CRAIOVA**  
**VIZAT SPRE NESCHIMBARE**  
 Anexa la autorizatia de construire  
 Nr. 575 din 24.08.2024  
 Arhitect: [Signature]

**A. Date referitoare la teren**

Nr. parcela	Categorie de folosinta	Suprafata (mp)	Valoare de impozitare (lei)	Mentii
Corp3	A	500		Teren - limita conventionala intre parcelile 136-137-138-139; Accesul se face pe Corp29 din care ii revine acces in indiviziune din care ii revine suprafata de 97mp.
Total		500		


**B. Date referitoare la constructii**

Cod constructie	Suprafata construita la sol (mp)	Valoare de impozitare (lei)	Mentii
		02576	
Total			

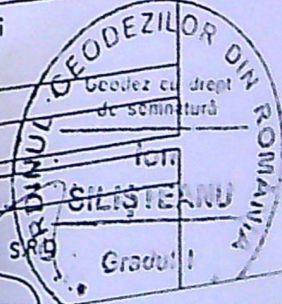


Pr. Nr.	18/2024
FAZA	D.T.A.C.
AS	



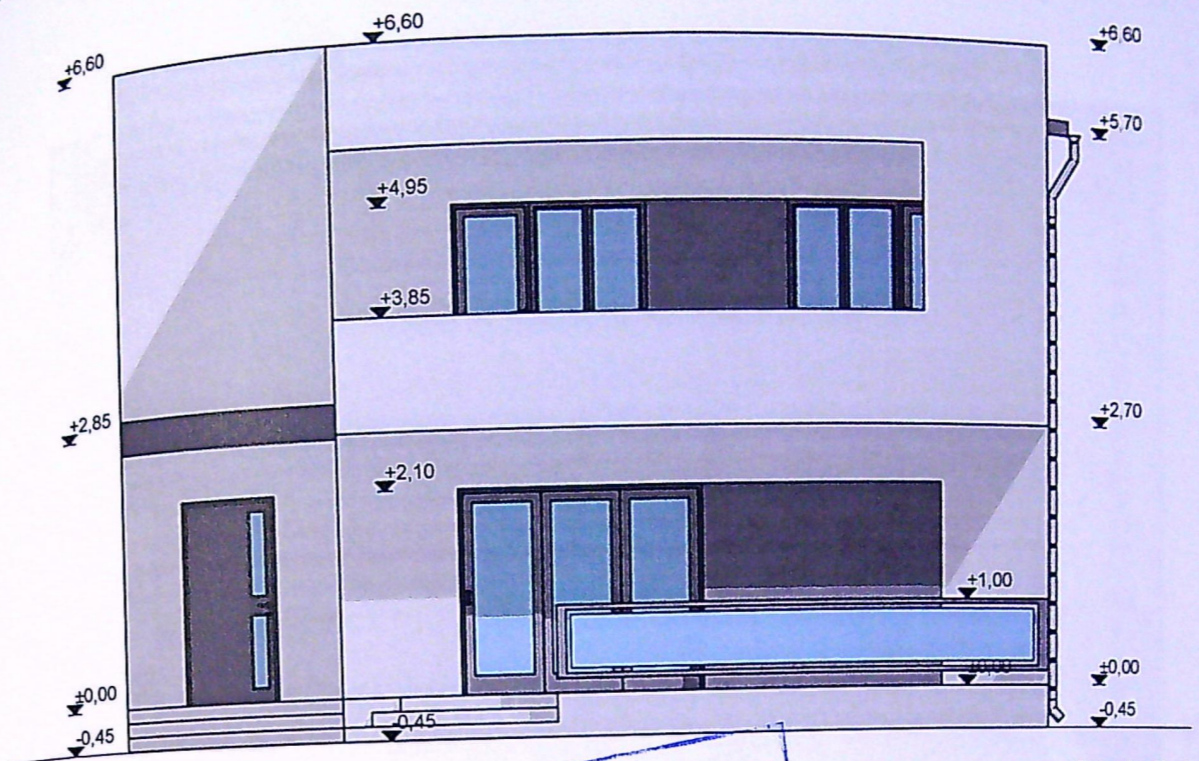

Fatada Sud

JUDETUL BOLD  
 PRIMĂRIA MUNICIPIULUI CRAIOVA  
 VIZAT SPRE NESCHIMBARE  
 NR. 6  
 Anexa la autorizatia de constructii  
 Nr. 575 din 20. 24  
 Arhitect Sorin Dumitrascu

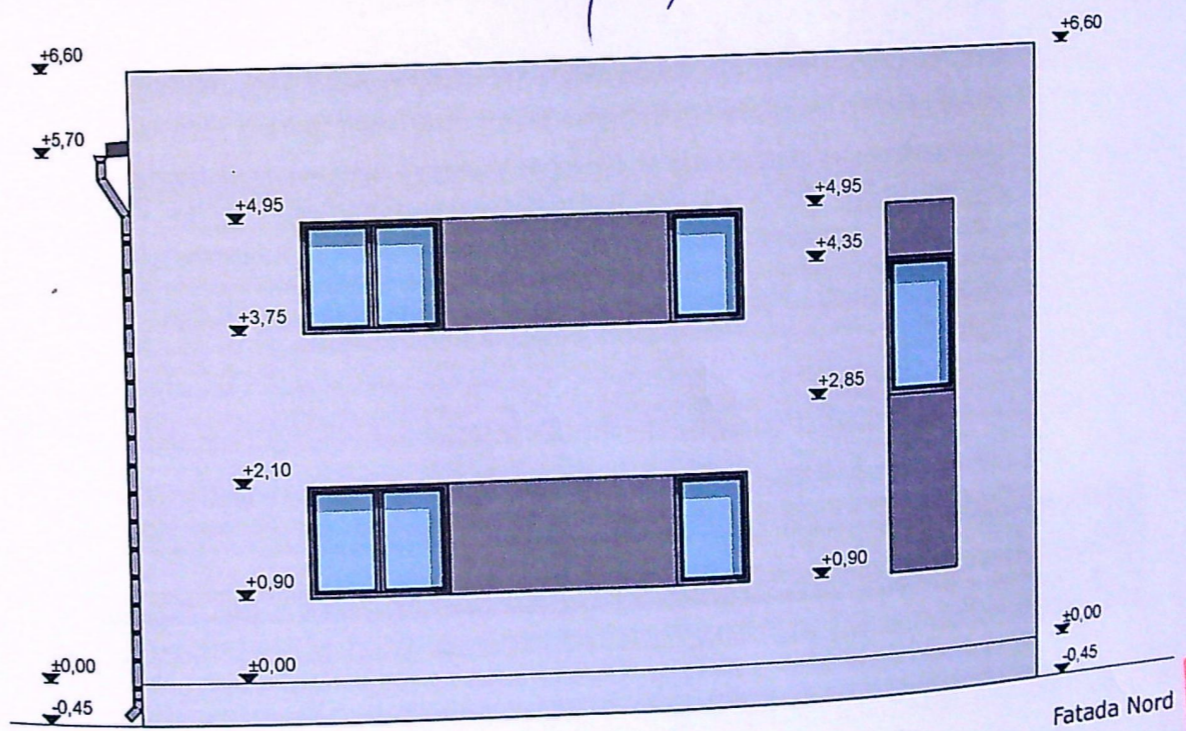

Fatada Nord

- 1 - tencuiala decorativa gri
- 2 - balustrada din sticla
- 3 - tamplarie din pvc gri cu geam termoizolant
- 4 - tencuiala de soclu gri
- 5 - igheaburi si burlane din tabla gri
- 6 - invelitoare din tabla gri pe sarpanta din lemn


ORDINUL ARHITECTILOR  
 DIN ROMANIA  
 02576  
 Sorin  
 DUMITRASCU

CTA=CTN=CTS=-0,45  
 Categoria de importanta "D"-reduca

PR. NR.	18/2024
FAZA:	D.T.A.C.
	A10

55  
 28.03.2024



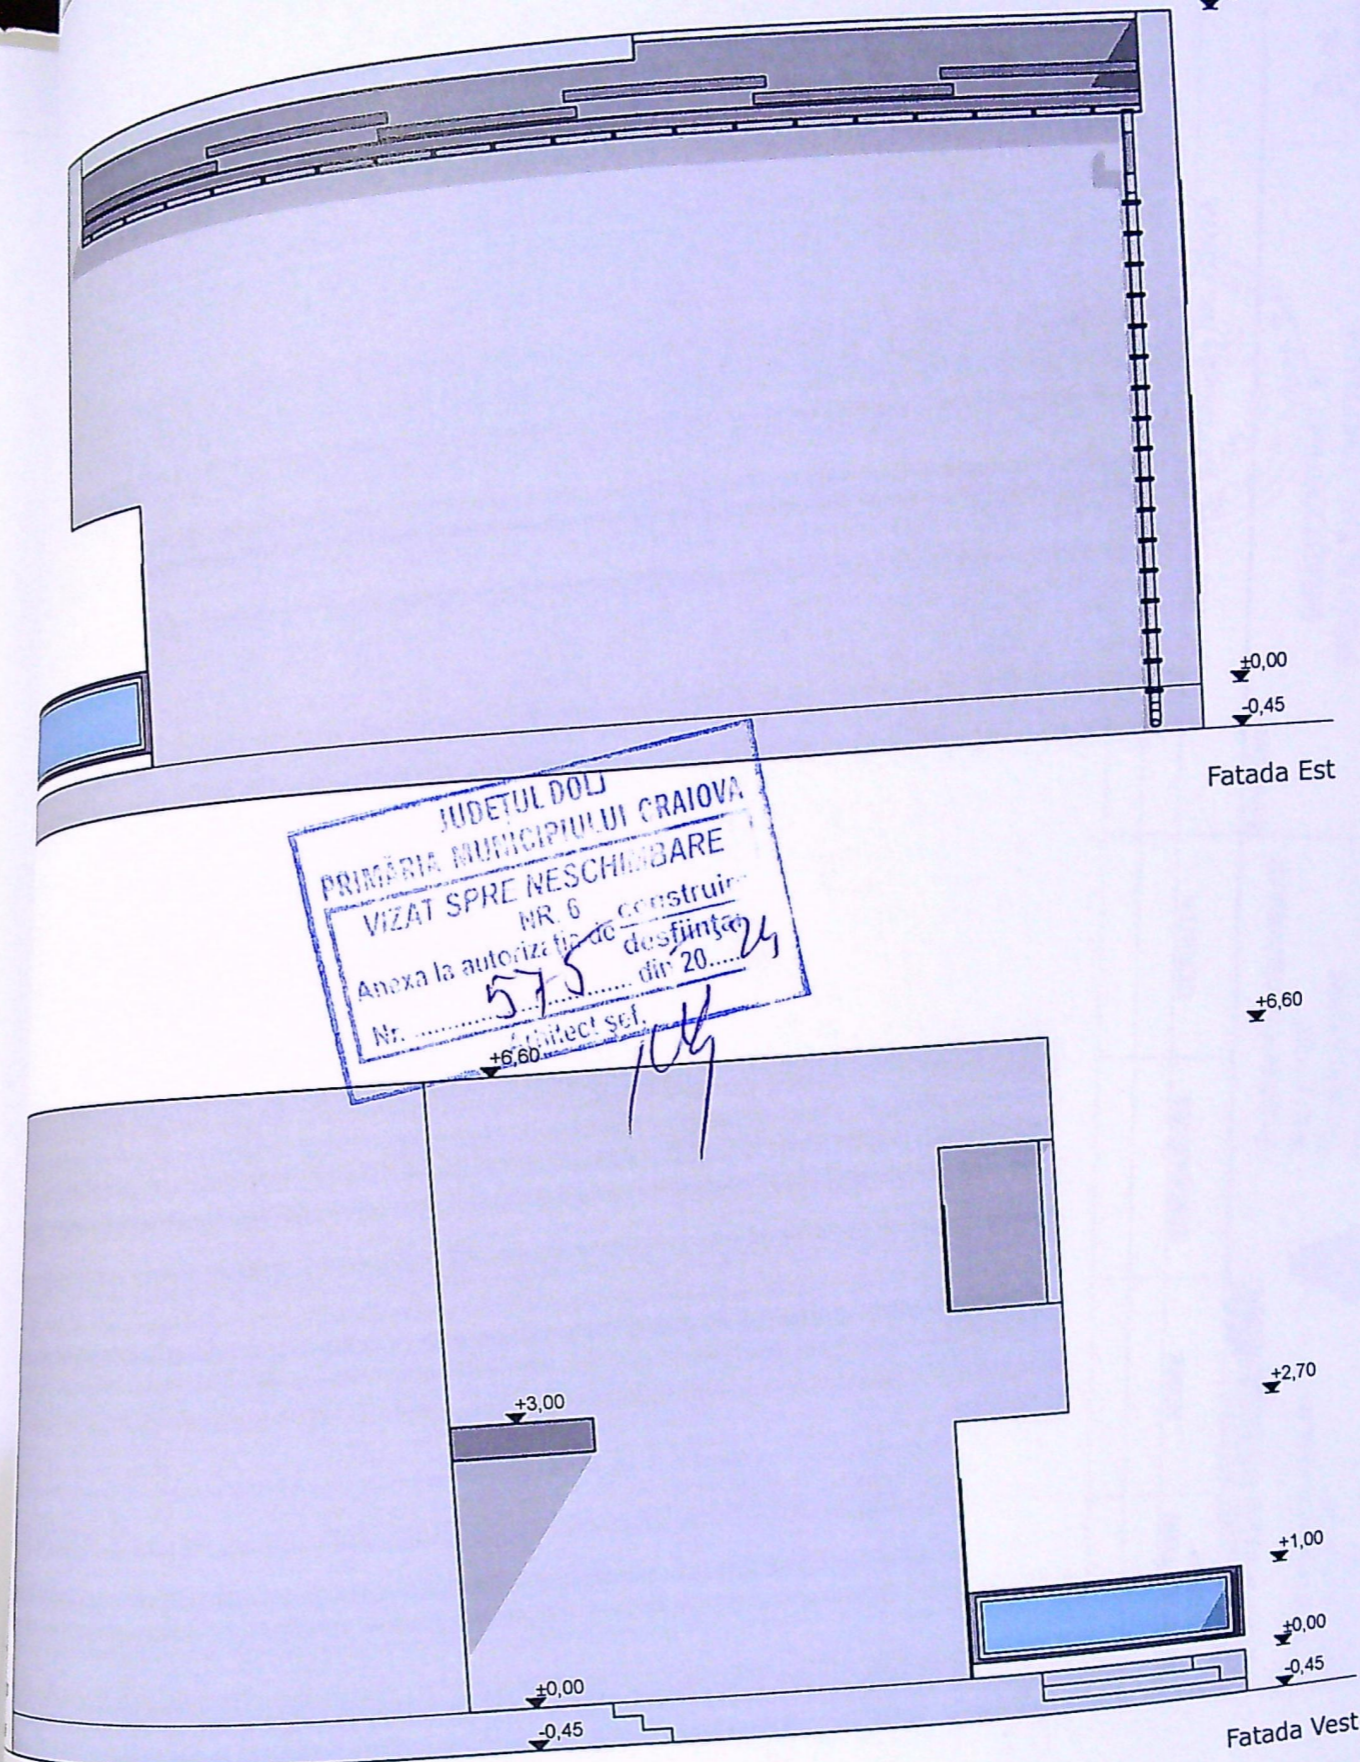

JUDEȚUL DOLJ  
 PRIMĂRIA MUNICIPIULUI CRAIOVA  
 VIZAT SPRE NESCHIMBARE  
 NR. 6  
 Anexa la autorizația de construire  
 nr. 575 din 20.04.24  
 Arhitect șef.

ORDINUL ARHITECTILOR  
 DIN ROMANIA  
 02576  
 Sorin  
 DUMITRASCU

Faza:  
 D.T.A.C.  
 R - 01

LUCRUL DE PROIECTARE  
 Mun. Craiova, str. Agrisului, nr.44W, jud. Dolj  
 PLAN FUNDATII

1:50  
 04.2024

Ing. Barbu Gabriel Mihai

Desenat

faza decorativa gri  
 acoperita din sticla

redusa

PR. NR.  
 18 / 2024  
 FAZA:  
 D.T.A.C.  
 A11