


Suprafata masurata	Adresa imobilului
747	Str. Birsesti, nr.26.
	UAT Craiova

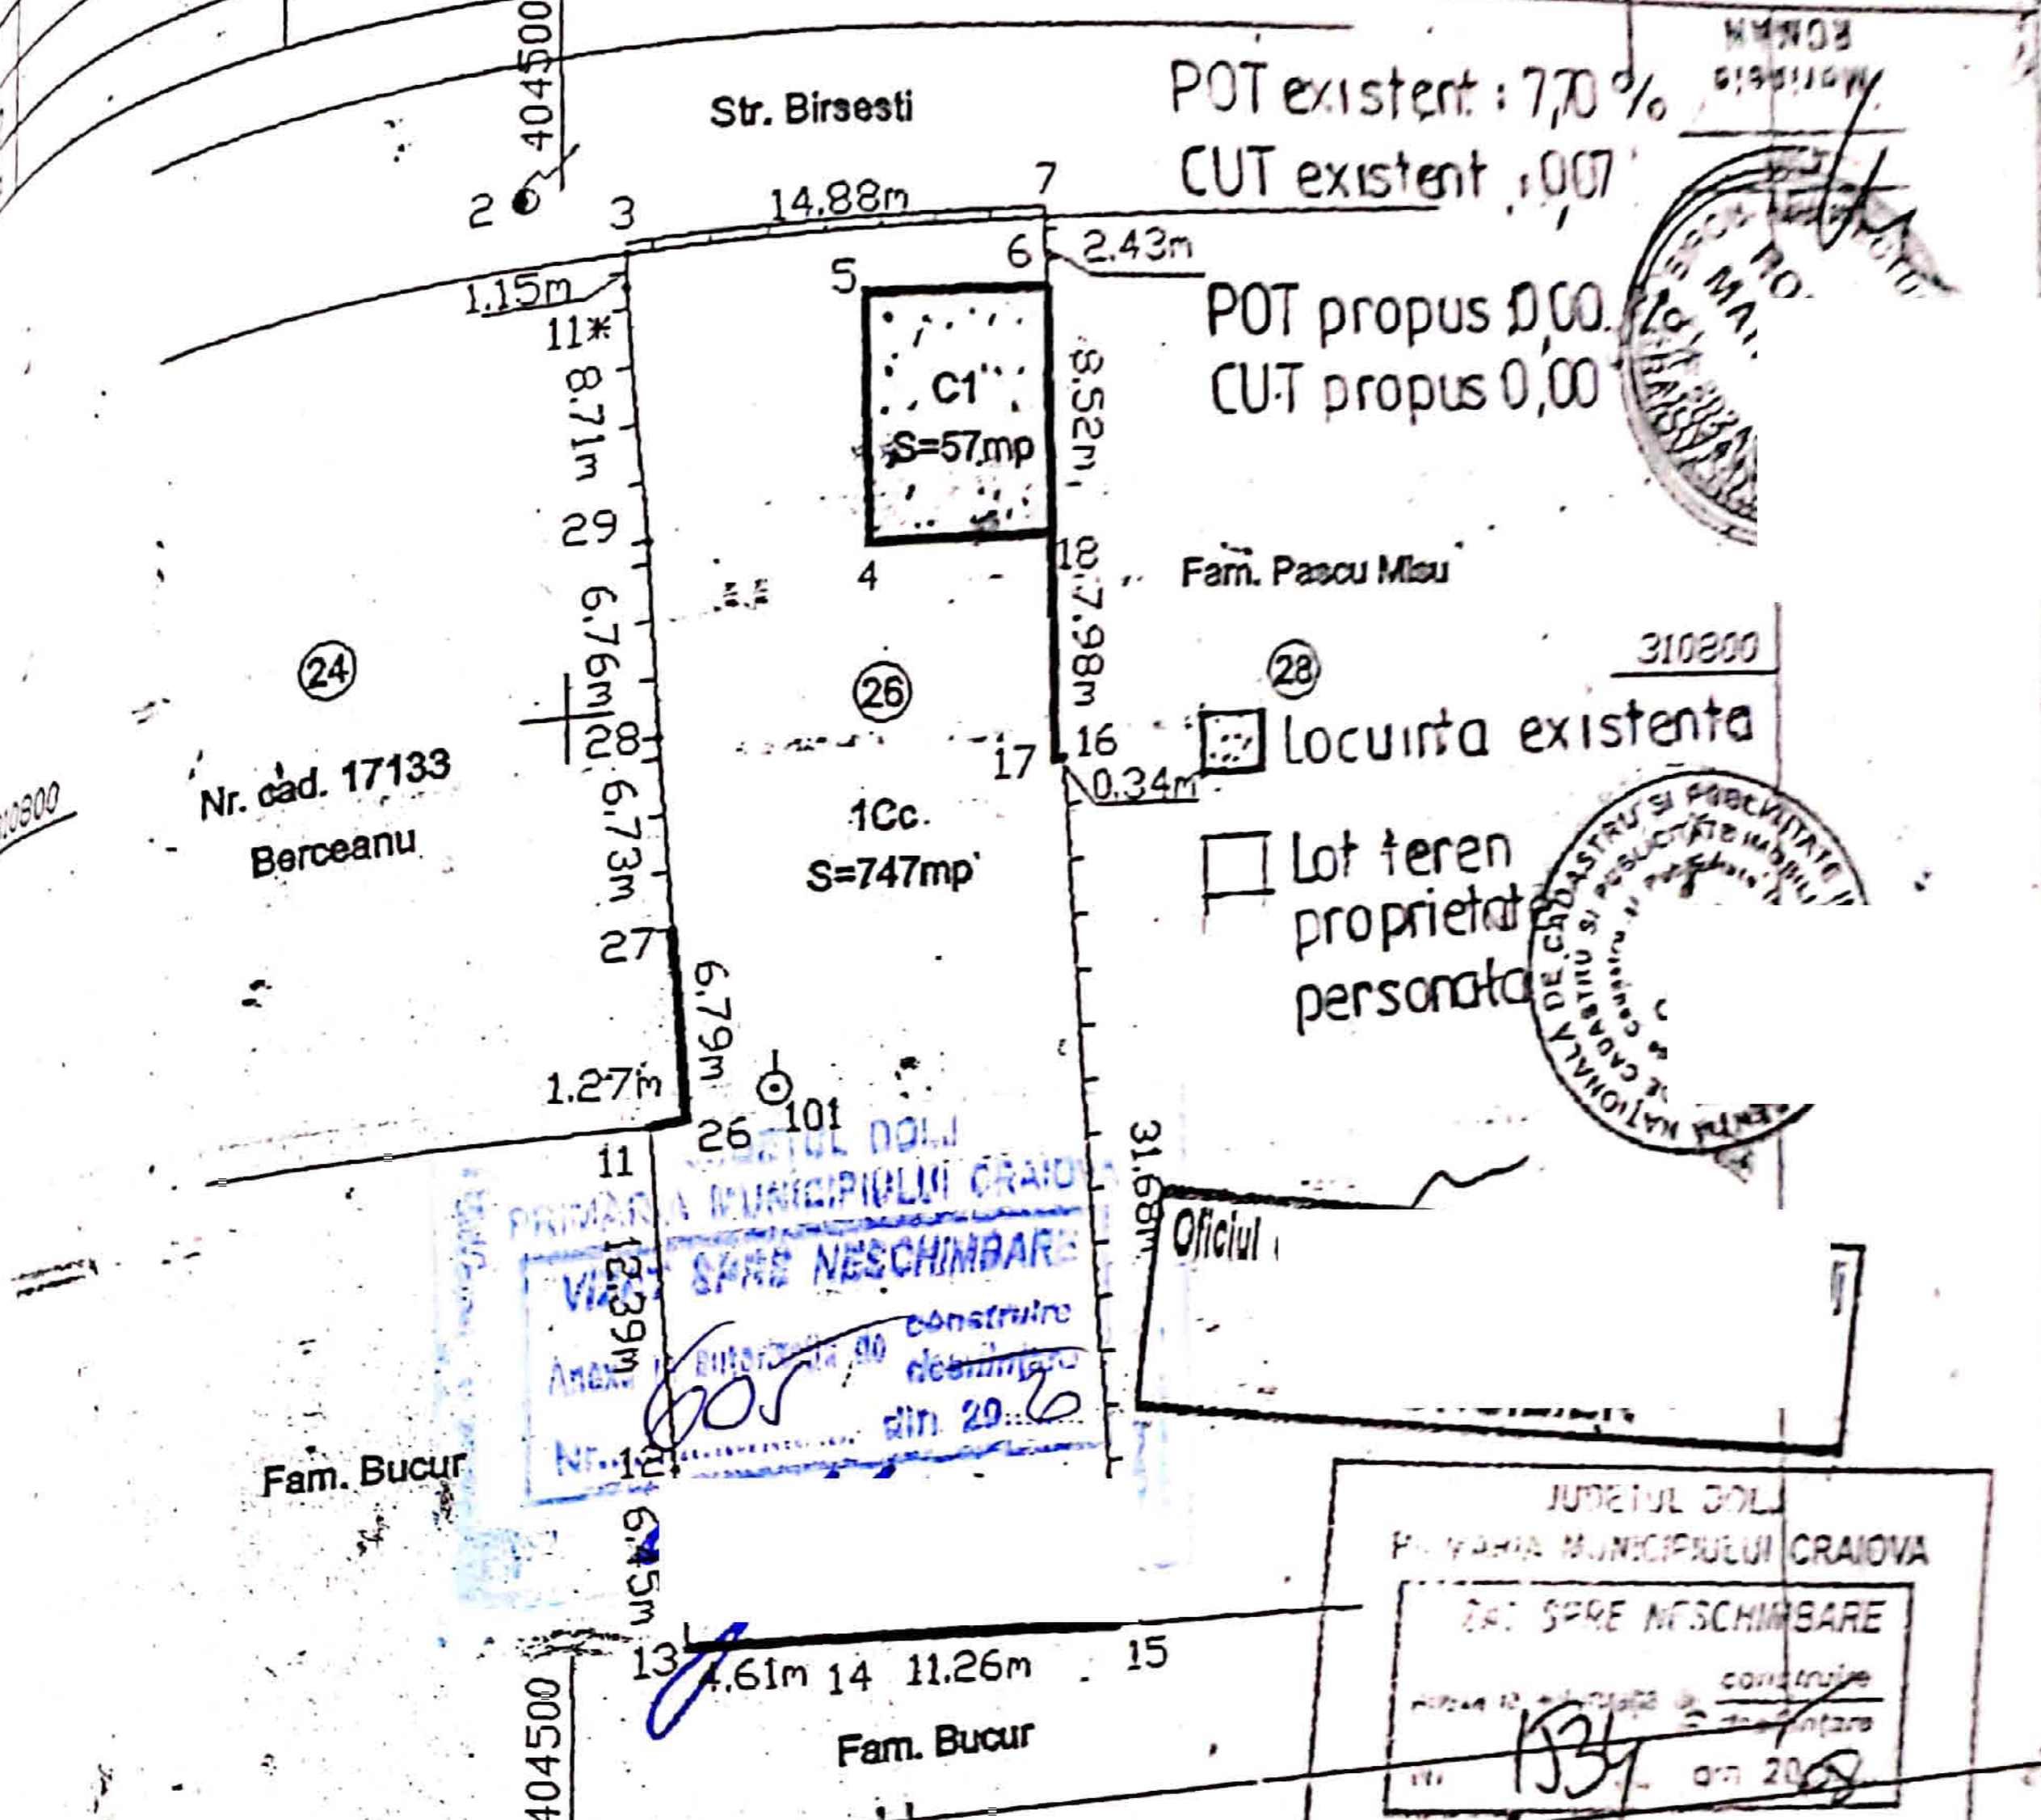

A Date referitoare la teren

Suprafata mp	Valoarea de impozitare (lei)	Mentiuni
747	69.241,50	Gard din beton, scandura, lipza conventionala
747		

B Date referitoare la constructii

Suprafata construita la sol (mp)	Valoarea de impozitare (lei)	Mentiuni
57	305.28	Suprafata constr. desfasurata 57
57		

totala masurata = 747mp

GABRIĂ I. GHEORGHE
ROMANIA
ALP 47
02091
AI