
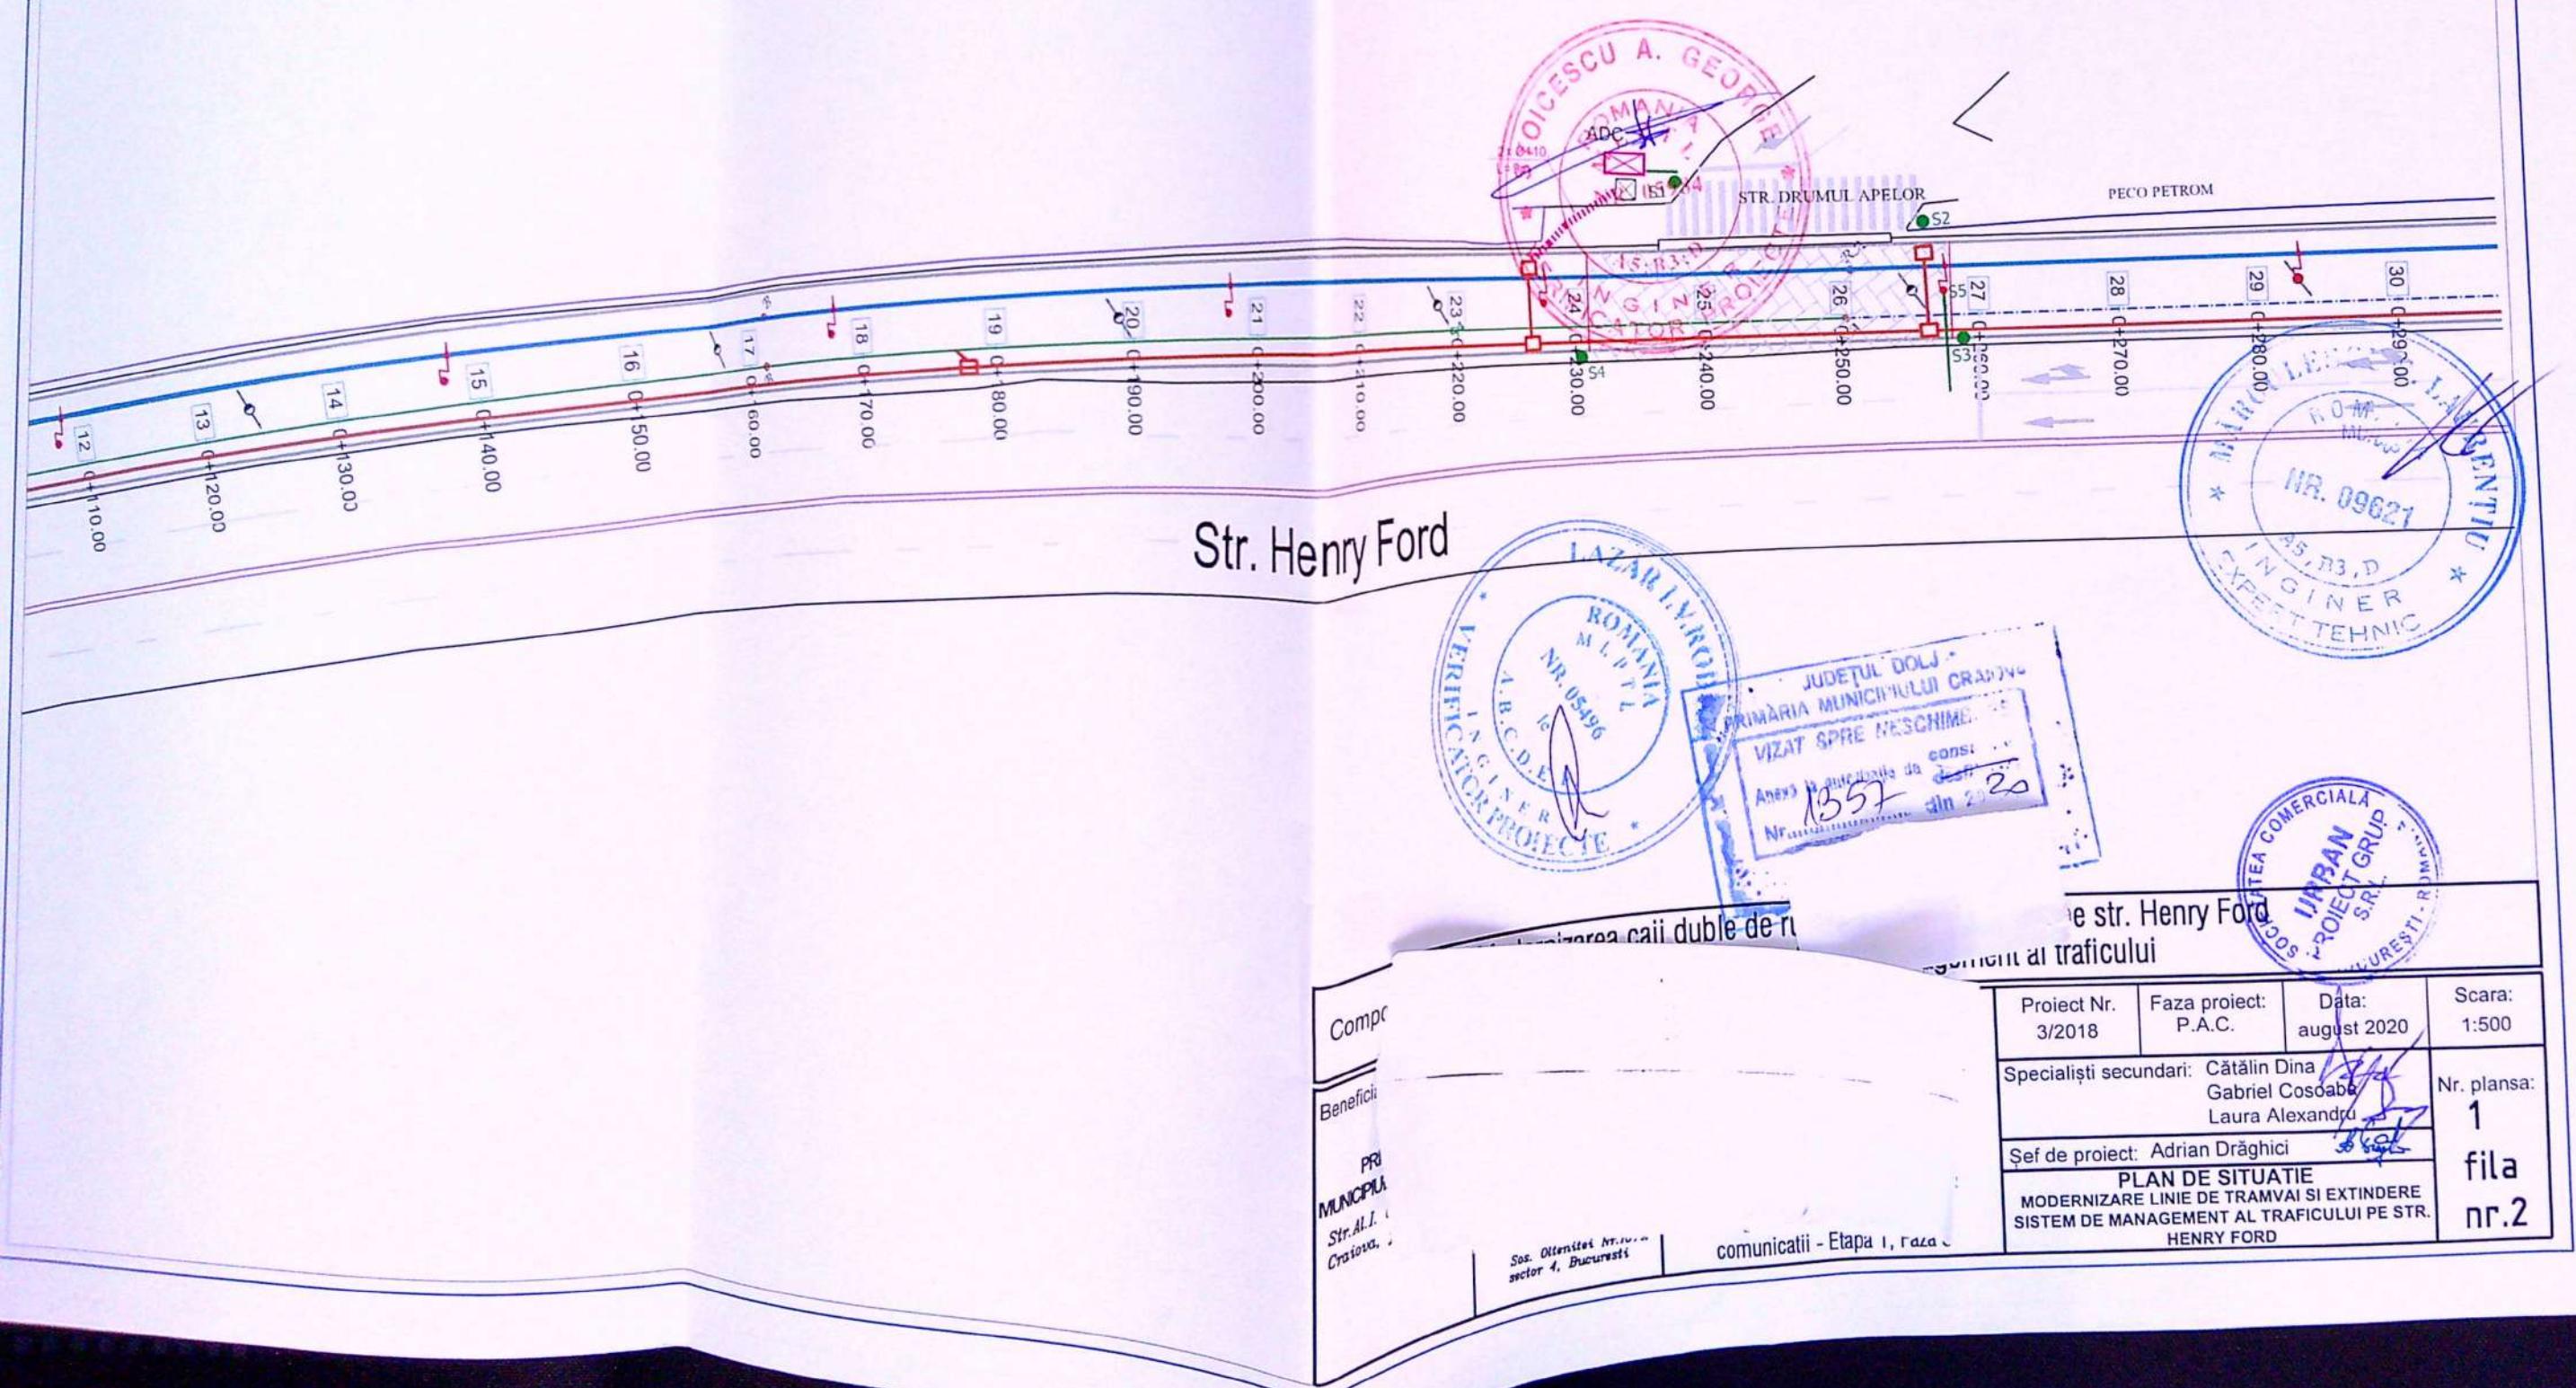


Companie
Beneficiari
P.MUNICIPALITATI
Str. Al.I. C.R.
Craiova

de pe str. Henry Ford
al traficului

Proiect Nr.	Faza proiect:	Data:	Scara:
3/2018	P.A.C.	august 2020	1:500
Specialiști secundari: Cătălin Dina Gabriel Cosoabe Laura Alexandru			Nr. planșă:
Sef de proiect: Adrian Drăghici			1
PLAN DE SITUATIE MODERNIZARE LINIE DE TRAMVAI SI EXTINDERE SISTEM DE MANAGEMENT AL TRAFICULUI PE STR. HENRY FORD			
nr.1 fila			

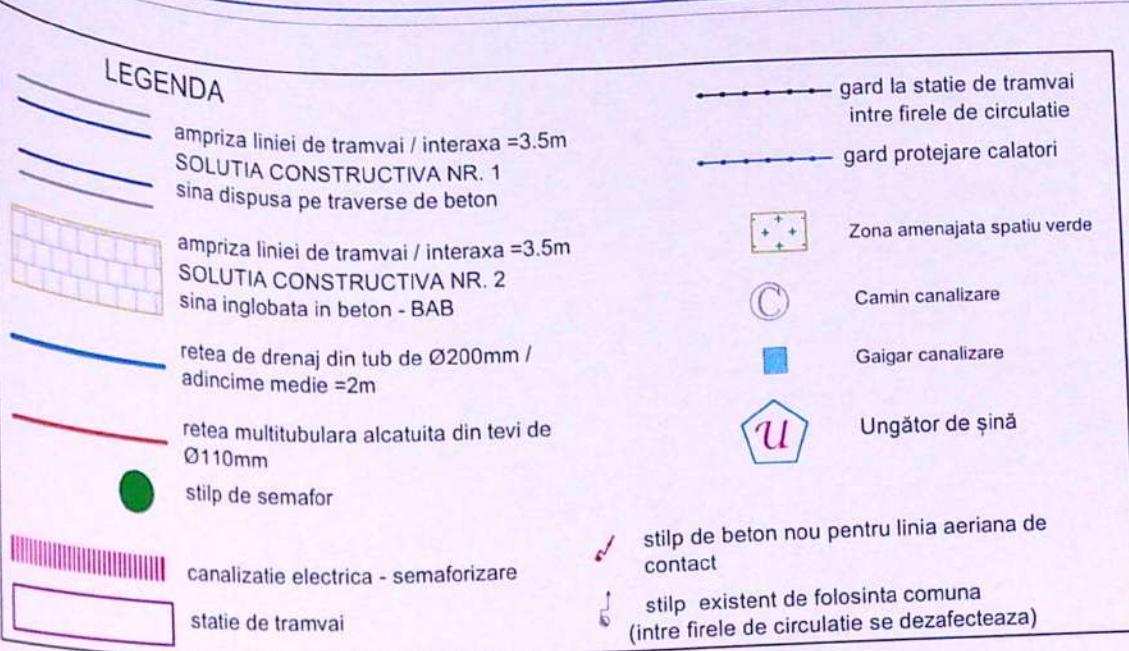

LEGENDA

- ampriza liniei de tramvai / interaxa =3.5m
SOLUTIA CONSTRUCTIVA NR. 1
sina dispusa pe traverse de beton
- ampriza liniei de tramvai / interaxa =3.5m
SOLUTIA CONSTRUCTIVA NR. 2
sina inglobata in beton - BAB
- retea de drenaj din tub de Ø200mm /
adincime medie =2m
- retea multitubulara alcatauita din tevi de
Ø110mm
- stipl de semafor
- canalizatie electrica - semaforizare
- statie de tramvai
- gard la statie de tramvai
intre firele de circulatie
- gard protejare calatori
- Zona amenajata spatiu verde
- Camin canalizare
- Gaigar canalizare
- Ungator de shină
- ✓ stipl de beton nou pentru linia aeriana de
contact
- ✗ stipl existent de folosinta comuna
(intre firele de circulatie se dezafecteaza)

