

# PLAN DE AMPLASAMENT SI DELIMITARE A IMOBILULUI

## LOTUL 51- extravilan

### Scara 1 : 1000

Nr.Cadastral	Suprafata masurata	Adresa : Craiova T 62 P 35, Jud.Dolj
21960/51	480	
Cartea funciara nr.55620	UAT	CRAIOVA

#### A.Date referitoare la teren: LOTUL 51

Nr. parcel/ SI	Categorie de folosinta	Suprafata (mp)	Valoare de impozitare (lei)	Mențiuni
	A	480	-	
<b>Total</b>		<b>480</b>		Limita conventionala pe toate laturile

#### B.Date referitoare la constructii


Cod constr.	Suprafata construita la sol (mp)	Valoare de impozitare (lei)	Mențiuni
-	-	-	U
<b>Total</b>	-	-	

#### INVENTAR DE COORDONATE


Sistem de proiectie: stereografic 70

Pct.	E (m)	N (m)	Executant
62	317343.100	404732.738	Data: 06.03.2008 Se confirma suprafata de imobilizati in viza de autorizatie
64	317344.726	404749.157	
86	317315.198	404746.379	
85	317313.553	404729.961	
Suprafata totala masurata = 480 mp			
Suprafata din act			

### PLAN SITUATIE SCARA 1:1000

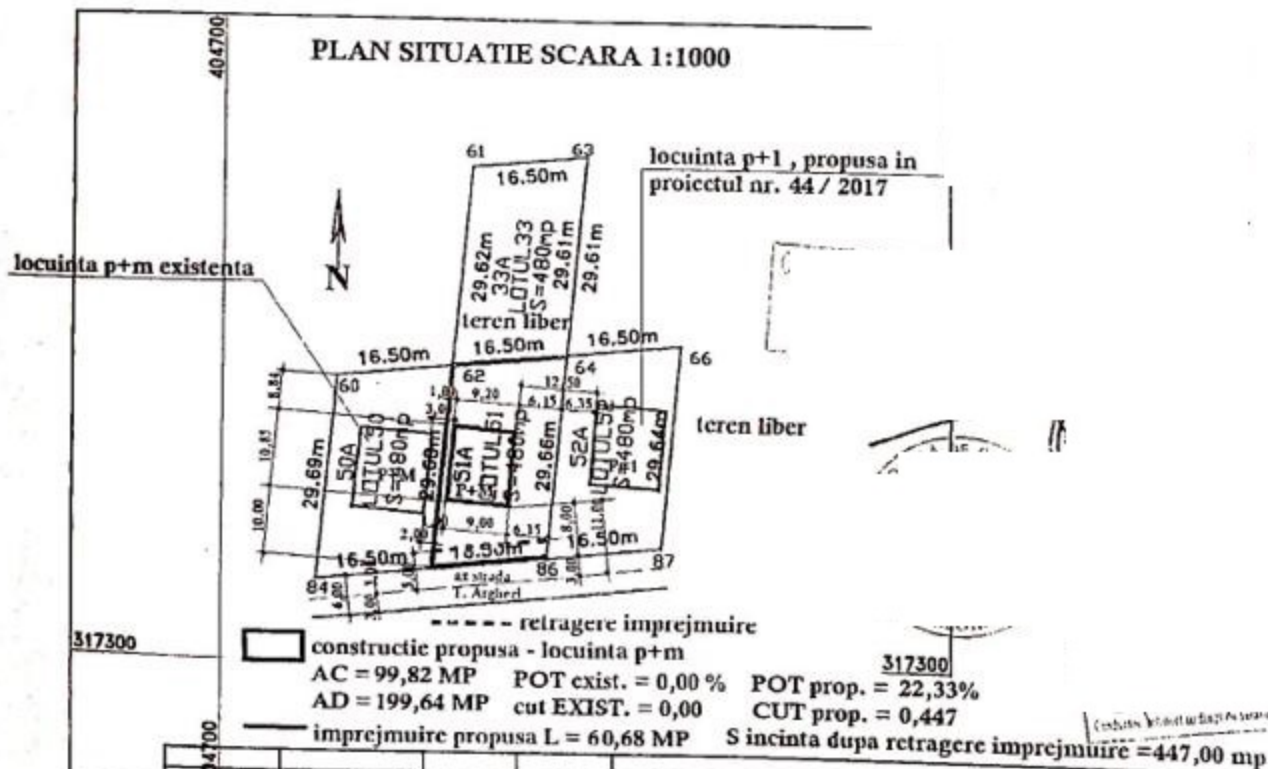

Verf. / expert.	Nume	Semnatura	Gerinta	Referat / expertiza / nr / data
	VOINEA NICOLAE			BENEFICIAR: BROZBAN FELIX - CLAUDIU, BROZBAN GABRIELA- VIOLETA, STR. T. ARGHEZI, NR. 8, MUN. CRAIOVA, JUDEȚUL DOLJ
Verf. / expert.	Nume	SCARA:		PROIECT NR.45 / 2017
SI		1:1000		FAZA P.A.C.
DESCRIAT	C. ARH. VOINEA N.	DATA:		PLANSĂ NR. A 2
		MAI 2017		PLAN SITUATIE

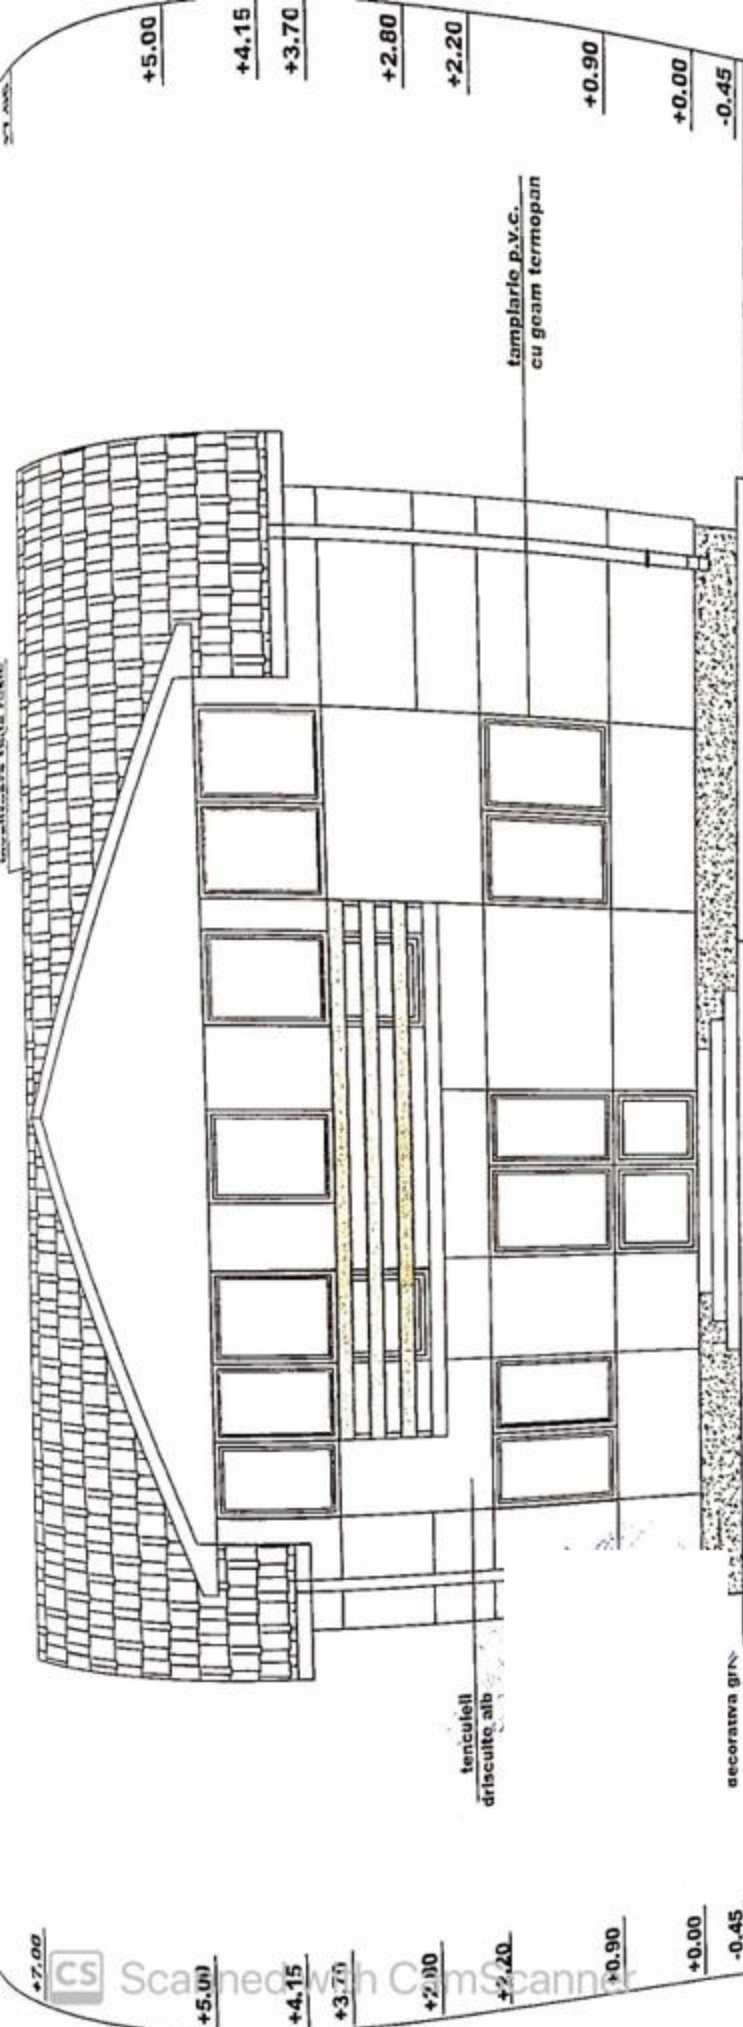

**FATADA EST SCARA 1:50**

Verif. / expert.	Numa	Semnatura	Carinda	Referat / expertiza / m/z data
	VOINEA NICOLAE			BENEFICIAR : BROZBAN FELIX - CLAUDIU
	BIROU INDIVIDUAL DE			BROZBAN GABRIELA - VIOLETA , STR. T.
	ARHITECTURA C.I.F. 30315833			ARGHEZI, NR. 6 , MUN. CRAIOVA , JUDEȚUL
	TEL. 0746170450			DOLJ
Verif. / expert.	Numa			FAZA P.A.C.
SEF PROIECT	C. ARH. VOINEA N			IMPREJMUIRE TEREN
PROIECTAT	C. ARH. VOINEA N			FATADA EST
DESENAT	C. ARH. VOINEA N			PLANSA
				NR. A 5
				PROECT
				NR.45 / 2017
				SCARA :
				1:50
				DATA :
				MAI.2017

+7.00  
+5.00  
+4.15  
+3.70  
+2.80  
+2.20  
+0.90  
+0.00  
-0.45

+7.00  
+5.00  
+4.15  
+3.70  
+2.80  
+2.20  
+0.90  
+0.00  
-0.45

tencuileli  
drisculte, alb

decorativa gir

tamplarie p.v.c.  
cu geam termopan



VOINEA NICOLAE  
BIROU INDIVIDUAL DE  
ARHITECTURA C.I.F. 30315833  
TEL. 0746170450

SCARA :  
1:50  
DATA :  
MAI.2017

SEF PROIECT  
C. ARH. VOINEA N


PROIECTAT  
C. ARH. VOINEA N

DESENAT  
C. ARH. VOINEA N

PROECT  
NR.45 / 2017

FAZA P.A.C.  
PLANSA  
NR. A 5

BENEFICIAR : BROZBAN FELIX - CLAUDIU  
BROZBAN GABRIELA - VIOLETA , STR. T.  
ARGHEZI, NR. 6 , MUN. CRAIOVA , JUDEȚUL  
DOLJ  
IMPREJMUIRE TEREN  
FATADA EST

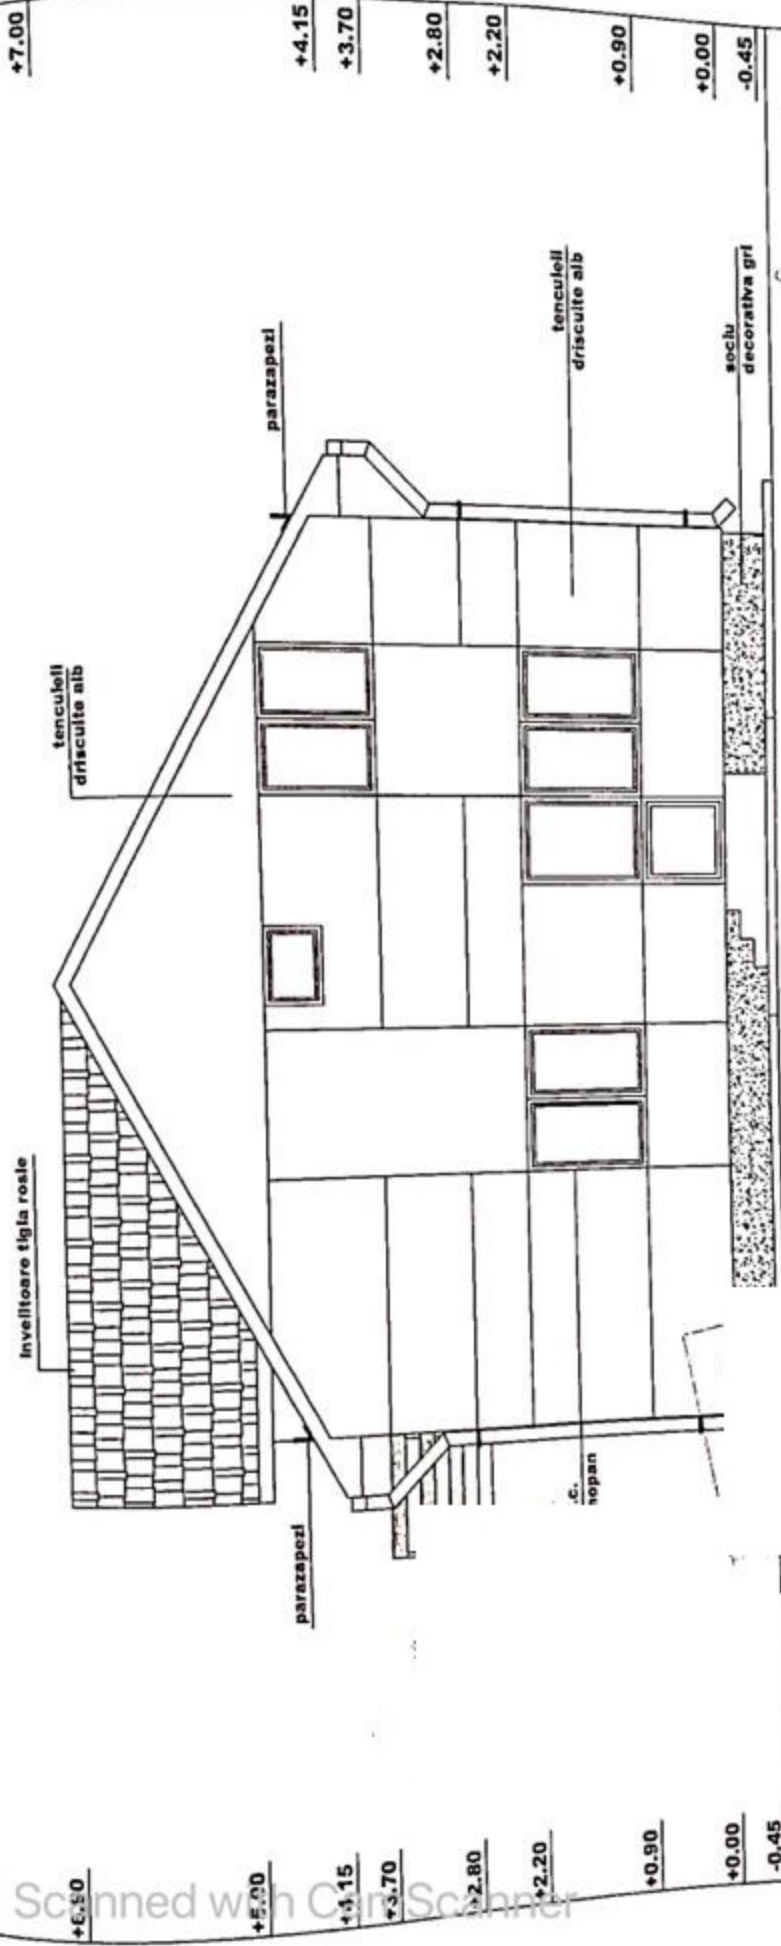

FATADA NORD SCARA 1:50


Verif. / expert.	Nume	Semnatura	Caranta	Retinat
	VOINEA NICOLAE			
	BIROU INDIVIDUAL DE			
	ARHITECTURA C.I.F. 30315833			
	TEL.: 0756170450			
Verif. / expert.	Nume	Semnatura	SCARA :	
SEF PROIECT	C. ARH. VOINEA I		1:50	
PROIECTAT	C. ARH. VOINEA I		DATA :	
DESENAT	C. ARH. VOINEA I		APR.2017	
BENEFICIAR : B				
BROZBAN GABRIELA - VIOLETA, STR. T.				
ARGHEZI, NR. 6, MUN. CRAIOVA, JUDEȚUL				
DOLJ				
CONSTRUIRE LOCUINȚĂ P+M ȘI				
IMPREJMUIRE TEREN				
FAȚADĂ NORD				
FAZA P.A.C.				
PLANSĂ				
NR. A 6				

NR. 45 / 2017

FAZA P.A.C.

PLANSĂ

NR. A 6

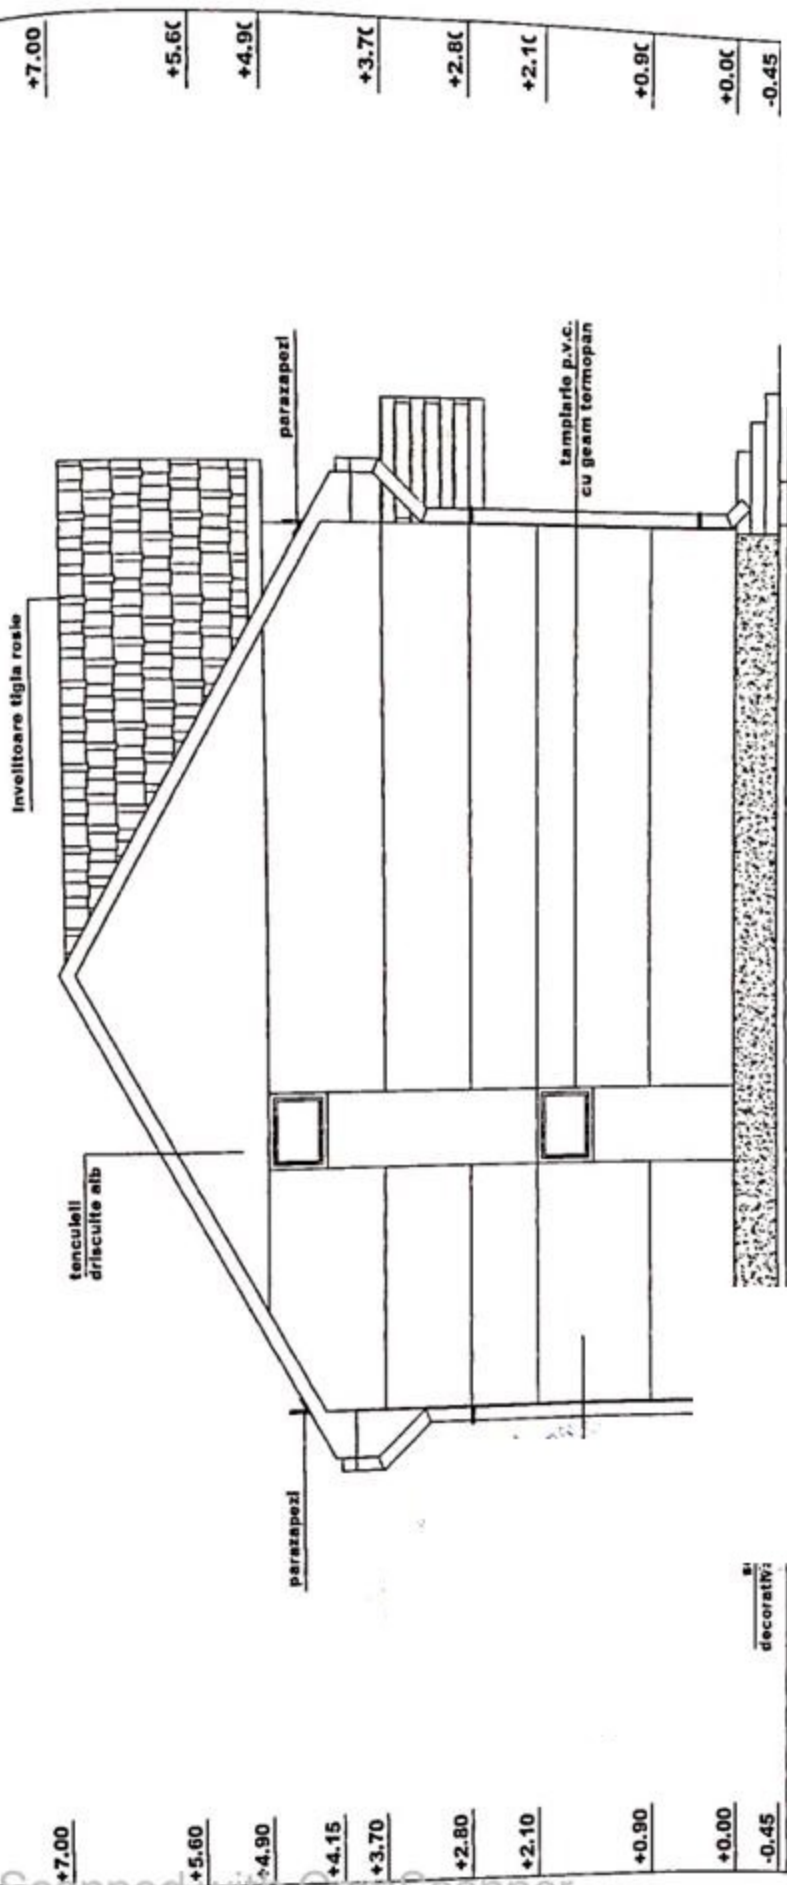

+7.00  
+5.60  
+4.90  
+3.70  
+2.80  
+2.10  
+0.90  
+0.00  
-0.45

+7.00  
+5.60  
+4.90  
+3.70  
+2.80  
+2.10  
+0.90  
+0.00  
-0.45

**FATA SUD SCARA 1:50**


Verf. / expert.	Numa	Semnatura	Cometa	Rehatati / experienta
	VOINEA NICOLAI			BENEFICIAR : BROZBA
	BIROU INDIVIDUAL DE			BROZBAN GABRIELA - VIOLETA, STR. T.
	ARHITECTURA C.I.F. 30315833			ARGHEZI, NR. 6, MUN. CRAIOVA, JUDEȚUL
	TEL. 074617048			DOLJ
Verf. / expert.	Numa			SCARĂ : 1:50
SEF PROIECT	C. ARH. VOINEA N.			DATA : APR. 2011
PROIECTAT	C. ARH. VOINEA N.			CONSTRUIRE LOCUINȚĂ P+M ȘI
DESENAȚ	C. ARH. VOINEA N.			IMPREJMUIRE TEREN
				FAȚADĂ SUD
				FAZA P.A.C.
				PLANSA
				NR. A. 7

PROIECT  
NR. 45 / 2017

FAZA P.A.C.  
PLANSA  
NR. A. 7

învelitoare tigla rosie

+7.0C

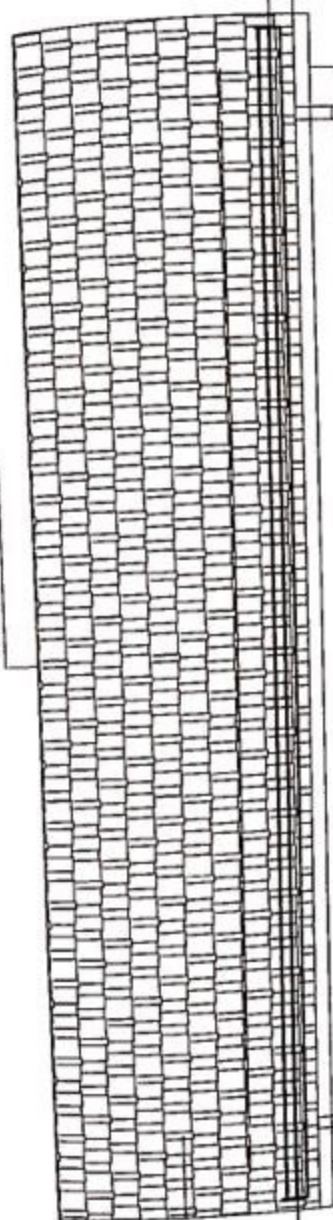

parazapezi

+3.7C

+2.8C

+2.1C

+0.9C

+0.0C

-0.45

parazapezi

fenculeți  
driscuito alb

fenculeți  
driscuito alb

sociu

+7.00

+6.15

+5.70

+2.80

+2.10

+0.90

+0.00

-0.45

**FATADA VEST SCARA 1:50**

Verif. / expert.	Nume	Semnatura	Car/mb	Remarca / expertiza / nr / data
	VOINEA NICOLAE			
	BIROU INDIVIDUAL DE			
	ARHITECTURA, C.I.F. 30318833			
	TEL. 0746170459			
Verif. / expert.	Nume	SCARA :		
	C. ARH. VOINEA N.	1:50		
PROIECTAT	C. ARH. VOINEA N.	DATA :		
DESENAT	C. ARH. VOINEA N.	APR.2017		

BENEFICIAR : BROZBAN FELIX - CLAUDIU  
BROZBAN GABRIELA - VIOLETA , STR. T.  
ARGHEZI, NR. 6 , MUN. CRAIOVA , JUDEȚUL  
DOLJ

PROECT  
NR. 45 / 2017

FAZA P.A.C.

PLANSĂ  
NR. A 8

CONSTRUIRE LOCUINȚĂ P+M ȘI  
ÎMPREJMUIRE TEREN

FAȚADĂ VEST