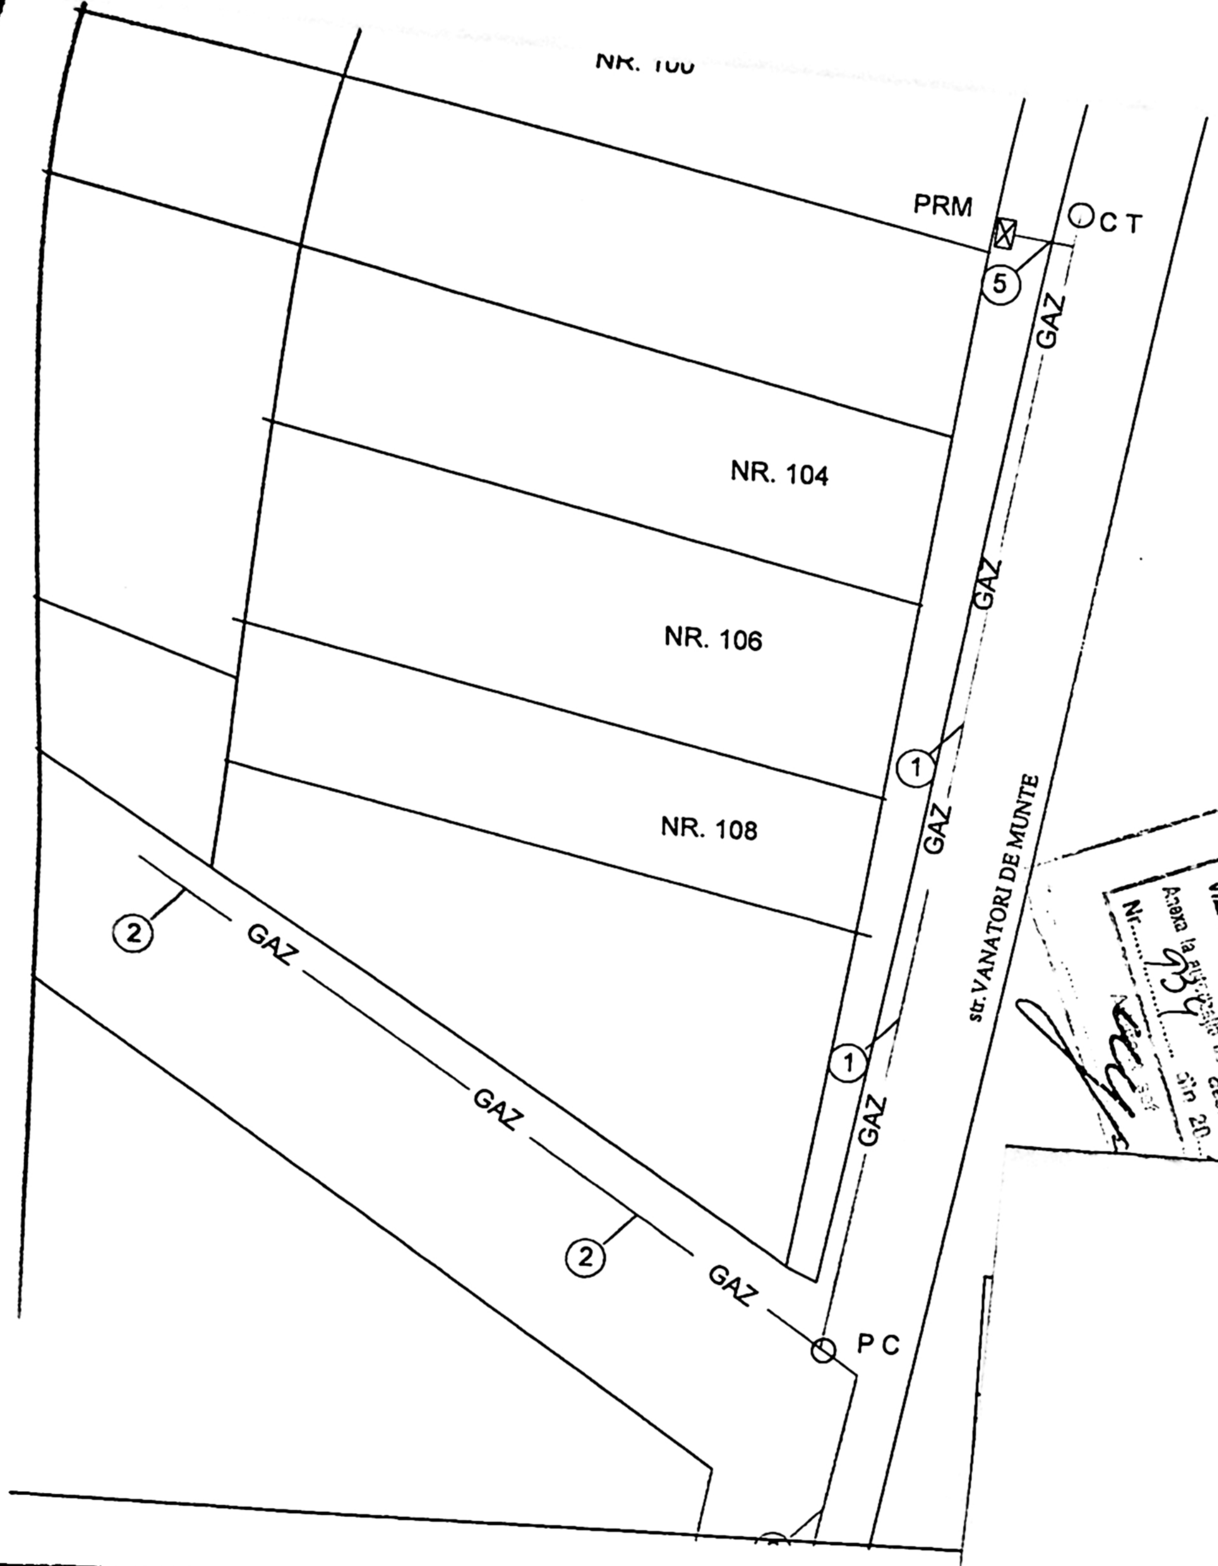

CATEGORIA DE IMPORTANTA A CONSTRUCTIEI
"C" - CONSTRUCTII DE IMPORTANTA NORMALA

FILIPESCU DIANA-ANCUȚA
NR. 15[illegible]500138

**DINU MARIAN**
INSTALATOR AUTORIZAT GAZE NATURALE
TIP: PGD
LEGITIMAȚIE NR. 20518000[illegible]
PERIOADA DE VALABILITATE:
14 0[illegible] 20[illegible] [illegible] 2023

*Nota:*
*Probele de presiune se fac in regim de MEDIE presiune, astfel:*
*1. proba de rezistenta - la presiune de 9 bar timp de 1 ora;*
*2. proba de etanseitate - la presiune de 6 bar timp de 24 ore.*

JUDETUL DOLJ
PRIMARIA MUNICIPIULUI CRAIOVA
VIZAT SPRE NESCHIMBARE
Anexa la autorizatia de construire/desfiintare
Nr. 934 din 20...

LEGENDA:

ducta distributie gaze naturale propusa,presiune redusa 0,SDR11,Dn90mm,L=128m
ducta distributie gaze naturale existenta,presiune redusa,PE100,sdr11,Dn90mm
C Punct de cuplare
T Cap trminal
Racord proiectat din PE 100 SDR 11, Dn 32 mm, L=6 m