

ANEXA nr. 1 la H.C.L. 145 din 26.06.2025


Nr. Crt.	DENUMIRE UNITATE DE INVĂȚĂMÂNT	ADRESA	IDENTIF. C.F.	CORPURI DE CLĂDIRE	VALOARE DE INVENTAR
1.	Creșa Lugoj	Str. Caransebeșului, nr. 1	C.F. 407947	Clădire parter-Gradiniță, indentificată prin A1.1, Nr. topo 407947-C, în suprafață măsurată de 253,13* m.p. din totalul de 316 m.p., supr. construită la sol	305.495,66
		Teren	Teren C.F. 407947, 1255 m.p.		72.883,06

* conform relevu, anexă la contractul de dare în administrare

RELEVU IMOBIL

Sc. 1:100

Nr. cadastral	Suprafata (mp)	Adresa imobilului	
407947	1255	Lugoj, Str CARANSEBESULUI, Nr. 1, JUDETUL Timis	
Carte funciara colectiva nr.	-	U.A.T.	LUGOJ
Cod unitate individuala (U)	-	C.F. individuala	407947

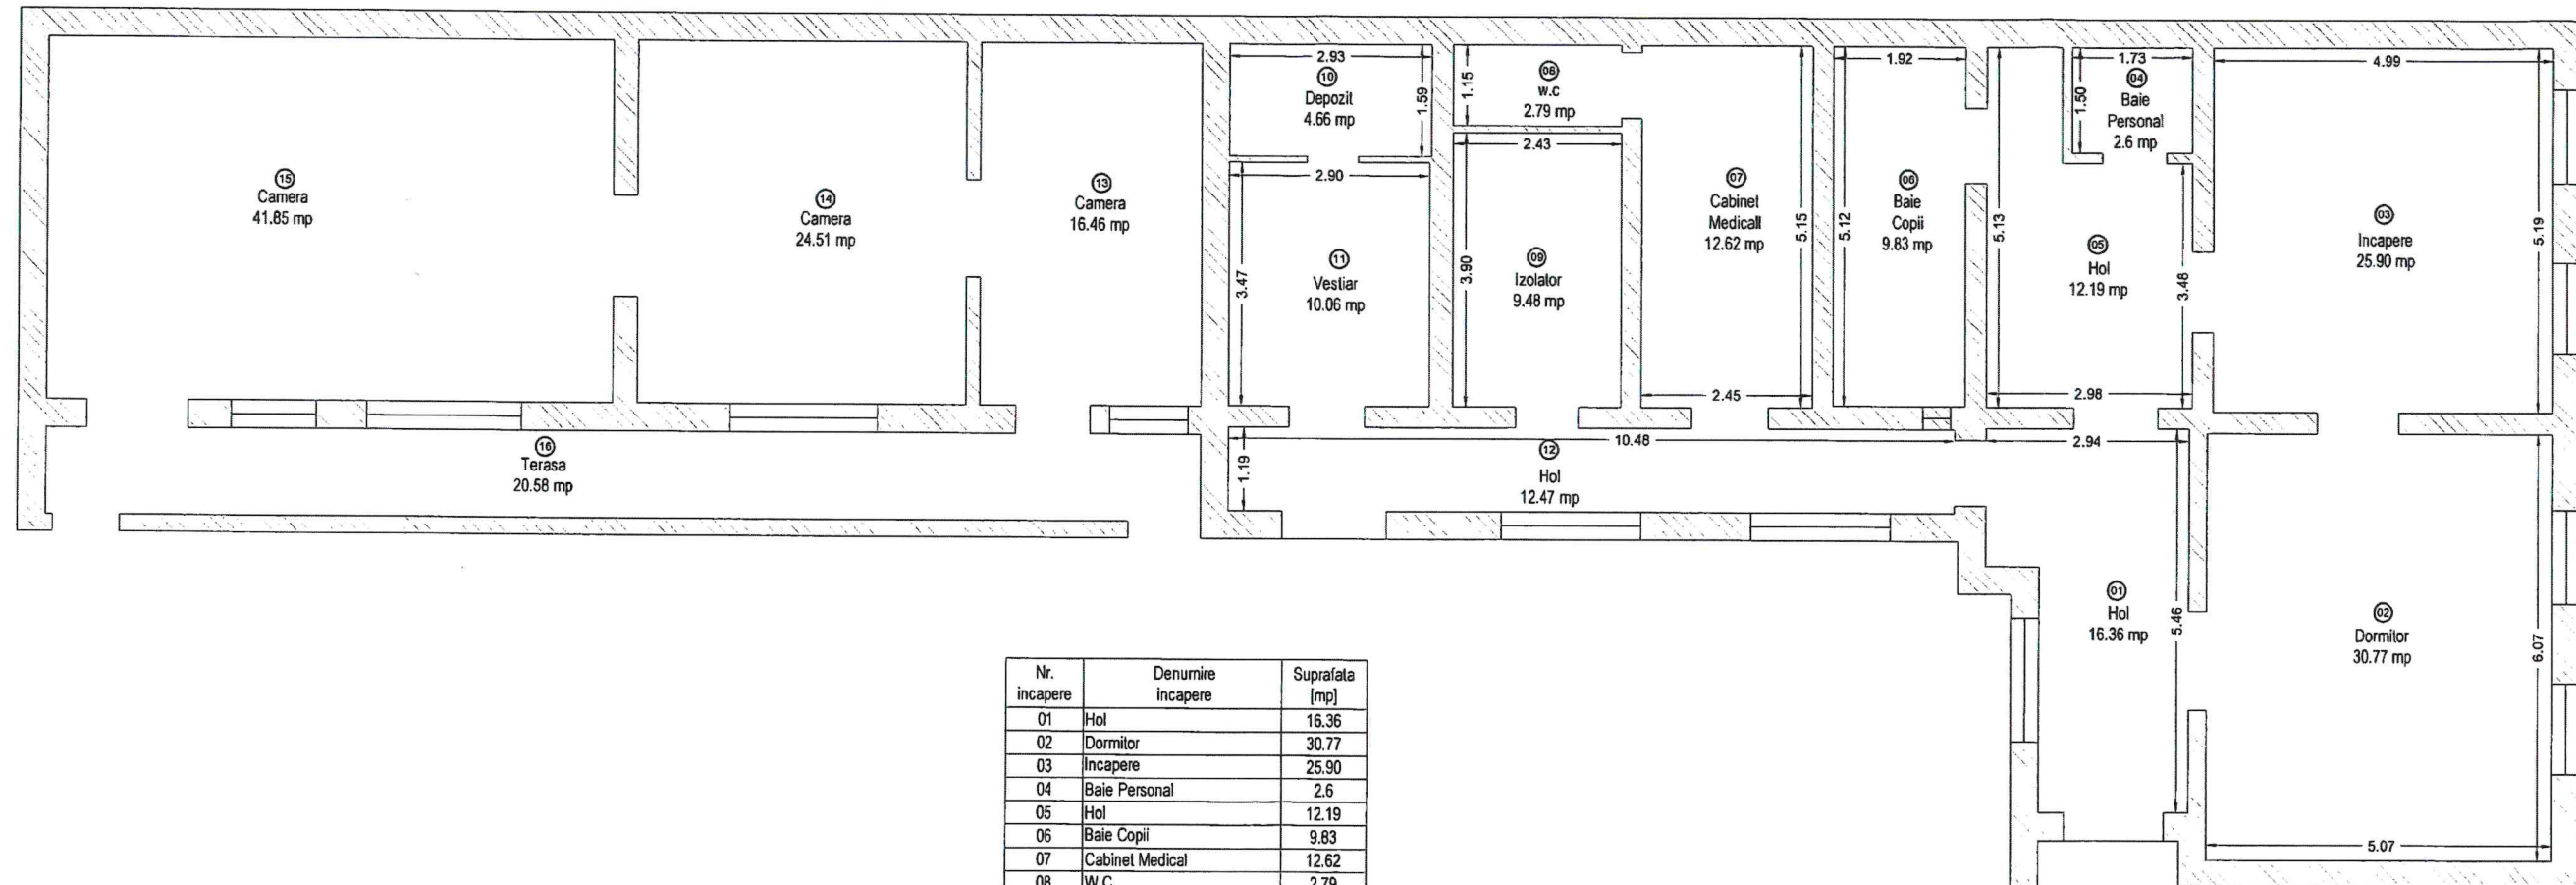

Nr. incapere	Denumire incapere	Suprafata [mp]
01	Hol	16.36
02	Dormitor	30.77
03	Incapere	25.90
04	Baie Personal	2.6
05	Hol	12.19
06	Baie Copii	9.83
07	Cabinet Medical	12.62
08	W.C.	2.79
09	Izolator	9.48
10	Depozit	4.66
11	Vestiar	10.06
12	Hol	12.47
13	Camera	16.46
14	Camera	24.51
15	Camera	41.85
Suprafata utila		232.55
16	Terasa	20.58
Suprafata masurata		253.13



Executant	Data: MAI 2025	Receptionat	Data: MAI 2025
	Seria RO-B-F Nr. 1938/2017 Ing. Stanciu Dimitrie Lucian DIMITRIE LUCIAN Timisoara, Str. Cozia, nr. 61, jud. Timis Lugoj, str. 20 Decembrie 1989, nr. 10, jud. Timis		