ANEXĂ LA HCL
205/28.11.2018

C.F. 403909 Lugoj,
nr.CAD:2937/1,2940/b,2940/c,2983,2939

Beneficiar: COLEGIUL TEHNIC VALERIU BRANISTE - LUGOJ

S. teren	20361,00mp
S. constr.existenta	4702,23mp
P.O.T. existent	23,94%
C.U.T. existent	0,44

Teren intravilan si curti constructii

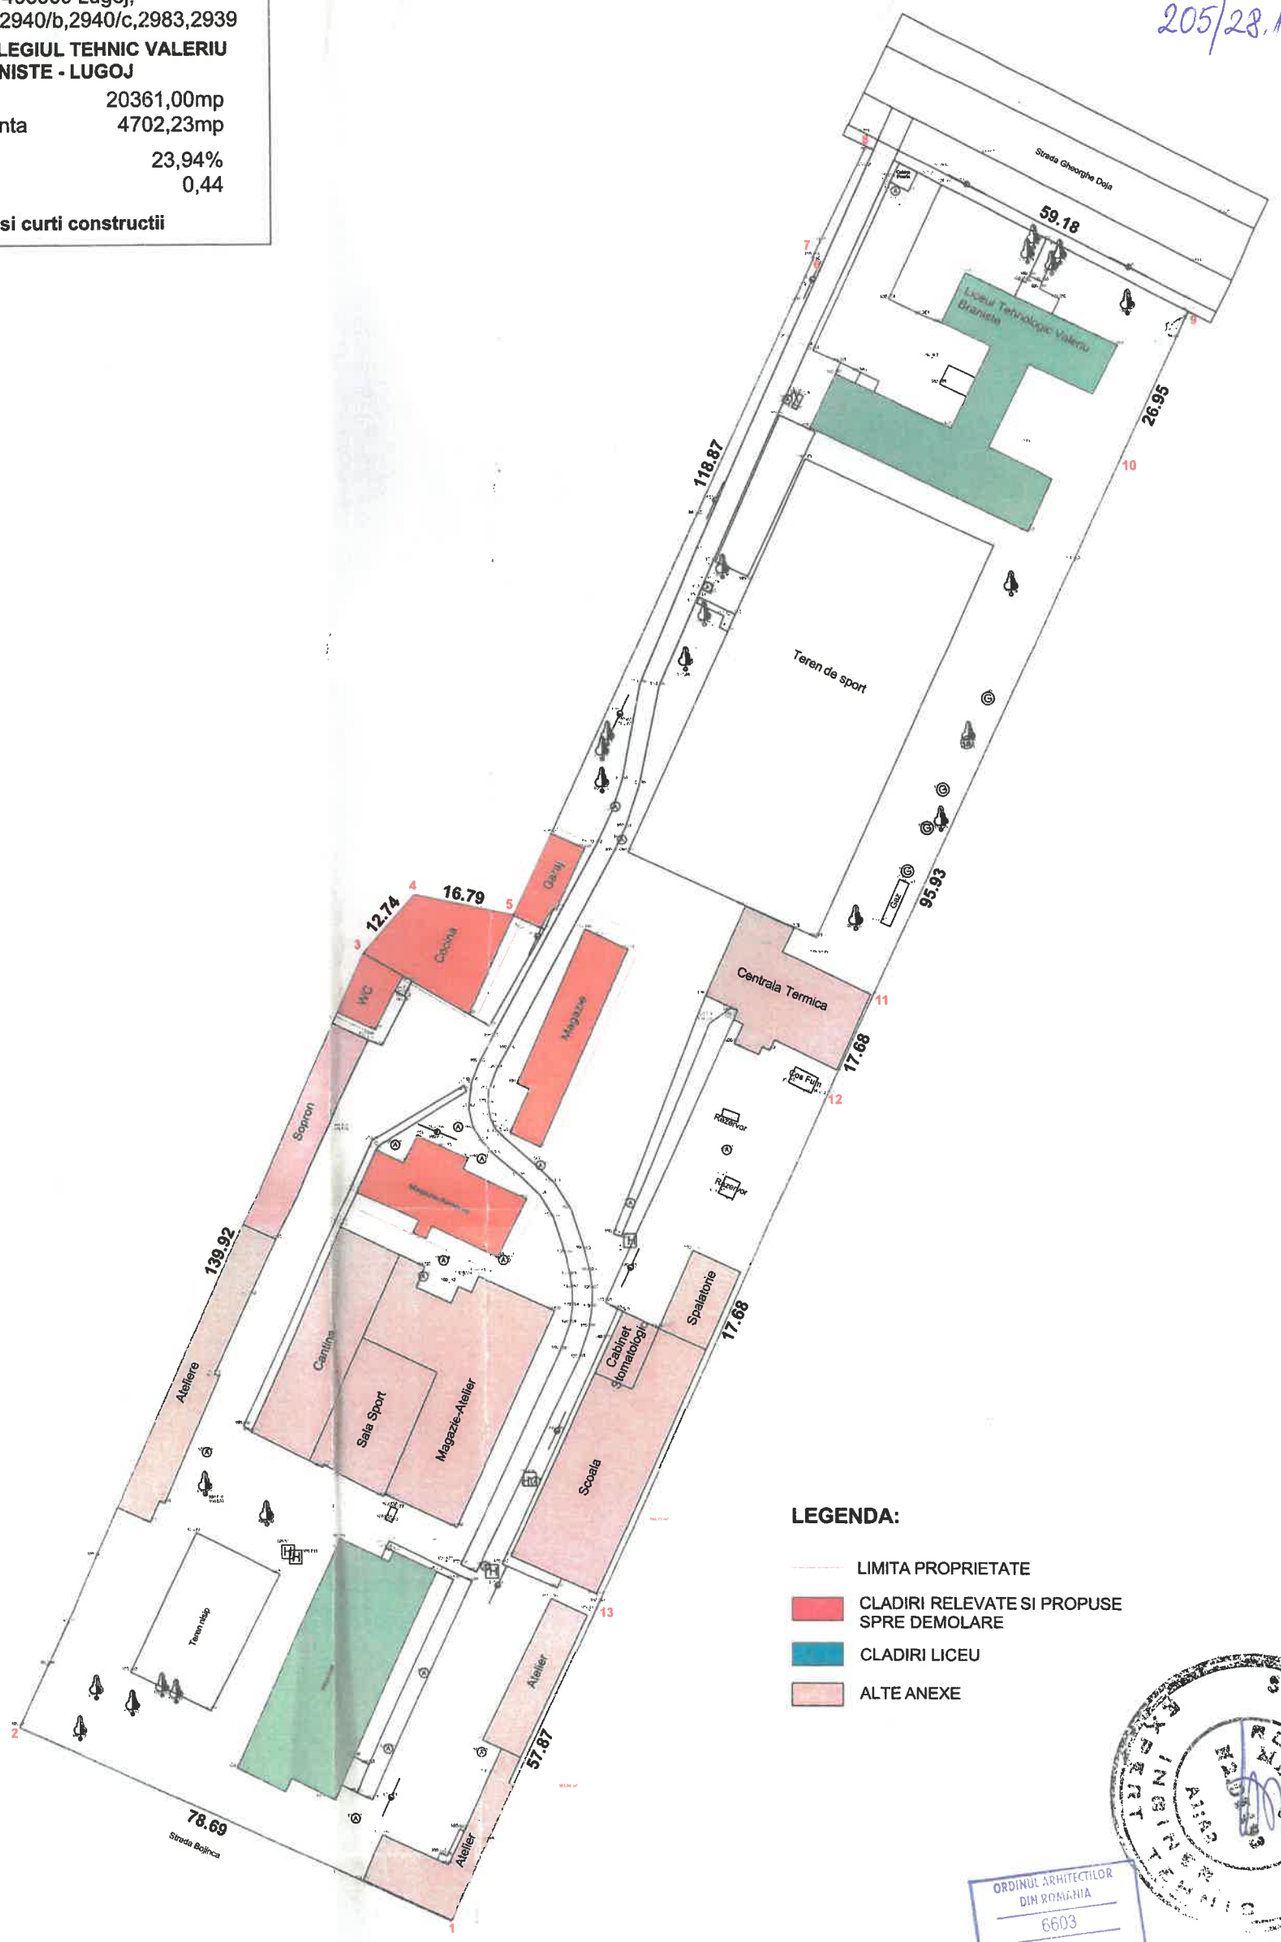

LEGENDA:

- LIMITA PROPRIETATE
- CLADIRI RELEVATE SI PROPUSE SPRE DEMOLARE
- CLADIRI LICEU
- ALTE ANEXE

ORDINUL ARHITECTILOR DIN ROMANIA
6603
Cristina-Maria PĂTRAȘCU-BABA
Arhitect cu drept de semnătură

FOLOSIREA PREZENTULUI PROIECT FARA ACORDUL SCRIS AL SC VERONA INGEGNERIA&GEOLOGIA SRL ESTE STRICT INTERZISA

	Nume si titlu profesional:	Semnatura:	Cerinta:	Titlu referat de verificare/ expertiza tehnica:	Nr. referat:	Data:
Verificator:						
Expert tehnic:						

I&G ENGINEERING CONSULTING
VERONA INGEGNERIA & GEOLOGIA SRL
TIMISOARA str. DR. GRIGORE T.POPA, nr.37, CAMERA 2
tel: 0371000671
proiectare@ingegneria-geologia.com

Beneficiar: COLEGIUL TEHNIC "VALERIU BRANISTE"
Strada Gheorghe Doja 41, Lugoj 305500

Nr. proiect: R 029

Denumire proiect: **RELEVEU CLADIRI IN VEDEREA EXPERTIZARII**

Faza: RELEVEU

Sef proiect:	arh. CRISTINA PATRASCU-BABA	Scara: 1:1000	**Plan situatie Existenta**
Proiectant:	arh. MOZORU MARIUS		
Desenat:	arh. CALNICEAN SILVIANA	Data: NOI. 2018	
			Plansa numarul: A.02-ARH