


LA H.C.L.NR. 44 DIN 26.02.2026



Sigilat digital de:
Municipiul Lugoj
Inregistrat cu: Nr. lucrare 17/16889 din 17.02.2026 / Nr.
act (RU)16890/A2 din 17.02.2026
Data: 17.02.2026 10:01:53 (GMT+02:00)



Semnat digital de:
OVIDIU VOLOSCIUC
Conform cu originalul
17.02.2026 10:01:11
(GMT+02:00)

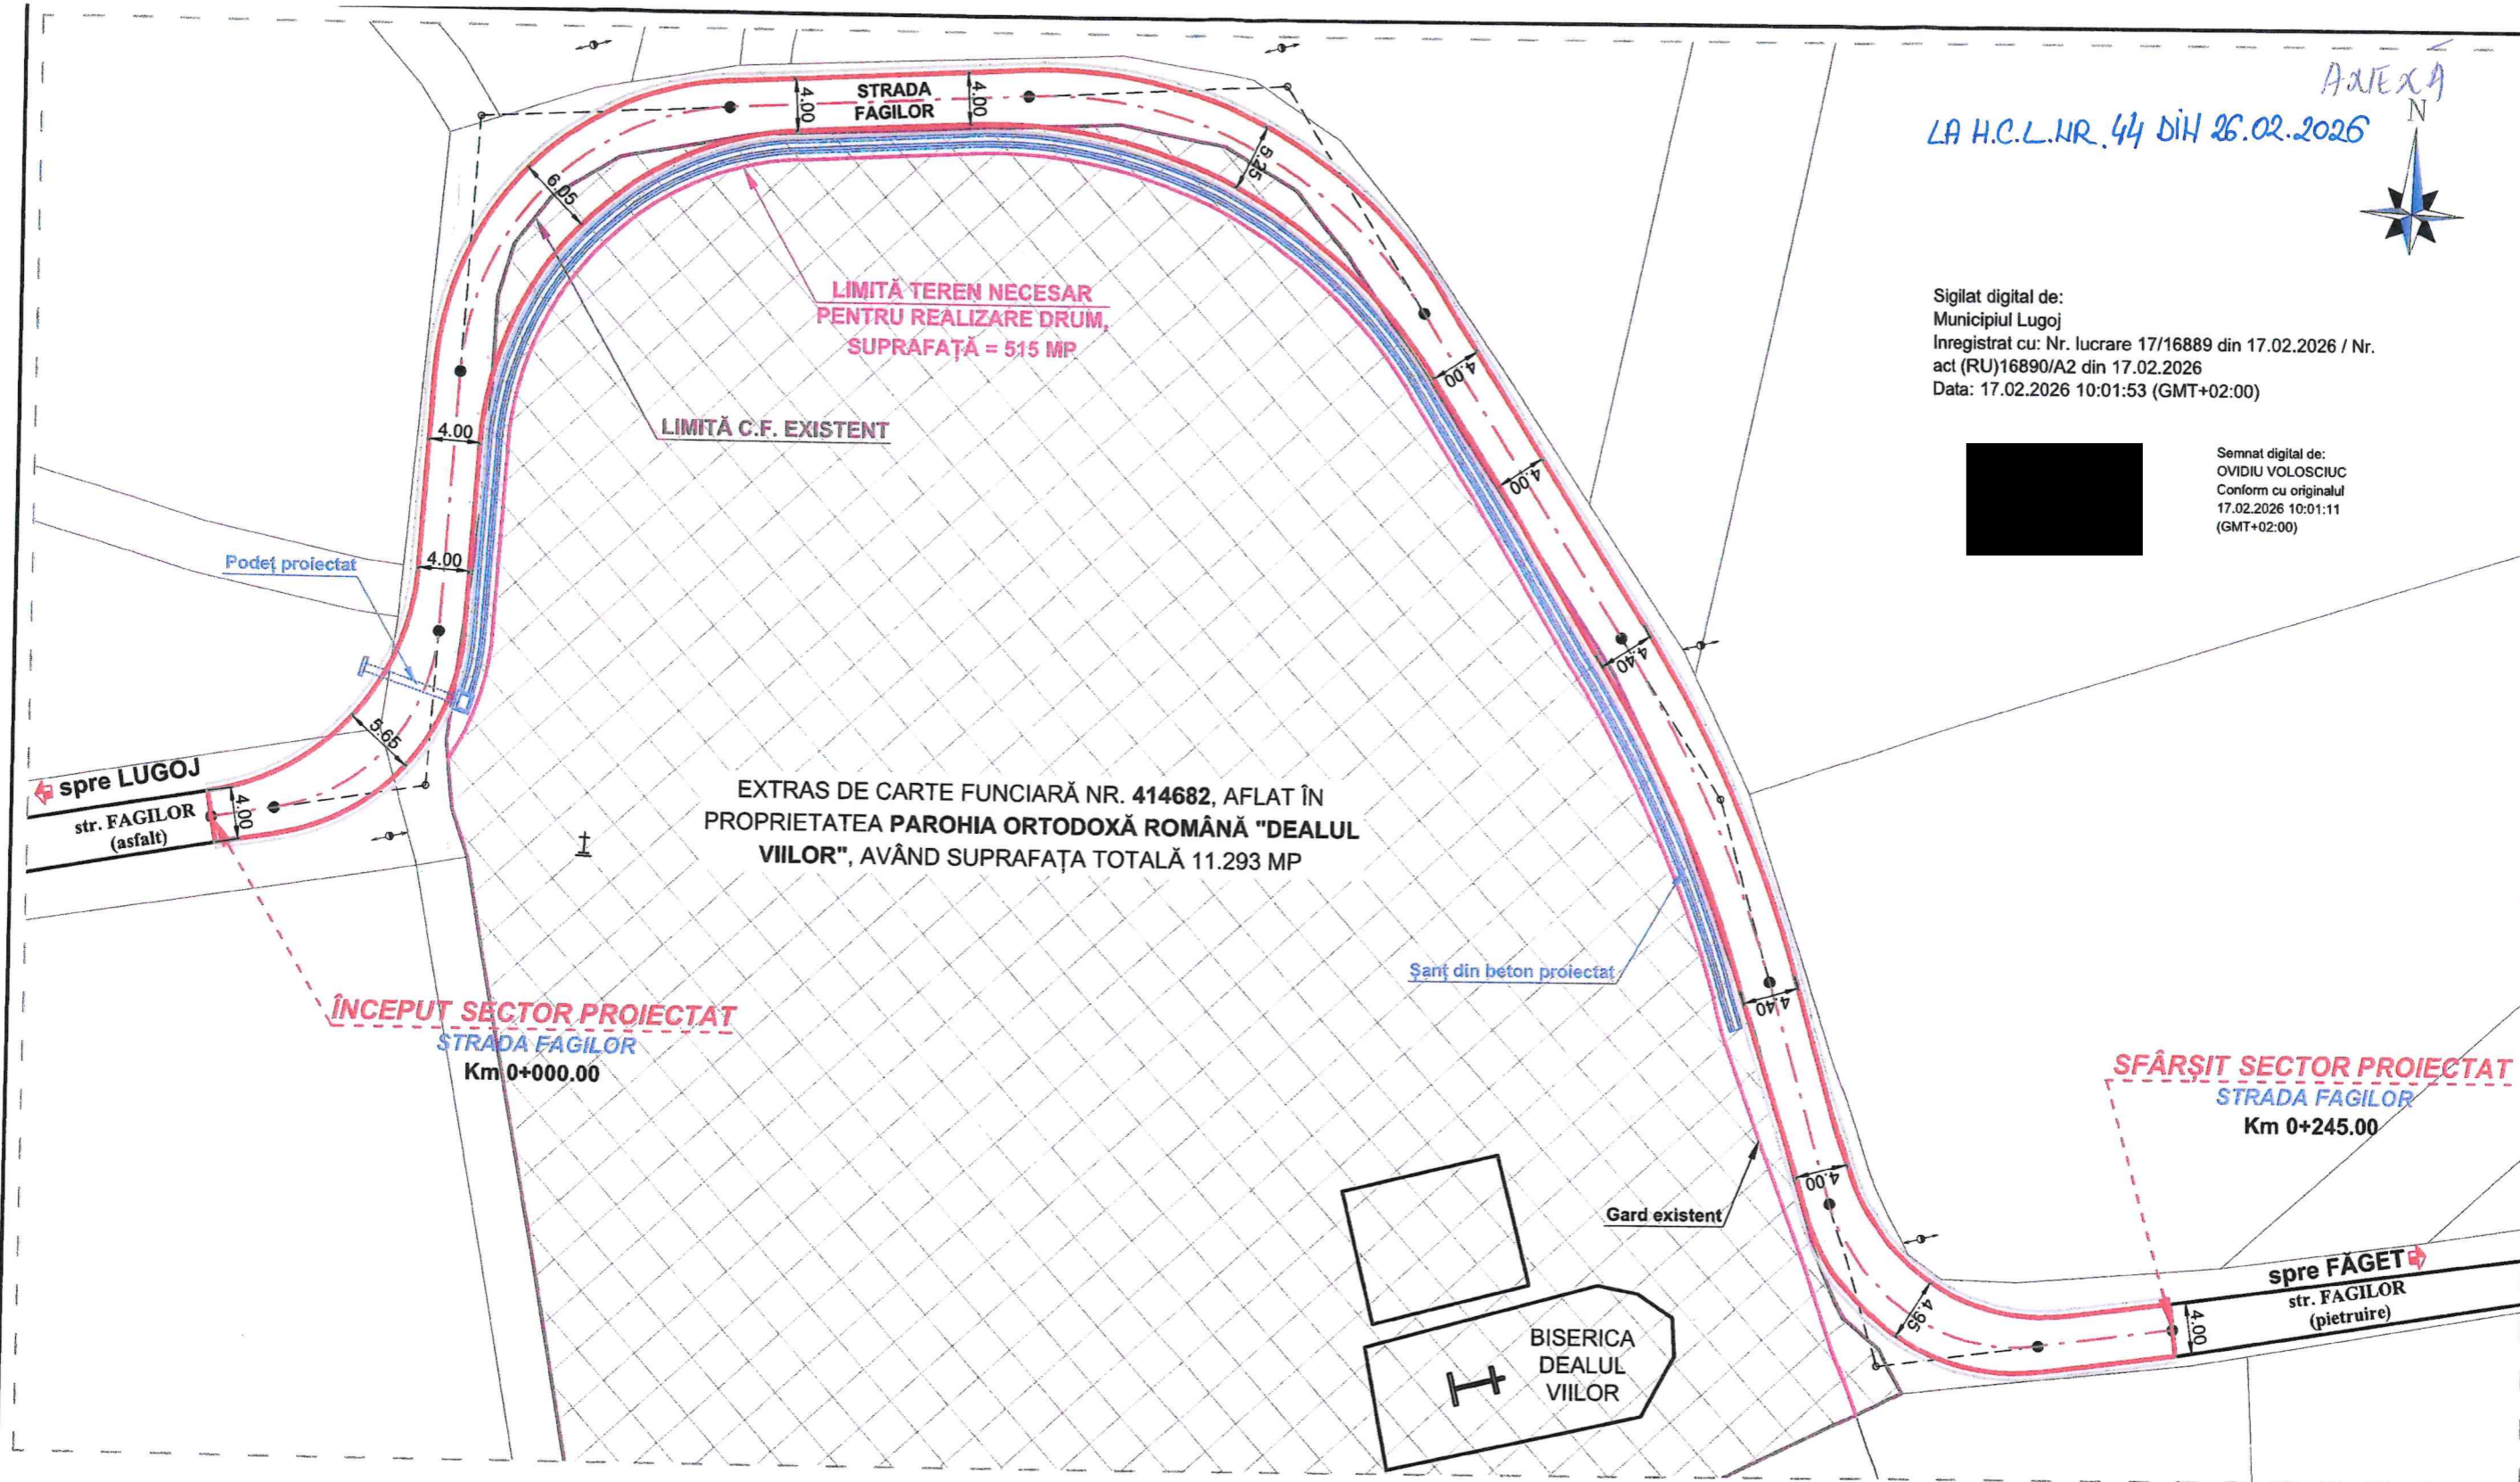

CLASA DE IMPORTANȚĂ: - III
CATEGORIA DE IMPORTANȚĂ: - C

Verificator, Expert:	NUME	SEMNTURA	CERINTA	REFERAT / EXPERTIZA NR. / DATA
Verificator:				
Proiectant general:	IRICONSTRUCT S.R.L.			Beneficiar: MUNICIPIUL LUGOJ
	C.U.I. RO17953508, J35/2927/2005 Timișoara, str. Letea, nr. 24, ap. S.A.D.1 0721173661 office@iriconstruct.ro			Denumire proiect: "DALI + PT (Asistență tehnică + Verificare tehnică + Studii de teren), în vederea reabilitării/asfaltării străzilor Trandafirilor, Privighetorii și Fagilor (segment neasfaltat până la Biserica Ortodoxă Dealul Viilor)"
Sef proiect:	ing. Irinel GRĂJDEANU		SCARA 1:500	P.R.NR. 181/2025 FAZA DALI.
Proiectat:	ing. Gabriel MORARIU			Denumire planșa: PLAN DE SITUAȚIE PROIECTAT STRADA FAGILOR
Desenat:	ing. Gabriel MORARIU		11.2025	