



I.C.I.L
NC : 222125

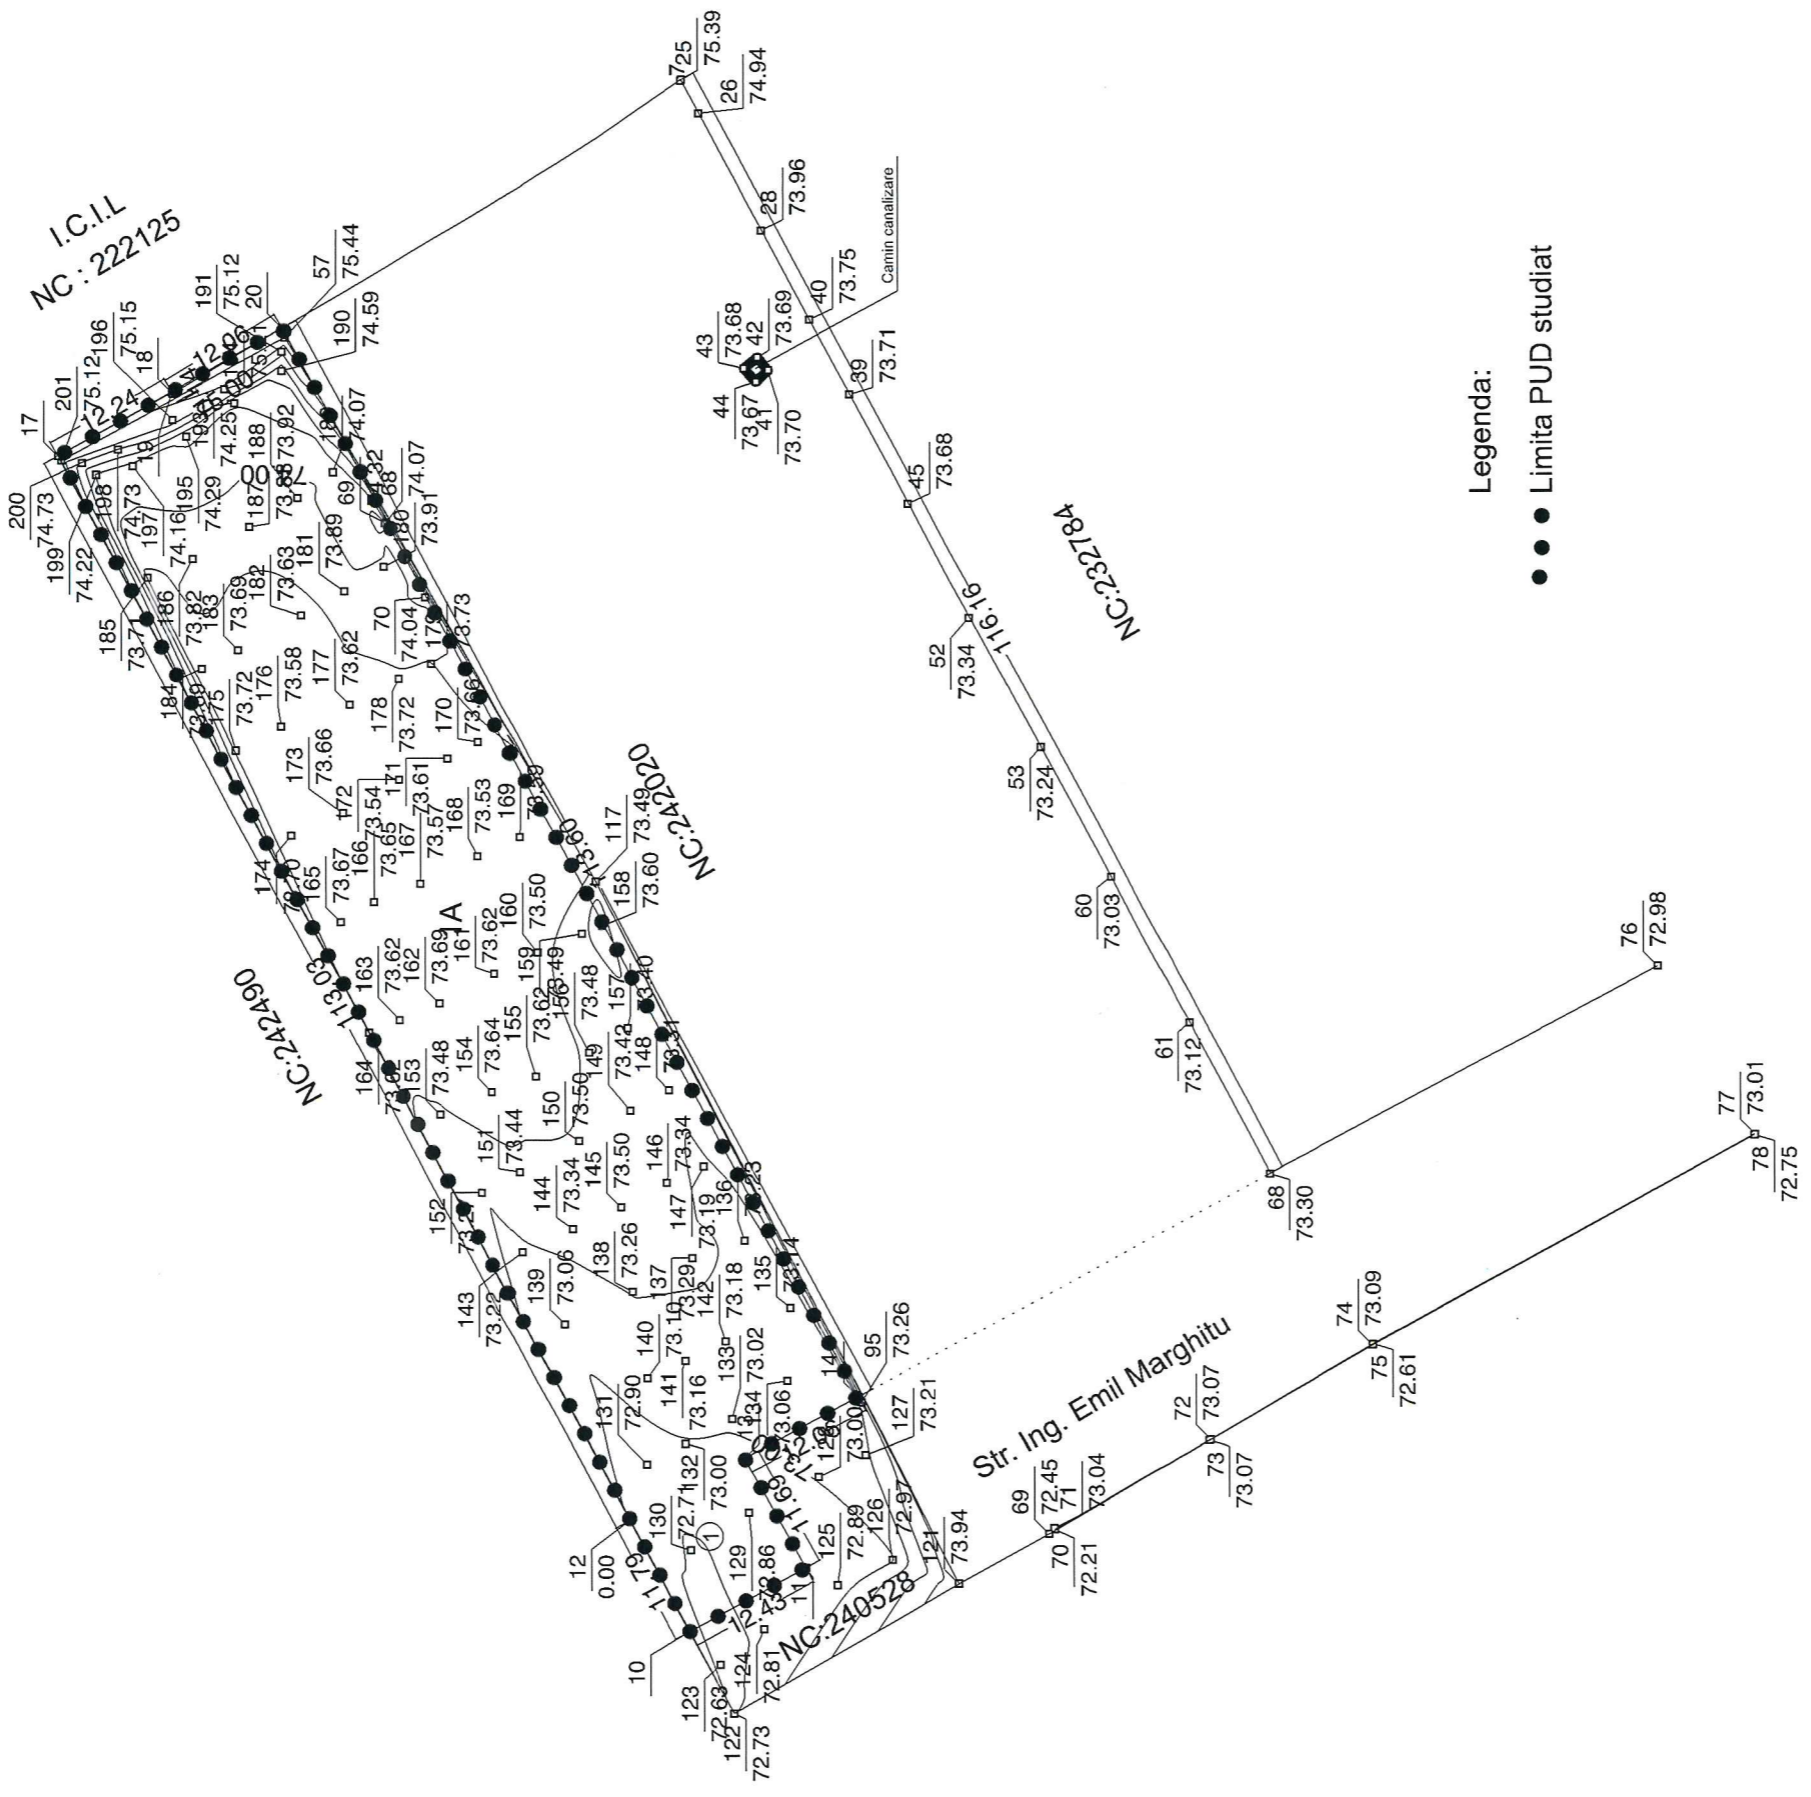

BILANT TERITORIAL:

Suprafata teren studiat = 2897,0mp
 Regim de înaltime propus=P+1p
 S.c. propus=512,0mp x 2+1024,0mp
 S.d.=590,0mp. x2 = 1180,0mp
 POT propus = 36%; - CUT = 0,41
 S carosabila + parcare + 1366,0 mp
 S. spatii verzi = 507,0mp

NC : 222125
 SC Lactido SA

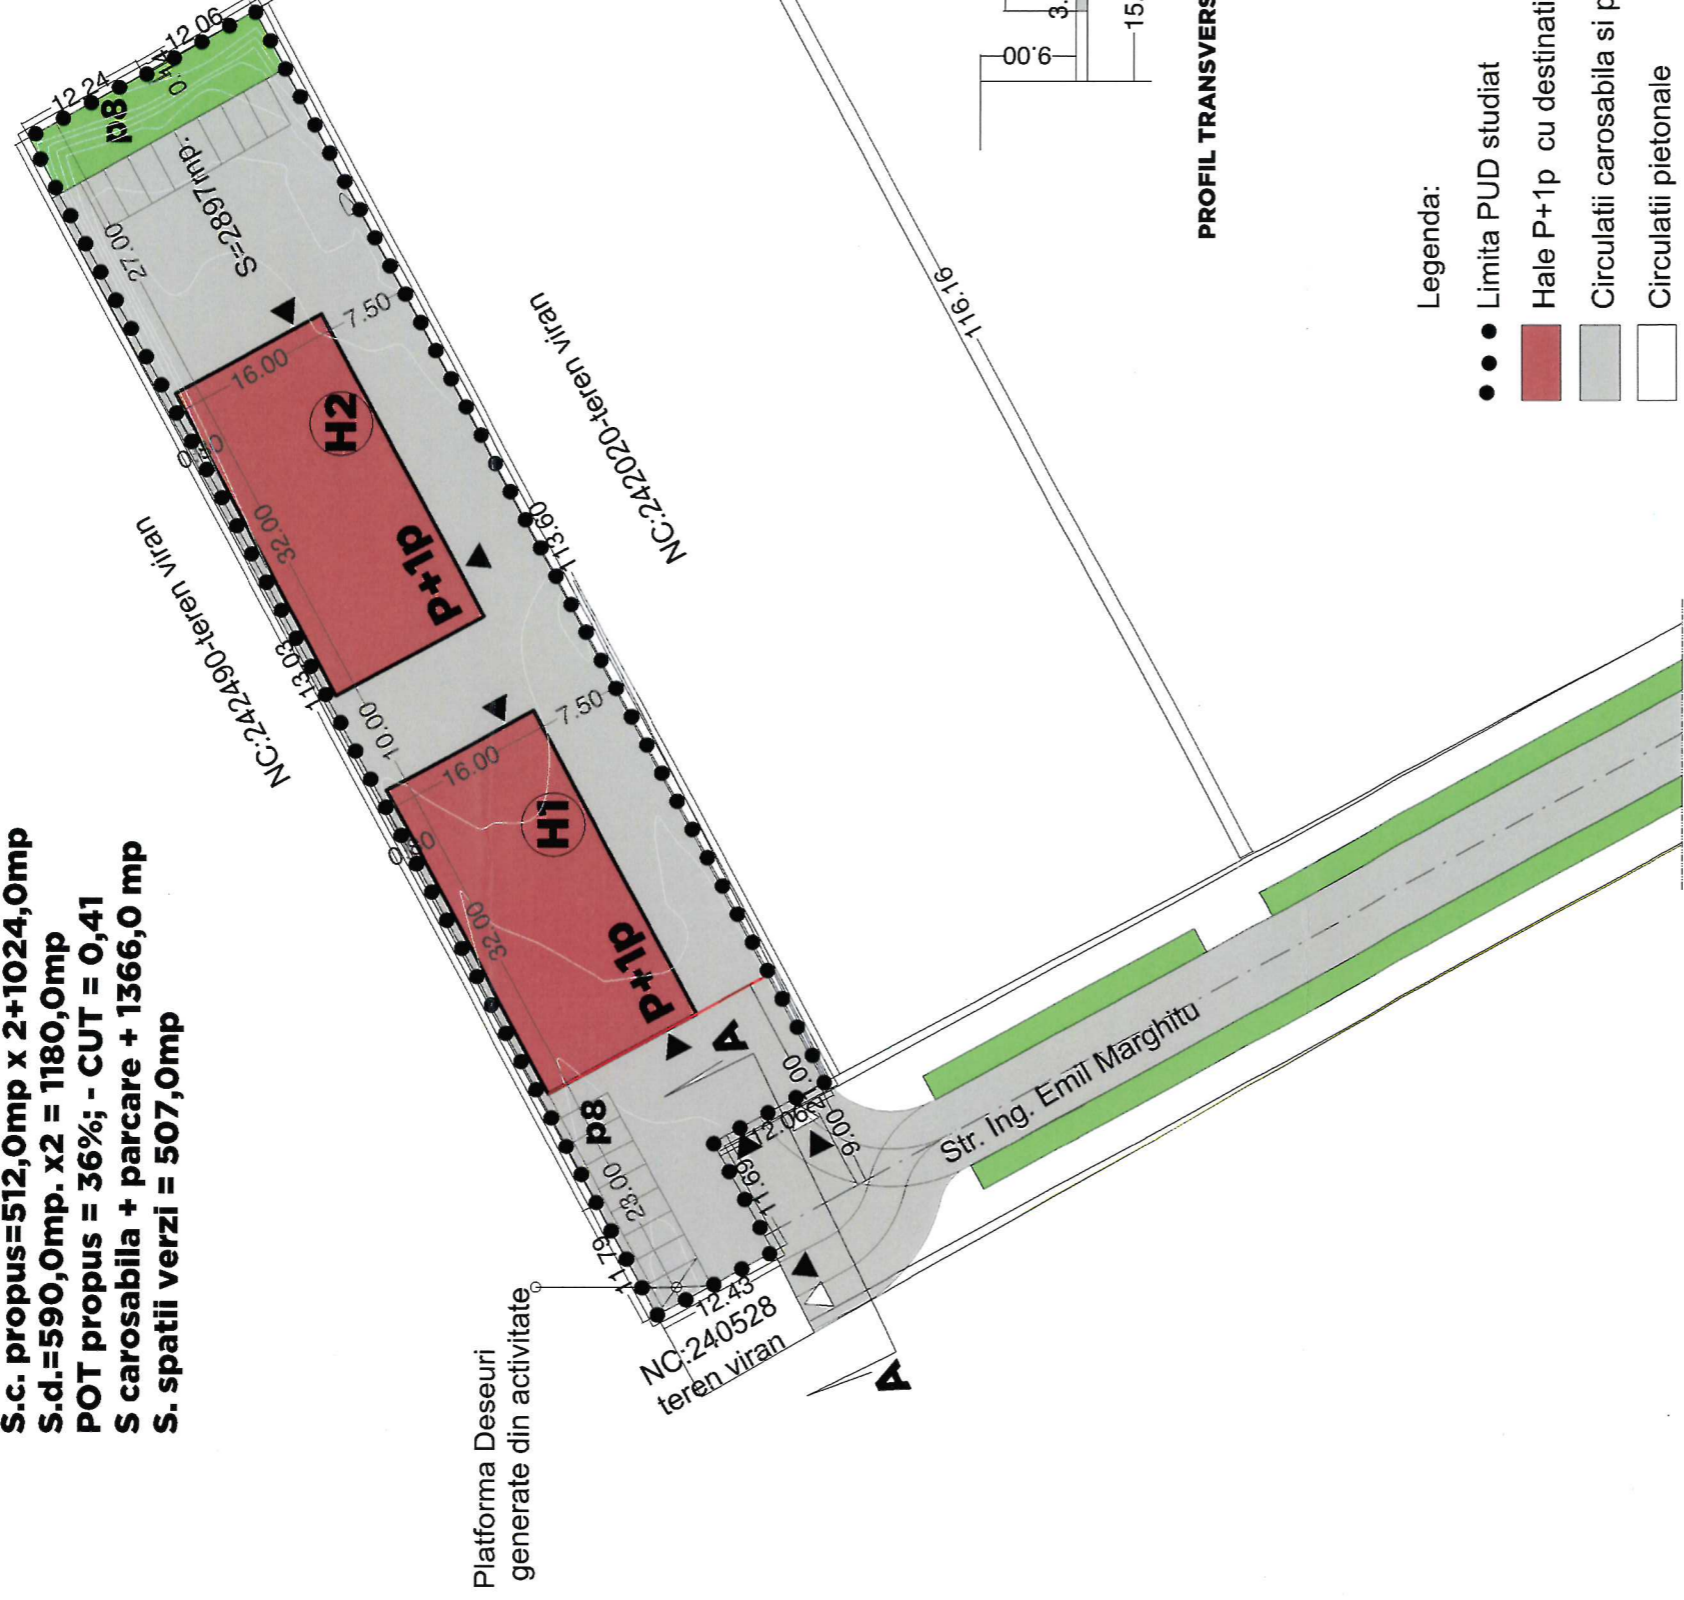

PROFIL TRANSVERSAL A-A

Legenda:

- ● Limita PUD studiat
- Hale P+1p cu destinatia depozit piese auto ,propuse
- Circulatii carosabila si parcaje
- Circulatii pietonale
- spatii verzi
- Aliniament front construit
- Aliniament imprejmuire
- ◆ Regim de inaltime
- ▲ Acces auto
- △ Acces pietonal




verificator	nume	semnatura	cerinta	referat nr./data
	SC.SOFTPROIECT S.R.L.			beneficiar:SC COMBUSTLEMN SRL nr. nr. 1635/2021
specificatie	nume	semnatura	scara	TITUL proiect:ELABORARE PUD IN VEDEREA CONSTRUIRII PRIN TREATANTA VIOREL
			1:500	TITUL proiect:ELABORARE PUD IN VEDEREA CONSTRUIRII ALI DOZARII SI A UZURII CU DESTINATIA DEPOZITARE PIESE AUTO
sef proiect	fnh. CISMARU ADRIANA		data	planşa nr.
proiectat	fnh. CISMARU ADRIANA		01.2022	PUD
desenat	fnh. CISMARU ADRIANA			planşa nr. A
				TITUL plansei:REGLEMENTARI URBANISTICE

BILANT TERITORIAL:

Suprafata teren studiat = 2897,0mp
Regim de înaltime propus=P+1p
S.c. propus=512,0mp x 2+1024,0mp
S.d.=590,0mp. x2 = 1180,0mp
POT propus = 36%; - CUT = 0,41
S carosabila + parcare + 1366,0 mp
S. spatii verzi = 507,0mp

NC : 222125
SC Lactido SA

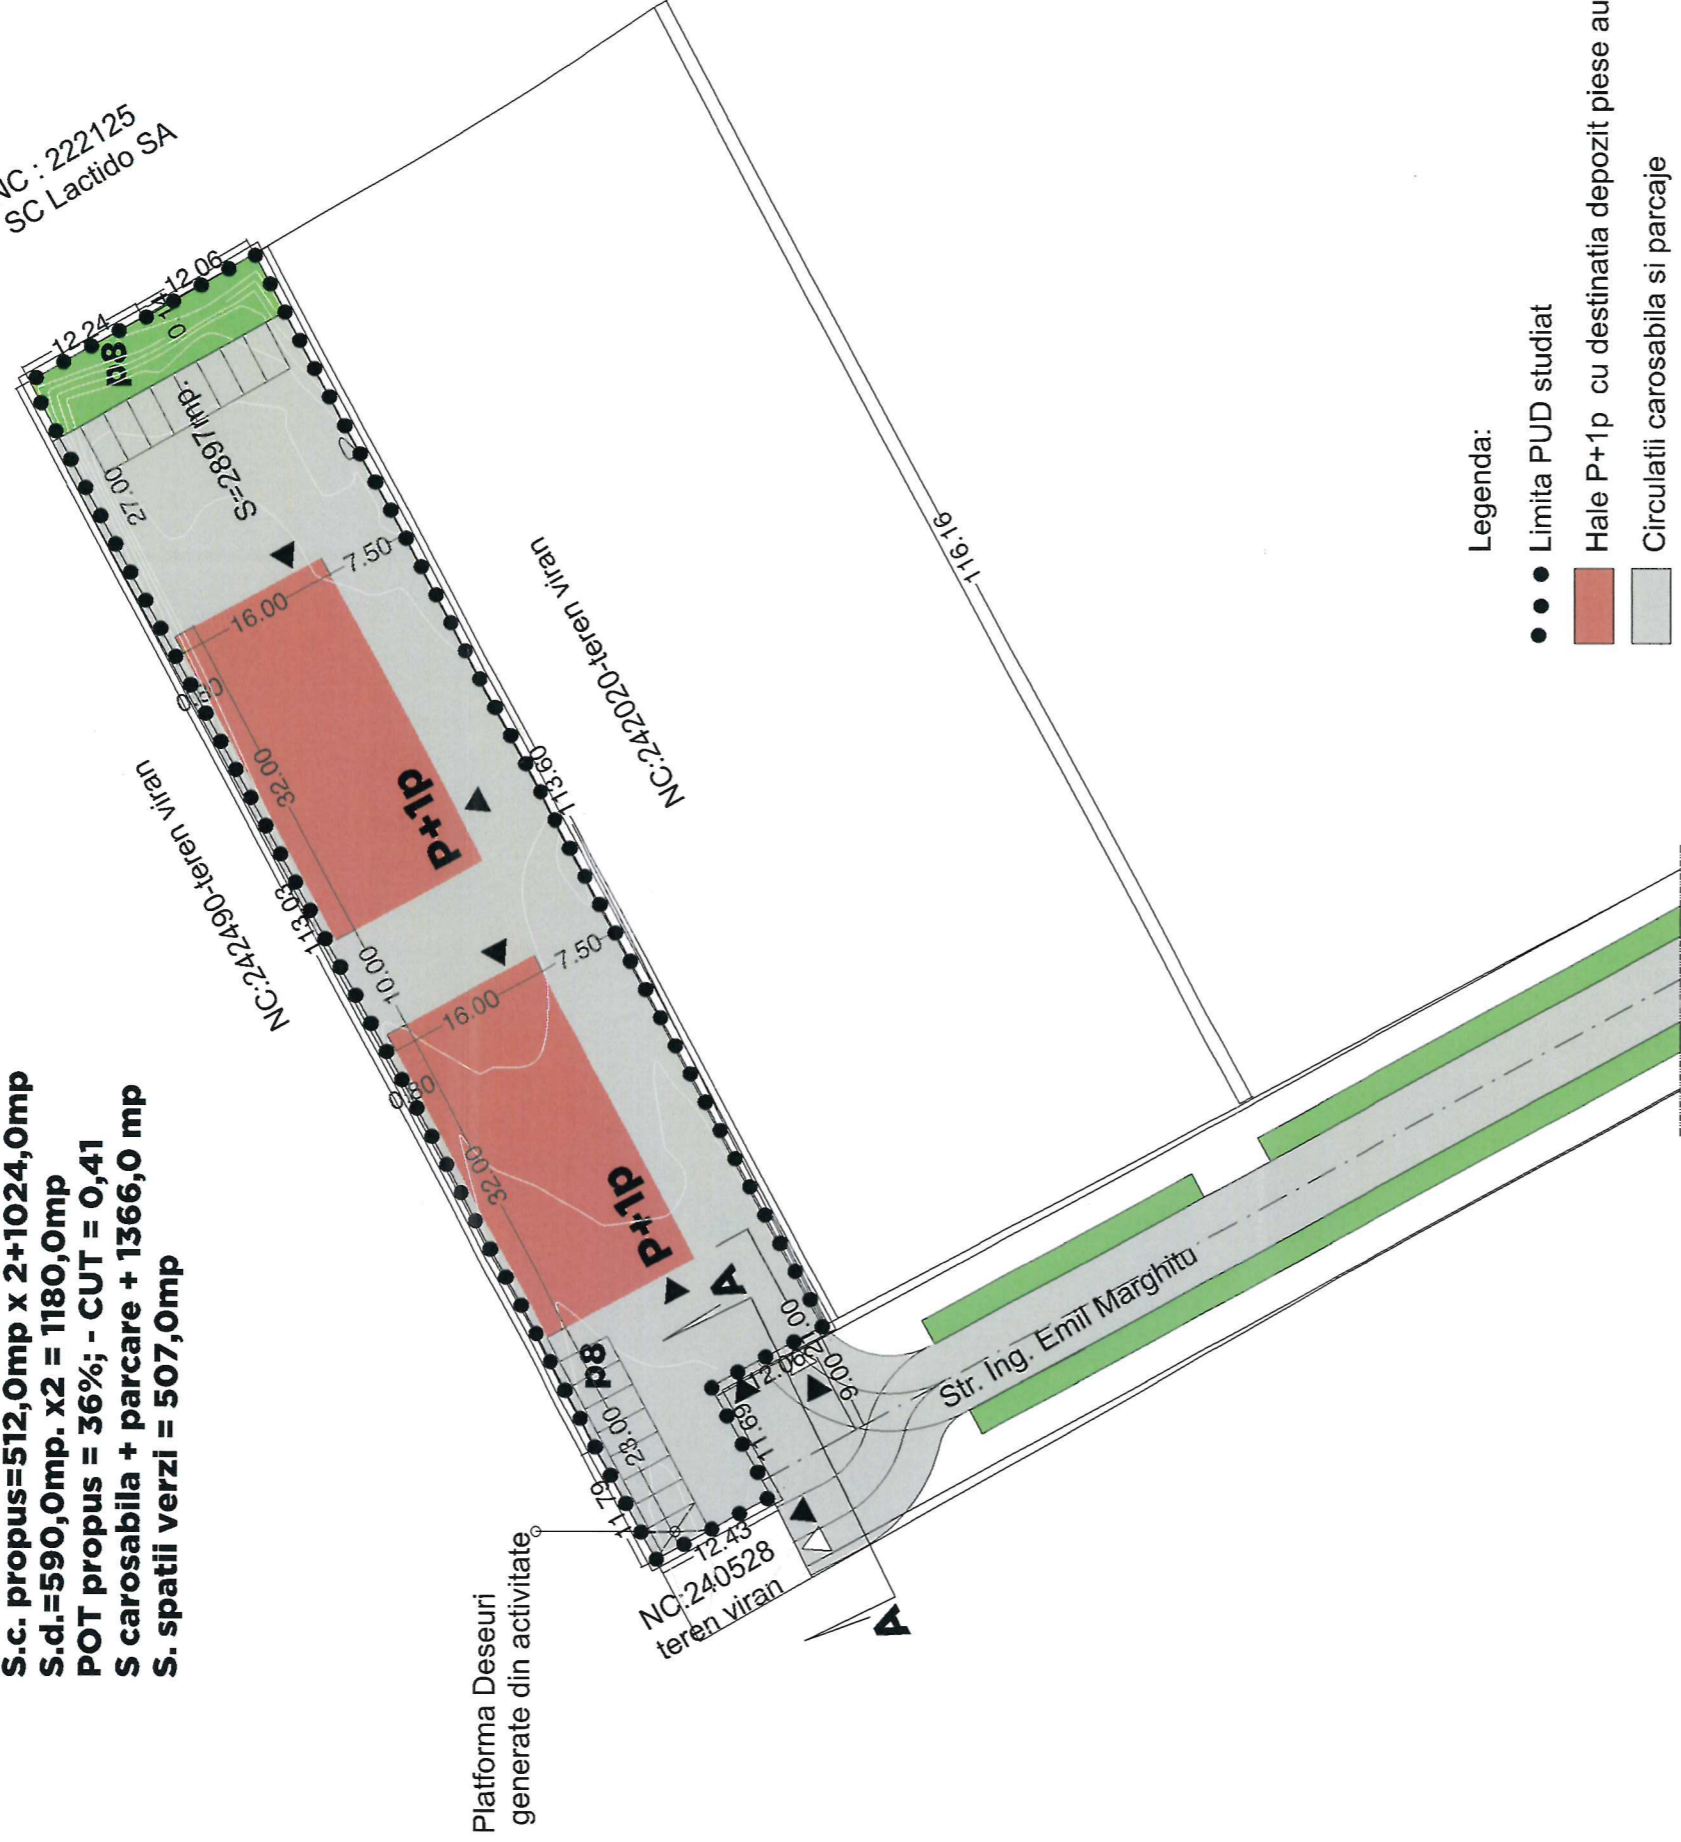

Legenda:

- ● Limita PUD studiat
- Hale P+1p cu destinatia depozit piese auto ,propuse
- Circulatii carosabila si parcaje
- Circulatii pietonale
- spatii verzi



verificator	nume	semnatura	cerinta	referat nr./data
SC.SOFTPROIECT S.R.L.				beneficiar:SC COMBUSTLEMN SRL, PRIN TREANTA VIOREL pr. nr. 1635/2021
specificatie	nume	semnatura	scara	faza
			1:500	PUD
sef proiect	arb. CISMARU ADRIANA		data	planşa nr.
proiectat	arb. CISMARU ADRIANA		01.2022	A
desenat	arb. CISMARU ADRIANA			titlul planşei:PLAN MOBILARE URBANA