

Către:**MUNICIPIUL CRAIOVA**_prin primar Lia Olguța Vasilescu
Craiova, județul Dolj**prin: Synergetics Corporation S.A.**

str Puțul lui Zamfir, nr 22-24, etaj 3, 011683, sector 1, București

Referitor: adresa dumneavoastră nr. 149/29.04.2025_SYNERGETICS înregistrată la OMV Petrom, Zona de Producție Oltenia cu nr. 1440/09.05.2025 prin care solicitați aviz OMV Petrom pentru Plan Urbanistic General al Municipiului Craiova, județul Dolj**OMV PETROM S.A.**Societate administrată
în sistem dualist

Subscrisa OMV Petrom S.A., având sediul în str. Corailor, nr. 22, „Petrom City”, sector 1, București, cod poștal 013329, prin Divizia Explorare și Producție, Centrul de Valoare Operațiuni, Zona de Producție Oltenia, cu sediul în Craiova, str. Brestei, nr. 3, județul Dolj, referitor la adresa dumneavoastră prin care solicitați aviz din partea instituției noastre pentru “Realizare Plan Urbanistic General Municipiul Craiova”, pentru care s-a emis Certificatul de urbanism nr. 186/16.04.2025, înregistrat la nr. 1179774/16.04.2025, beneficiar Municipiului Craiova, județul Dolj, vă transmite:

Corailor 22, sector 1,
cod poștal 013329
București, România
Petrom CityAtribut fiscal R,
C.U.I. 159 0082,
ROONRC.
J1997008302407Capital social vărsat
și plătit:
6.231.166.705,80 lei

AVIZ FAVORABIL CONDIȚIONAT

Cu respectarea următoarelor condiții:

www.omvpetrom.com

tel: +4 (021) 402 22 01

A. Condiții tehnice

Divizia Upstream
Zona de Producție
Oltenia,
str. Brestei, nr. 3,
cod poștal 200581,
Craiova, județul Dolj
Simina_Mariana.Giorgi
@petrom.com**1.** Prezentul aviz are atașat planul:

Plan amplasare – Obiective OMV Petrom_Zona de Producție Oltenia pe raza U.A.T. Craiova_Anexă la aviz OMV Petrom nr. înregistrare 1440/09.05.2025, scara 1:50.000 în sistem de referință Stereo 1970, cu principalele obiective OMV Petrom, Zona de Producție Oltenia (sonde, conducte și facilități) de pe raza U.A.T. Craiova, județul Dolj, importate din baza de date GIS (Geografic Information System) a OMV Petrom la data prezentei.

2. Deoarece, baza de date GIS a OMV Petrom nu este complet actualizată, pe teren pot exista obiective (sonde, conducte, facilități, linii electrice) care nu figurează pe planuri și Conform prevederilor art. 7 din **Ordinul nr. 47/1203/509** din 21 iulie 2003 pentru aprobarea procedurii de emitere a avizului în vederea autorizării executării construcțiilor amplasate în vecinătatea obiectivelor/sistemelor din sectorul petrol și gaze naturale, solicităm ca la eliberarea Certificatului de Urbanism pentru realizarea proiectelor de construcții în vecinătatea obiectivelor OMV Petrom, să fie menționat și obținerea avizului OMV Petrom, urmând ca reprezentanți OMV Petrom, Zona de Producție Oltenia să efectueze verificări, pe teren, ale amplasamentelor proiectate în vederea emiterii avizului.

3. Distanța de siguranță, conform normativelor în vigoare, de la sonde la centre populate și de locuit este de 50 m. Conform normativelor în vigoare, pentru conducte, în funcție de fluidul transportat și regimul presiunii de lucru, distanța de siguranță variază între 3 m și 35 m de o parte și alta a axului conductei. Pentru linii electrice, în funcție de tensiunea din rețea, distanța de siguranță variază între 1m și 5m de o parte și alta a rețelei electrice.

B. Condiții generale

1. Prezentul aviz este valabil 12 luni de la data emiterii.

Precizăm că obiectivele petroliere (facilități, linii electrice) marcate pe planul Anexă la aviz OMV Petrom nr. înregistrare 1440/09.05.2025, scara 1:50.000 sunt strict obiectivele

petroliere care se află în proprietatea Divizia Explorare și Producție, Operațiuni, Zona de Producție Oltenia.

Menționăm că, OMV Petrom, Divizia Explorare și Producție, Zona de Producție Oltenia nu-și asumă nicio responsabilitate privind existența altor obiective proprietate OMV Petrom pe raza U.A.T. Craiova, județul Dolj, altele decât cele marcate pe planul anexat prezentei adrese.

În cazul avarierii obiectivelor Petrom veți suporta contravaloarea pagubelor produse inclusiv pierderile de producție.

Cu deosebită considerație,

OMV Petrom S.A.,
Zona de Producție Oltenia,
Director, NEDEA Gheorghe

COMISIA DE AVIZARE OMV Petrom S.A.,
Zona de Producție Oltenia

Președinte: Manager Departament Operațiuni - APOSTOIU ION

Secretar: Profesionist permise - BIUR - ZIDARU ELENA

Membrii: Expert A&C Interfață SAFTA EMIL

Profesionist GIS - BUICAN SIMONA

Profesionist Topograf - MAICAN MANUEL

Profesionist Inginer Integritate - LUCA ELENA

Inginer petrolist Managementul Zăcămintelor - COSTACHE DAN-CONSTANTIN

Manager Departament Producție-Sector Brădești – BÎZDOACĂ MARIN

Șef zonă Operare și Administrare Stații Măsurare Gaze - PREDA COSTEL

Documente atașate: un plan

397000 398000 399000 400000 401000 402000 403000 404000 405000 406000 407000 408000 409000 410000 411000 412000 413000

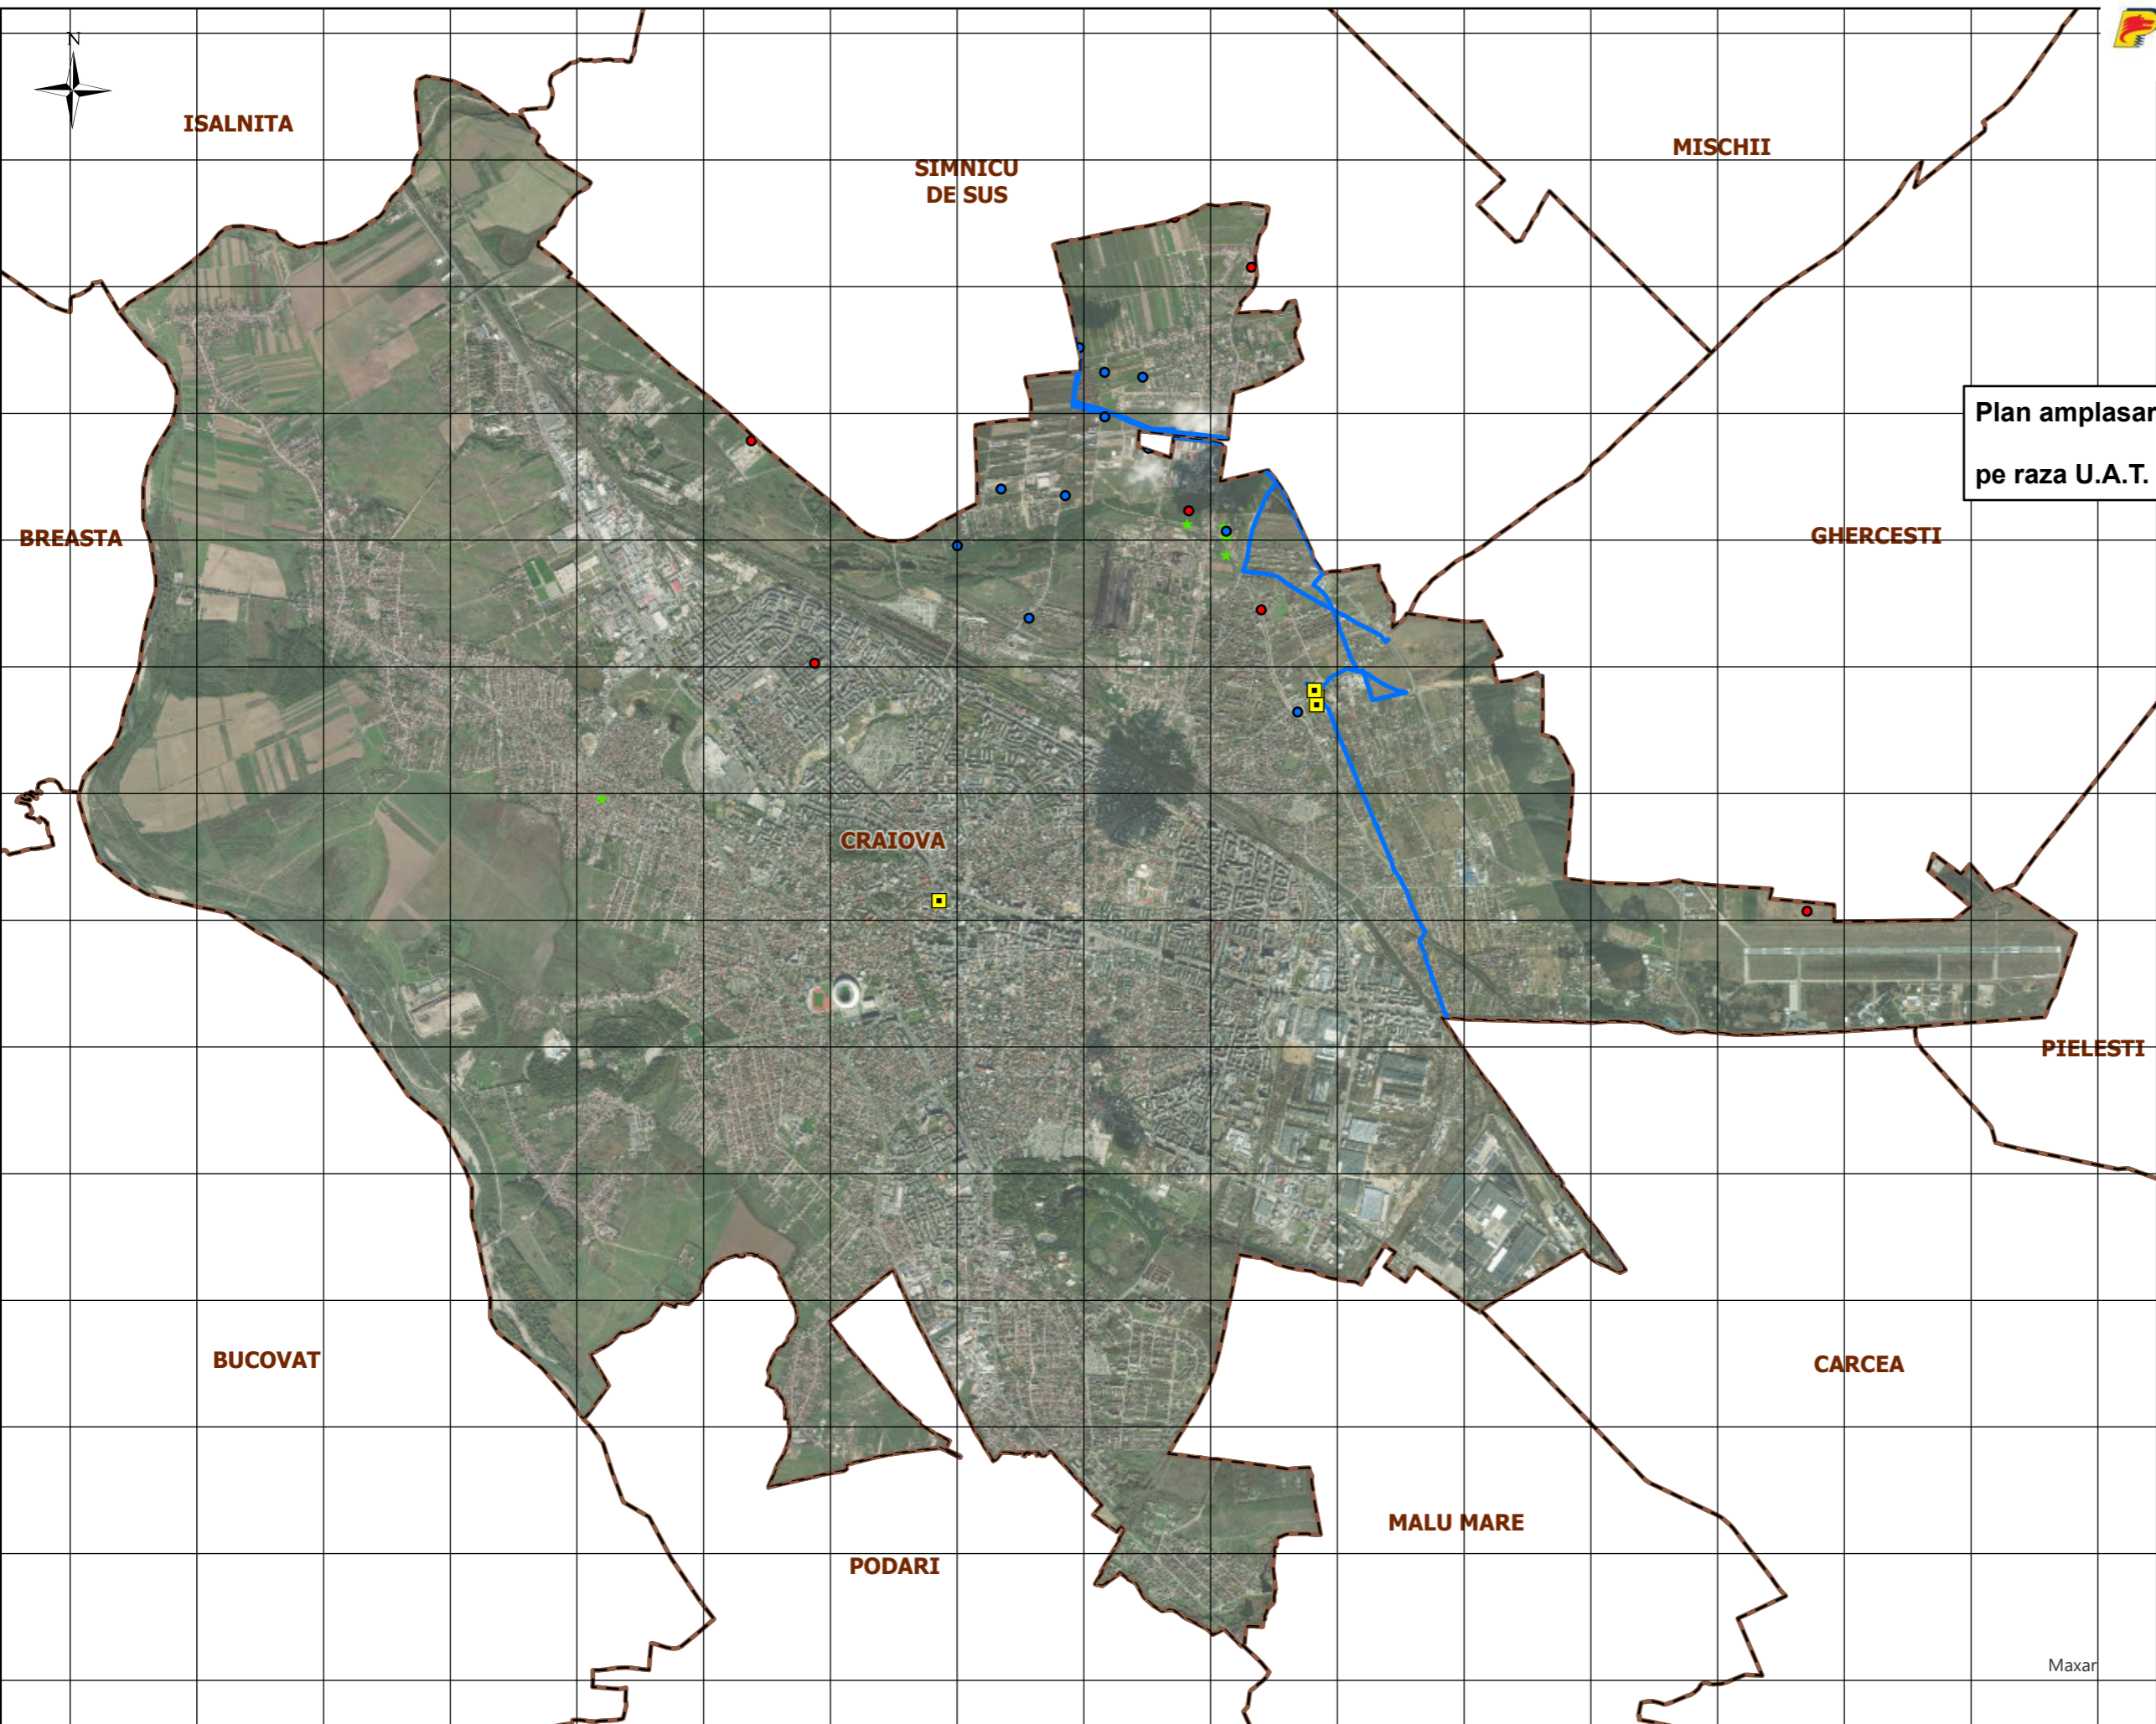


321000
320000
319000
318000
317000
316000
315000
314000
313000
312000
311000
310000
309000
308000





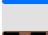

320000
319000
318000
317000
316000
315000
314000
313000
312000
311000
310000
309000
308000

Plan amplasare - Obiective OMV PETROM
Zona de Producție Oltenia
pe raza U.A.T. Craiova, judet Dolj

Anexa aviz OMV Petrom
nr. înregistrare / data
1440 / 9.05.2025



Legenda

-  Facilitati OMV Petrom
- Sonde
-  ANRM
-  OMV Petrom
-  Romgaz
-  Conducte_OMV Petrom
-  UAT/limita UAT

1:50.000