
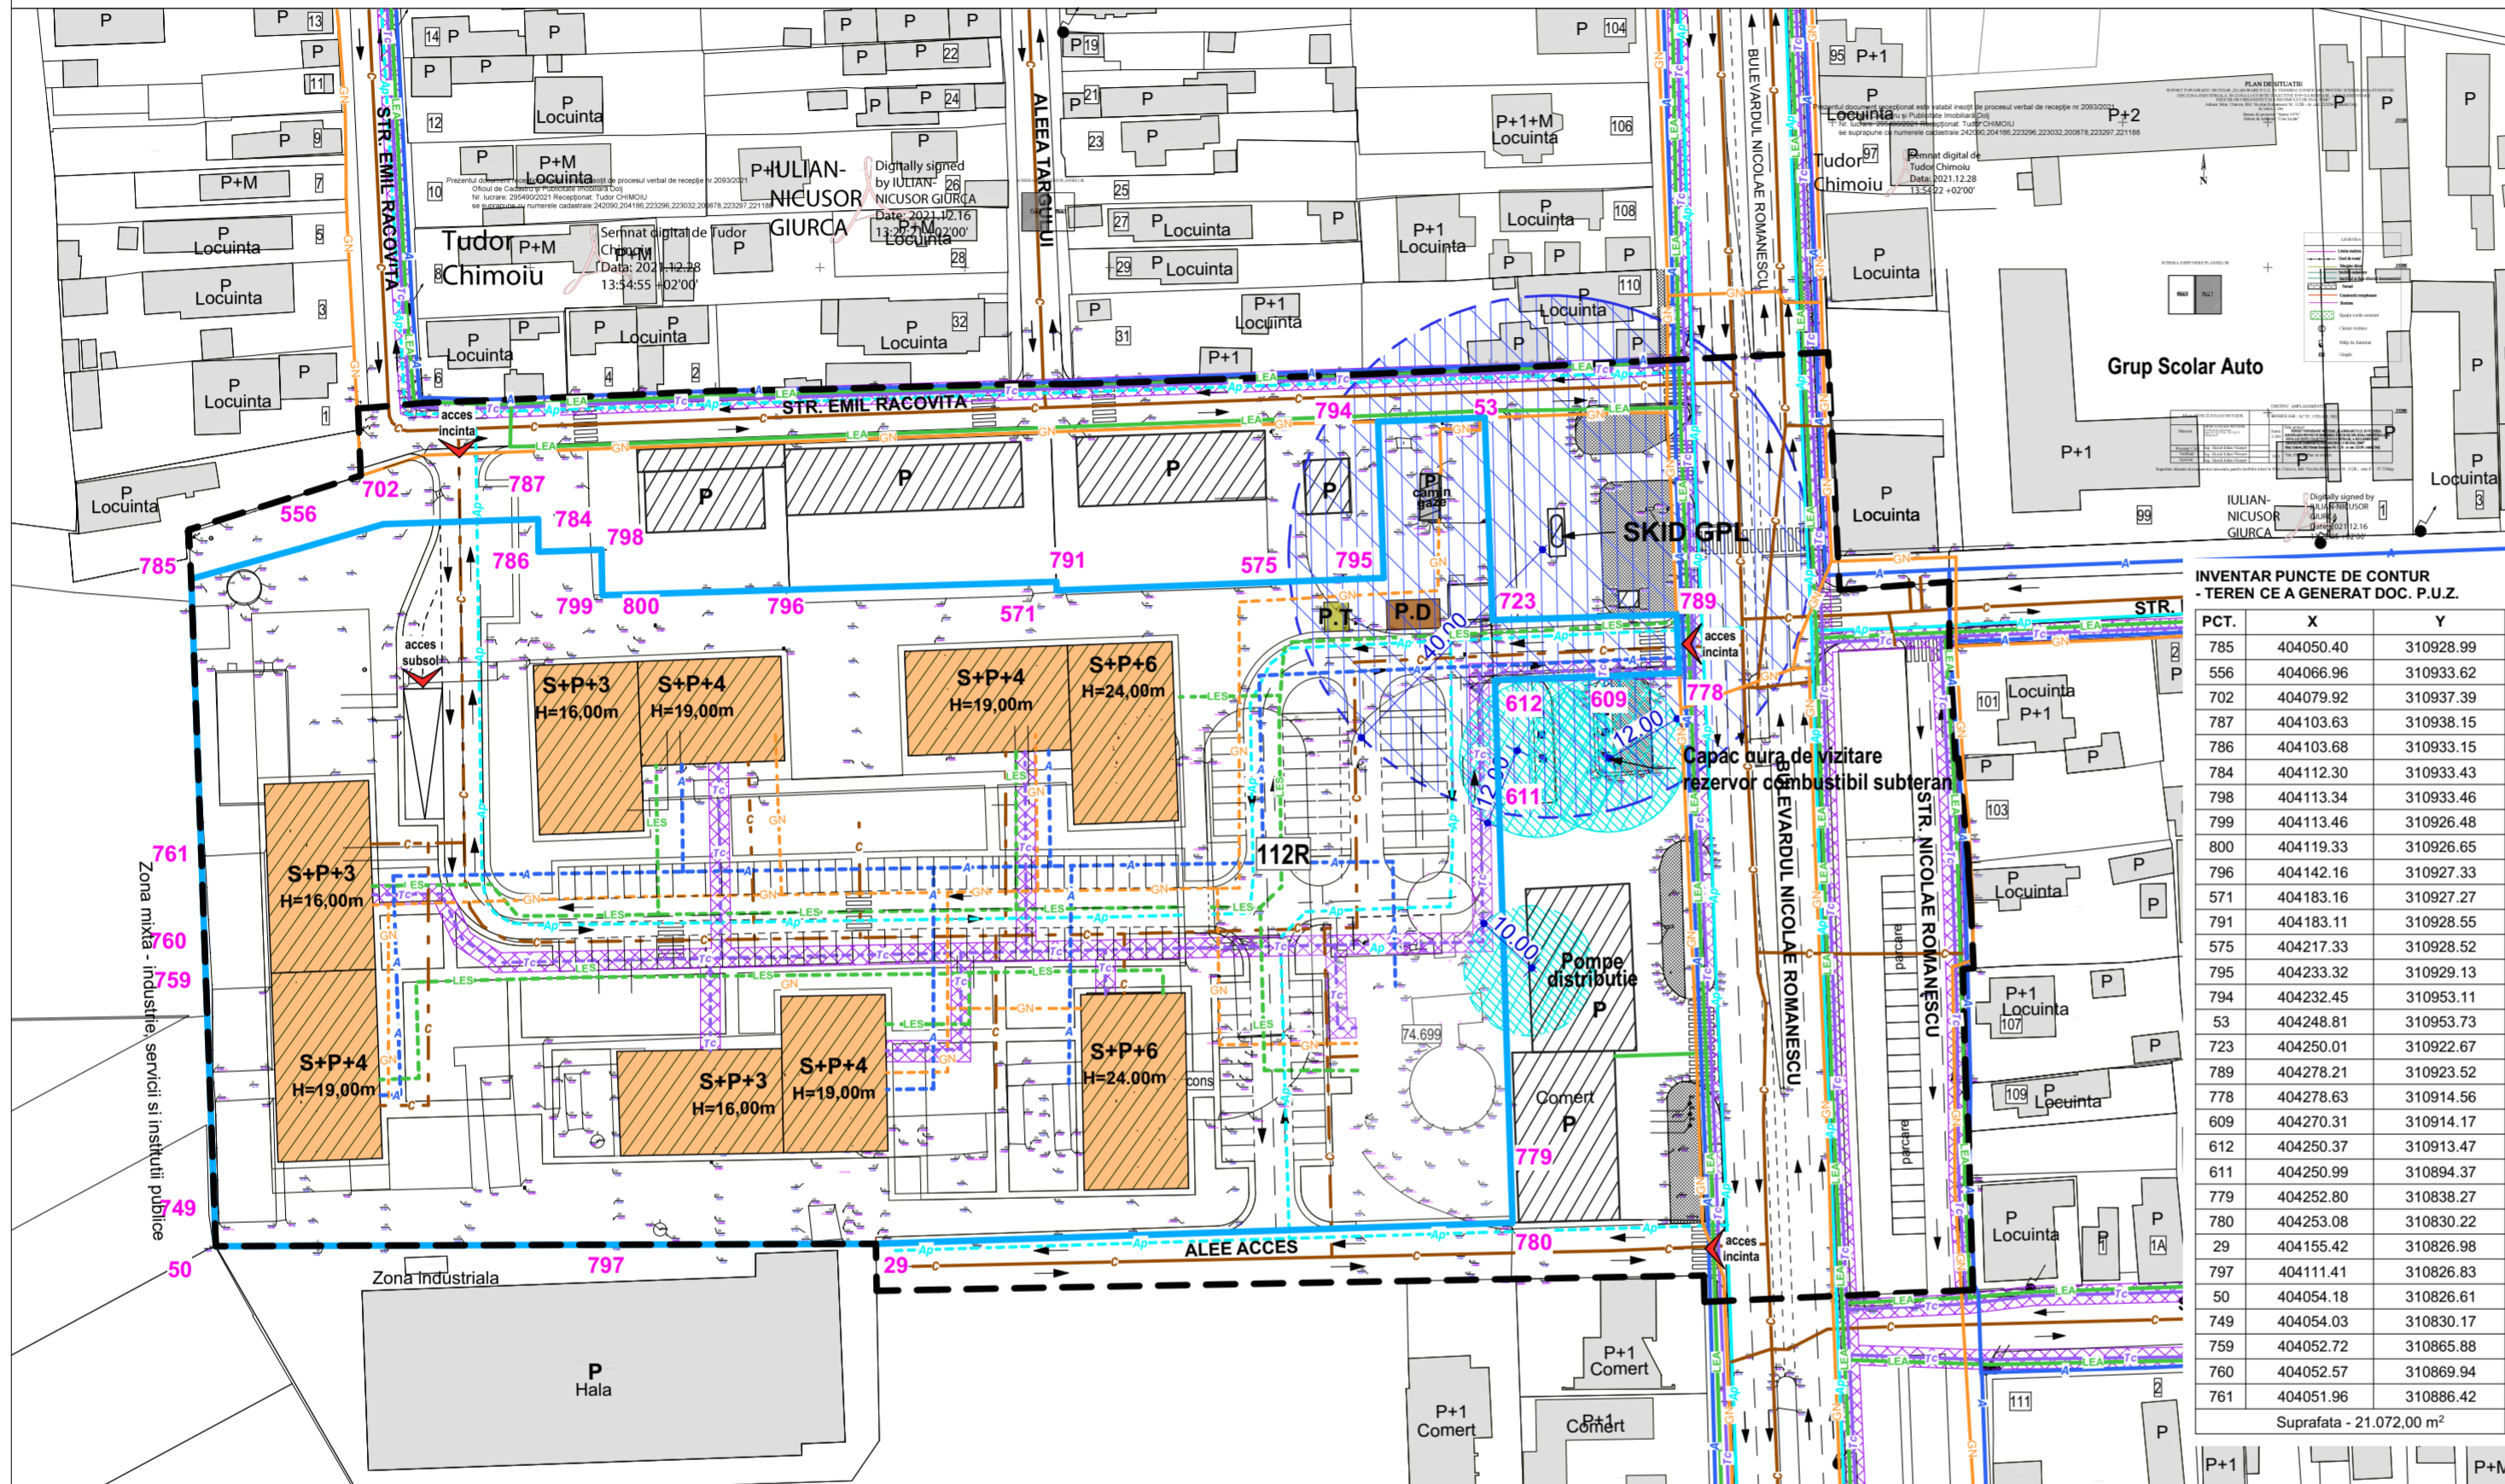


ECHIPARE EDILITARA

scara 1:1000

ELABORARE PLAN URBANISTIC ZONAL IN VEDEREA ZONIFICARII PRIVIND
SCHIMBAREA FUNCTIUNII DIN ZONA INDUSTRIALA IN
ZONA LOCUINTE COLECTIVE S+P+3-6E - INTERSECTIE BD. NICOLAE ROMANESCU -
STR. EMIL RACOVITA
Bulevardul Nicolae Romanescu, Nr. 112R, Mun. Craiova, Jud. Dolj

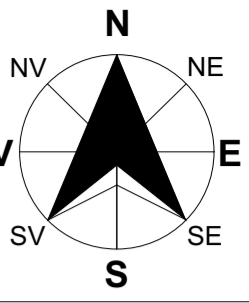

LEGENDA

- LIMITE**
- LIMITA ZONA STUDIATA PRIN P.U.Z. - S = 35.738,28 m² (3.57 Ha)
 - LIMITA TEREN CE A GENERAT DOCUMENTATIA P.U.Z.
- TEREN PROPRIETATE S.C TC UTILAJE S.R.L. reprezentata prin administrator TRANCA EUGENIA**
Nr. Cad. 223296 - S_{TEREN TOTAL} = 21.072,00 m²
- ZONIFICARE**
- CONSTRUCTII PROPUSE CU DESTINATIA DE LOCUINTE COLECTIVE SI FUNCTIUNI COMPLEMENTARE CU REGIM DE INALTIME S+P+3-6E - Rh max. = 24,00 m
 - NOTA: PROPUNEREA DE AMPLASARE A CONSTRUCTIILOR SI A CIRCULATIILOR IN INCINTA ESTE INFORMATIVA
 - PLATFORMA PENTRU COLECTAREA SELECTIVA A DESEURILOR
 - POST DE TRANSFORMARE PROPUSE
 - CONSTRUCTII EXISTENTE IN ZONA STUDIATA PRIN P.U.Z.
 - CAMIN GAZE NATURALE EXISTENT PE TERENUL CE A GENERAT DOC. P.U.Z.
 - CONSTRUCTII EXISTENTE IN VICINATATEAZONEI STUDIATE
 - DISTANTA DE SIGURANTA FATADE SISTEMUL DE ALIMENTARE GPL TIP SKID SI STATIE ALIMENTARE COMBUSTIBIL - DE 40,00 m CONF. NP037/99
 - DISTANTA DE SIGURANTA FATADE CAPAC GURA DE VIZITARE REZERVOR COMBUSTIBIL SUBTERAN DE 12,00 M SI POMPE DE DISTRIBUTIE - DE 10,00 m CONF. NP-04/05
 - ACESE PROPUSE

EXISTENT / PROPUS

- ALIMENTARE CU APA**
- CONDUCTA APA EXISTENTA
 - RACORD APA PROPUSE
- CANALIZARE**
- CONDUCTA CANALIZARE A APEI UZATE MENAJERE
 - RACORD CANALIZARE PROPUSE
- EVACUARE APE PLUVIALE**
- RACORD EVACUARE APE PLUVIALE PROPUSE
- ALIMENTARE CU ENERGIE ELECTRICA**
- RETELE DE DISTRIBUTIE (IT, MT)**
- LINEIE ELECTRICE SUPRATERANE - LEA 22 Kv
 - LINEIE ELECTRICE SUBTERANE PROPUSE - LES 22 Kv
- ALIMENTARE CU GAZE**
- RETEA GAZE NATURALE
 - RACORD DE GAZE PROPUSE
- TELECOMUNICATII**
- RETEA TELECOMUNICATII EXISTENTA
 - RETEA TELECOMUNICATII SUBTERANA PROPUSE
 - ZONA PROTECTIE TELECOMUNICATII (3,00 m)

VERIFICATOR	NUME	CERINTA	REFERAT - Nr./DATA
EXPERT	NUME	CERINTA	EXPERTIZA - Nr./DATA
	S.C. RAY CONSULTING S.R.L. - PROIECTANT GENERAL CUI: 14591403, J163472992 TEL: 0765338.615, 07671612.784		BENEFICIAR: S.C. TC UTILAJE S.R.L. prin TRANCA EUGENIA Sediul: Str. Dr. Ion Cantacuzino, Nr. 16, Bl. S16, Sc. 1, Ap. 6, Mun. Craiova, Jud. Dolj
	CALITATE ELABORATORI	NUME	SEMNTATURA
SEF PROIECT	ing. Nicolae Badescu		FAZA: P.U.Z.
PROIECTAT	ing. Nicolae Badescu		TITLU PLANSA: ECHIPARE EDILITARA
DESENAT	master urb. Ana-Maria Constantin	DATA: Ianuarie 2022	PLANSA NR: U.04