
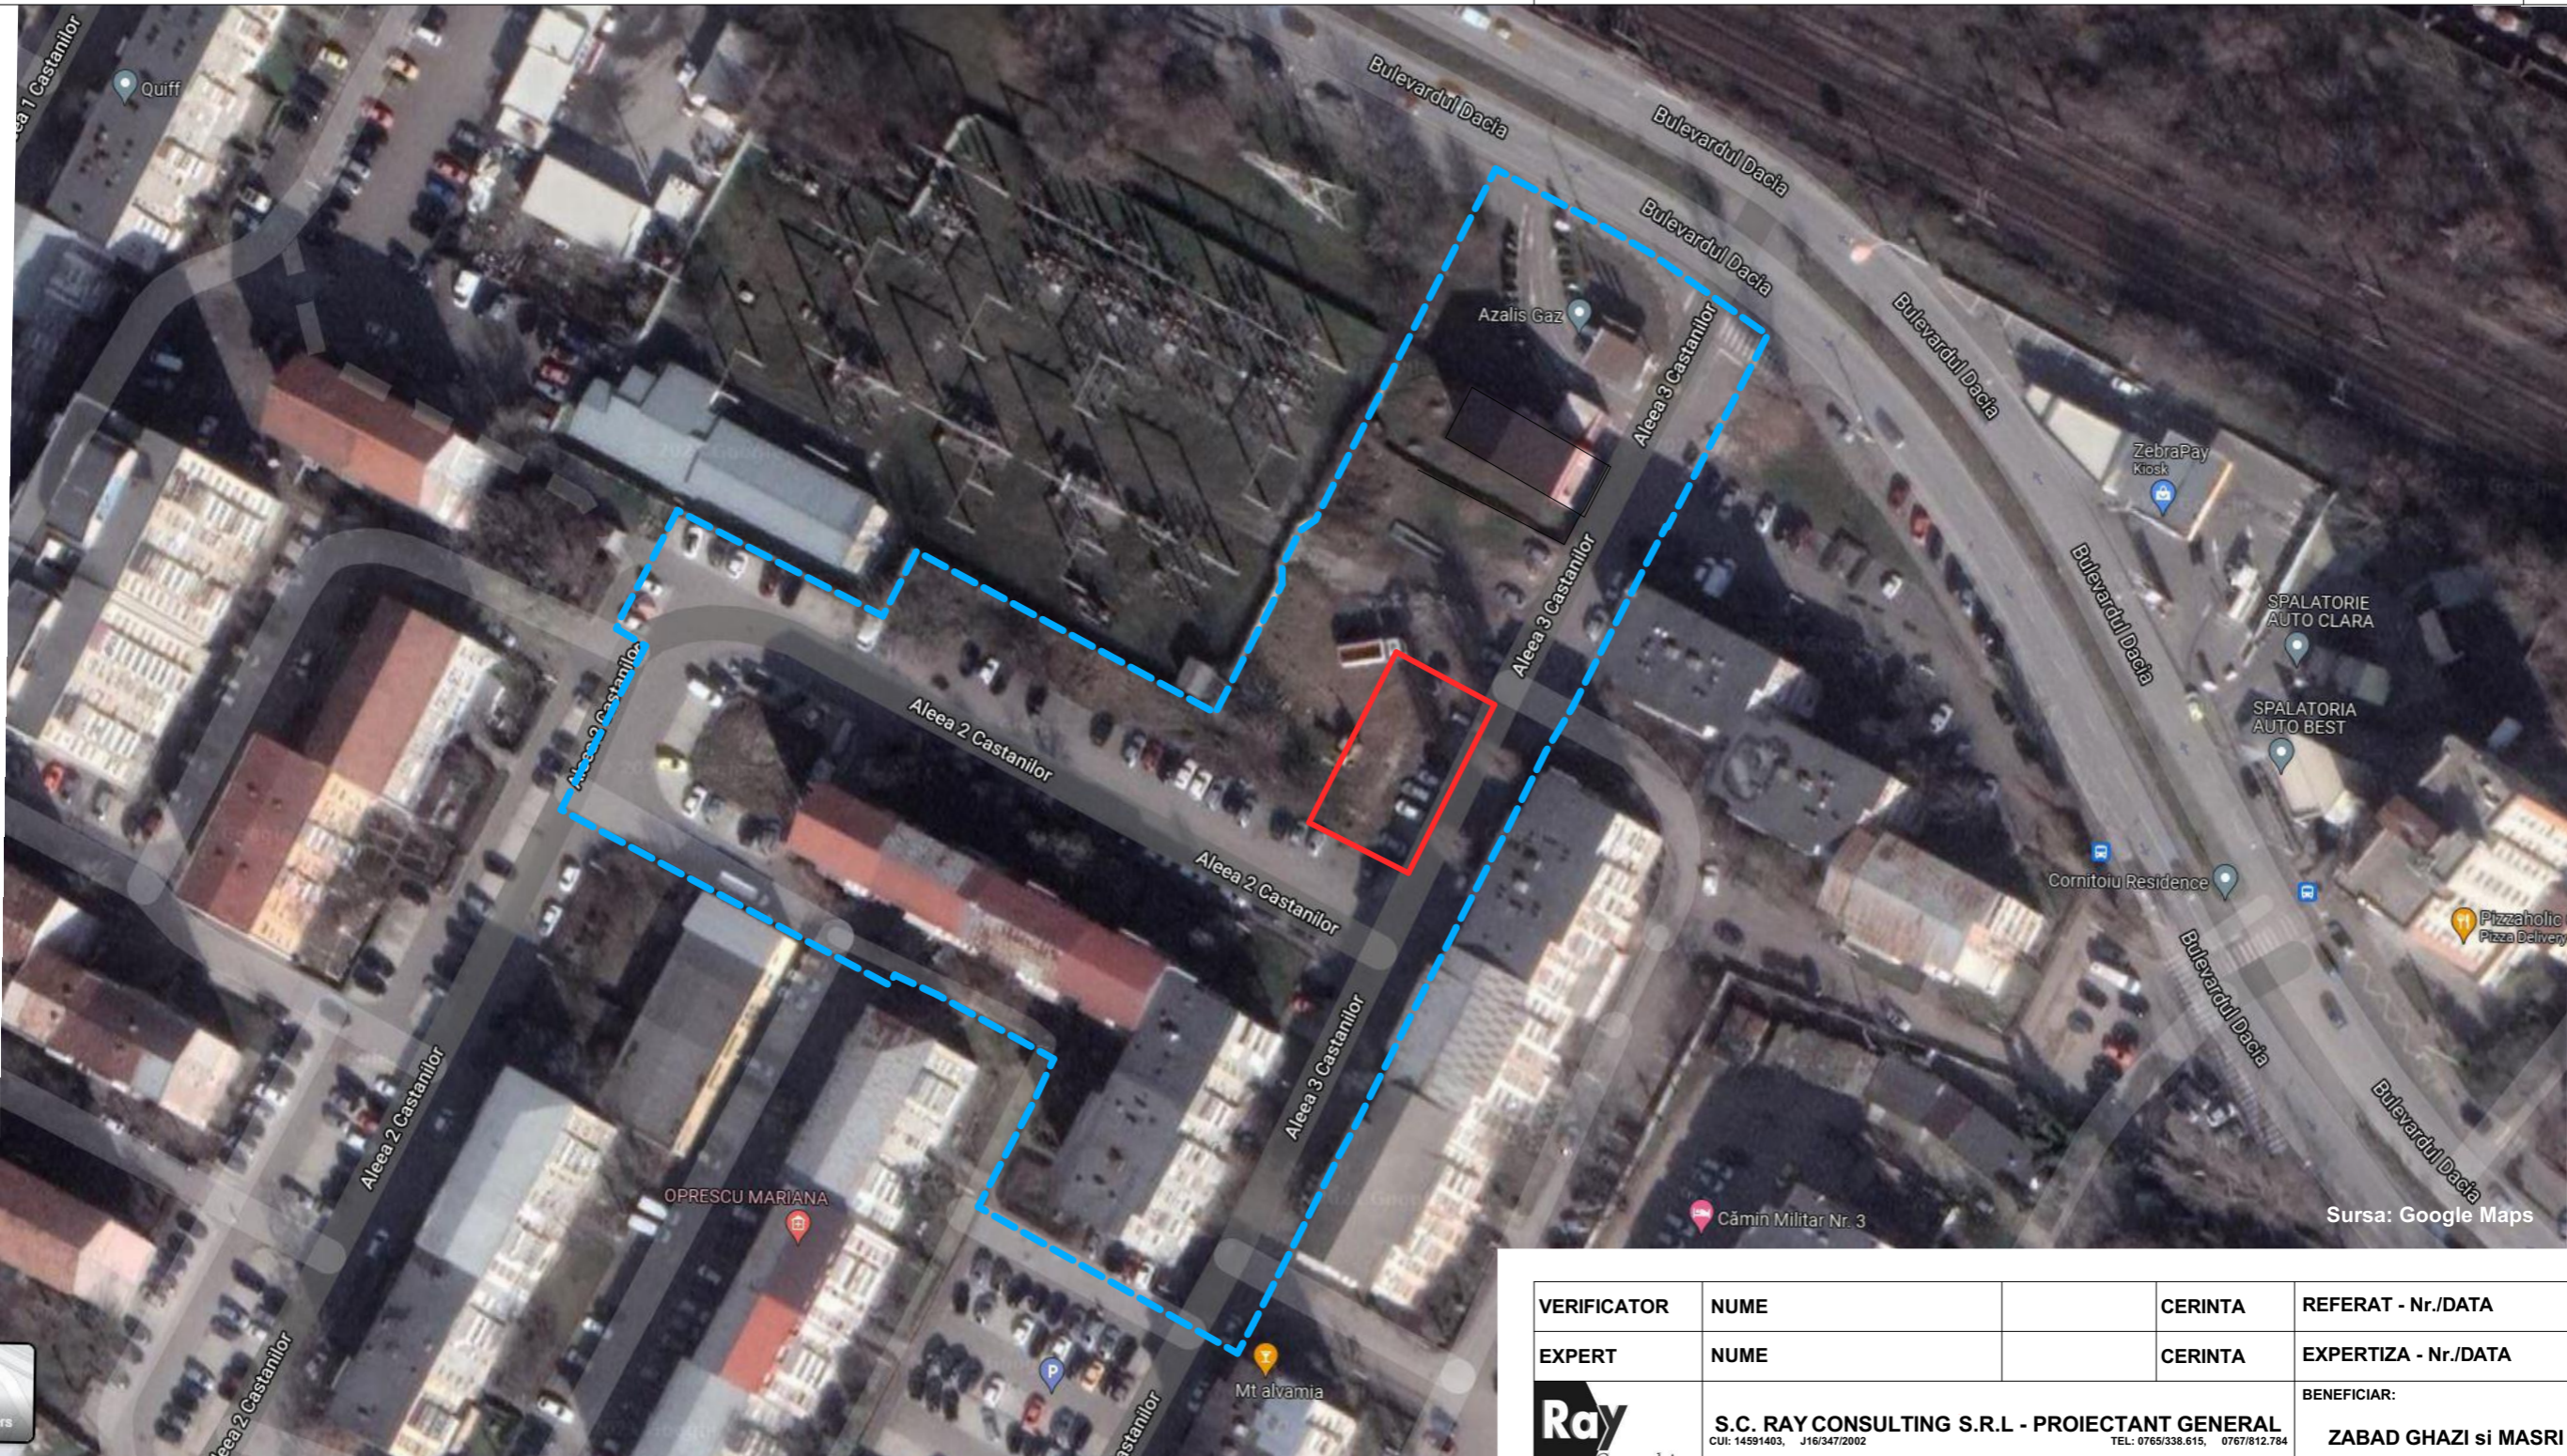


INCADRARE PE SUPT AEROFOTOGRAFIC

ELABORARE P.U.Z. PENTRU RECONVERSIA FUNCTIONALA SI REGLEMENTAREA INDICILOR URBANISTICI IN ZONA BD. DACIA - ALEEA 2 CASTANILOR - ALEEA 3 CASTANILOR, IN VEDEREA CONSTRUIRII UNUI IMOBIL P+4 CU DESTINATIA DE LOCUINTE COLECTIVE
Aleea 3 Castanilor, Nr. 11, Mun. Craiova, Jud. Dolj

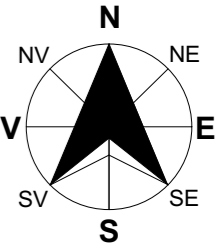

Sursa: Google Maps

VERIFICATOR	NUME		CERINTA	REFERAT - Nr./DATA
EXPERT	NUME		CERINTA	EXPERTIZA - Nr./DATA
 S.C. RAY CONSULTING S.R.L - PROIECTANT GENERAL <small>CUJ: 14591403, J16/347/2002 TEL: 0765/338.615, 0767/812.784</small>		BENEFICIAR: ZABAD GHAZI si MASRI MAHMOUD		PROIECT NR: 204/2021
		TITLU PROIECT: ELABORARE P.U.Z. PENTRU RECONVERSIA FUNCTIONALA SI REGLEMENTAREA INDICILOR URBANISTICI IN ZONA BD. DACIA - ALEEA 2 CASTANILOR - ALEEA 3 CASTANILOR, IN VEDEREA CONSTRUIRII UNUI IMOBIL P+4 CU DESTINATIA DE LOCUINTE COLECTIVE <small>Adresa: Aleea 3 Castanilor, Nr. 11, Mun. Craiova, Jud. Dolj</small>		FAZA: P.U.Z.
CALITATE ELABORATORI	NUME	SEMNTURA	SCARA:	TITLU PLANSA:
SEF PROIECT	master urb. Ana-Maria Constantin		-	INCADRARE PE SUPT AEROFOTOGRAFIC
PROIECTAT	master urb. Ana-Maria Constantin		DATA:	PLANSA NR: U.1A
DESENAT	master urb. Ana-Maria Constantin		Februarie 2022	

LIMITE

- - - - - Limita zona studiata prin P.U.Z. - S = 11.179,00 m² (1,117 Ha)
- Teren ce a generat documentatia P.U.Z. proprietate - ZABAD GHAZI si MASRI MAHMOUD cu Nr. Cad. 211652 - S_{teren} = 420,00 m²