
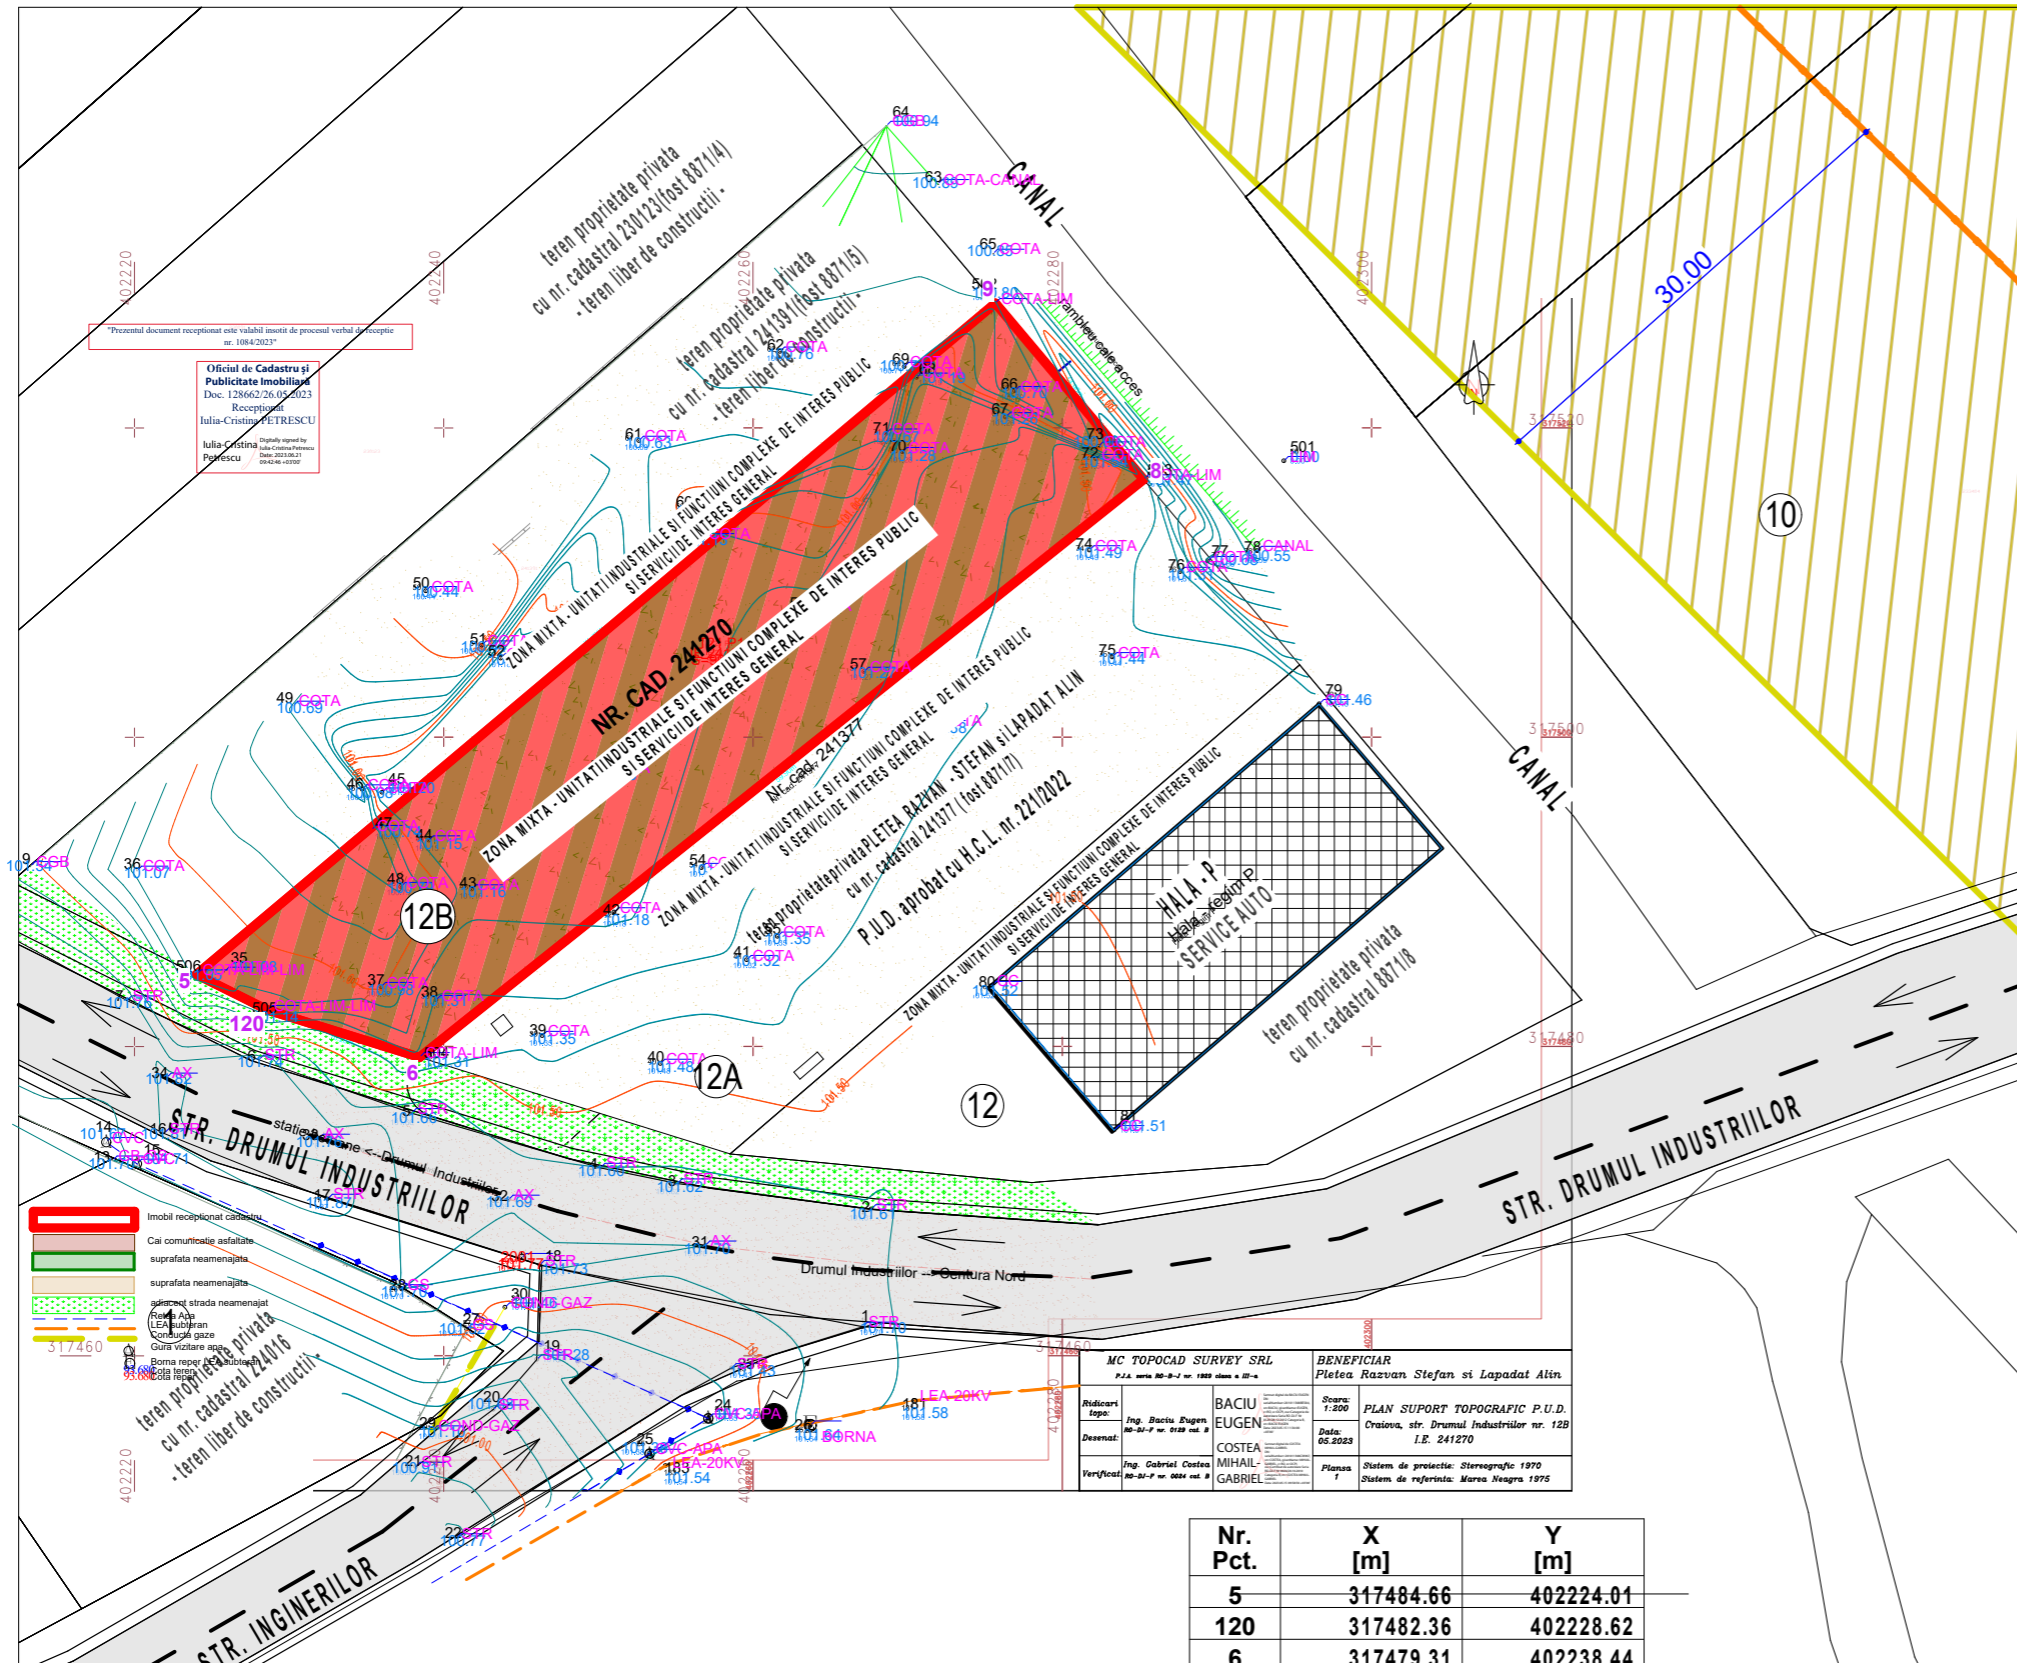


SITUATIE EXISTENTA

scara 1:500

Elaborare Plan Urbanistic de Detaliu in vederea construirii unei hale de depozitare si birouri cu regim de inaltime P+1Epartial, bazin etans vidanjabil si imprejmuire partiala teren

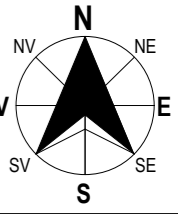

LEGENDA:

LIMITE

- LIMITA TEREN CE GENEREAZA DOCUMENTATIA P.U.D.
- PROPRIETATE PLETEA RAZVAN - STEFAN, PLETEA ANDA SIMONA, LAPADAT ALIN si LAPADAT ANDREEA ROXANA
- CU NR. CAD. 241270 (fost 8871/6)
- $S_{TEREN} = 902.00 \text{ m}^2$

ZONIFICARE

- ZONA MIXTA - UNITATI INDUSTRIALE SI FUNCTIUNI COMPLEXE DE INTERES PUBLIC SI SERVICII DE INTERES GENERAL CONF. P.U.G. H.C.L. NR. 543/2018
- CONSTRUCTIE EXISTENTA IN VICINATATEA TERENULUI CE A GENERAT DOCUMENTATIA P.U.D.
- RETEA DE UTILITATE PUBLICA EXISTENTA CONF. P.U.G. H.C.L. NR. 543/2018
- CULOAR DE PROTECTIE RETEA UTILITATE PUBLICA CONF. P.U.G. H.C.L. NR. 543/2018

Imobil recepționat cadastru
 Cai comunitate asfaltate
 suprafața neamenajată
 suprafața neamenajată
 suprafața străzii neamenajată
 LEA subteran
 Cămin vizitare
 Baza reparații
 Baza reparații

MC TOPOCAD SURVEY SRL P.J.A. nr. 80-8-1 nr. 1889 din 10.11.2011		BENEFICIAR Pletea Razvan Stefan si Lapadat Alin	
Redactor Ing. Baci Eugen	BACIU EUGEN	Scara 1:200	PLAN SUPTOR TOPOGRAFIC P.U.D.
Desenat Ing. Gabriel Costea	MIHAIL GABRIEL	Data 05.2023	Craiova, str. Drumul Industriilor nr. 12B I.E. 241270
Verificat Ing. Gabriel Costea	MIHAIL GABRIEL	Planșă 1	Sistem de proiectie: Stereografic 1970 Sistem de referință: Marea Neagra 1975

Nr. Pct.	X [m]	Y [m]
5	317484.66	402224.01
120	317482.36	402228.62
6	317479.31	402238.44
8	317516.67	402285.26
9	317528.07	402275.67

VERIFICATOR/ EXPERT	NUME:	SEMNATURA:	CERINTA:	REFERAT / EXPERTIZA NR. DATA:
		PROIECTANT GENERAL:		BENEFICIAR
		S.C. TOSHI AM STUDIO S.R.L. Mun. Craiova, Jud. Dolj C.U.I. 43702998 J16/390/2021 Telefon: 0769.414.589 ; 0784.031.348		PLETEA RAZVAN-STEFAN, PLETEA ANDA SIMONA, LAPADAT ALIN si LAPADAT ANDREEA ROXANA Domiciliul: Str. Nanterre, Nr. 11E, bl. B1, sc. 1, ap. 3, Mun. Craiova, Jud. Dolj
ARHITECTURA:	NUME:	SEMNATURA:	Scara:	TITLU PROIECT
SEF PROIECT:	MASTER URB. CONSTANTIN ANA-MARIA		1:500	ELABORARE P.U.D. IN VEDEREA CONSTRUIRII UNEI HALE DE DEPOZITARE SI BIROURI CU REGIM DE INALTIME P+1Epartial, BAZIN ETANS VIDANJABIL SI IMPREJMUIRE PARTIALA TEREN
PROIECTAT:	MASTER URB. CONSTANTIN ANA-MARIA		Data:	Adresa: Str. Drumul Industriilor, Nr. 12B, Mun. Craiova, Jud. Dolj
DESEANAT:	MASTER URB. CONSTANTIN ANA-MARIA		Mai 2023	TITLU PLANSA
				SITUATIE EXISTENTA
				Proiect nr. 5/2023
				Faza: P.U.D.
				Planșa nr. A.02