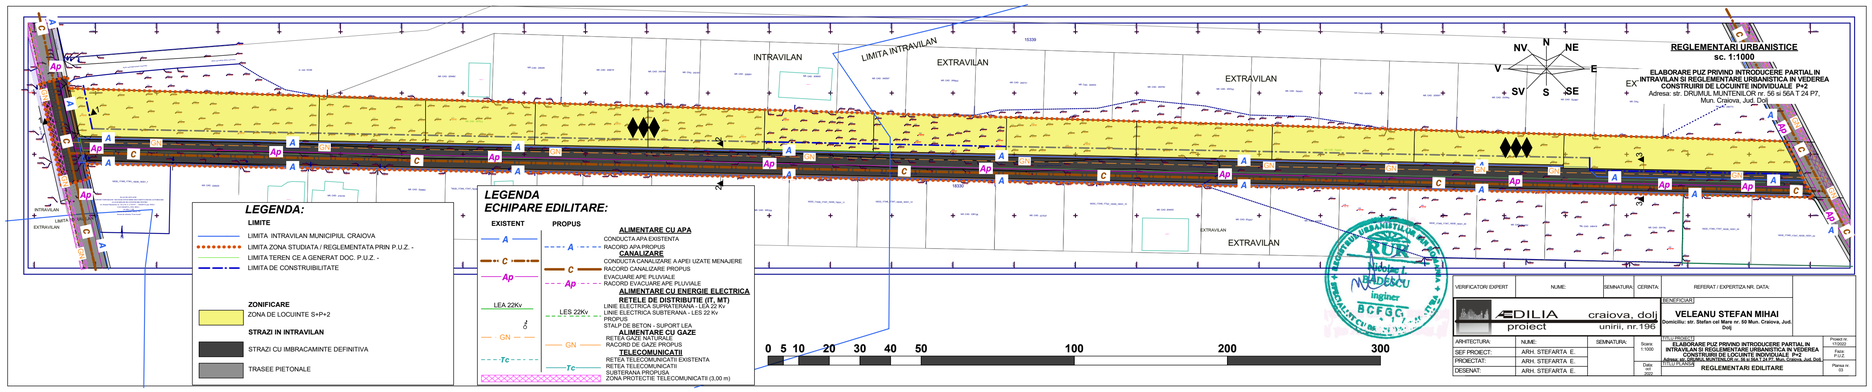
INTRAVILAN
LIMITA INTRAVILAN
EXTRAVILAN
EXTRAVILAN
EXTRAVILAN
NV
N
NE
V
E
SV
S
SE
EX
REGLEMENTARI URBANISTICE
sc. 1:1000
ELABORARE PUZ PRIVIND INTRODUCERE PARTIAL IN INTRAVILAN SI REGLEMENTARE URBANISTICA IN VEDEREA CONSTRUIRII DE LOCUINTE INDIVIDUALE P+2
Adresa: str. DRUMUL MUNTENILOR nr. 56 si 56A T 24 P7,
Mun. Craiova, Jud. Dolj
LEGENDA:
LIMITE
LIMITA INTRAVILAN MUNICIPIUL CRAIOVA
LIMITA ZONA STUDIATA / REGLEMENTATA PRIN P.U.Z. -
LIMITA TEREN CE A GENERAT DOC. P.U.Z. -
LIMITA DE CONSTRUIBILITATE
ZONIFICARE
ZONA DE LOCUINTE S+P+2
STRAZI IN INTRAVILAN
STRAZI CU IMBRACAMINTE DEFINITIVA
TRASEE PIETONALE
LEGENDA
ECHIPARE EDILITARE:
EXISTENT
PROPUS
ALIMENTARE CU APA
CONDUCTA APA EXISTENTA
RACORD APA PROPUS
CANALIZARE
CONDUCTA CANALIZARE A APEI UZATE MENAJERE
RACORD CANALIZARE PROPUS
EVACUARE APE PLUVIALE
RACORD EVACUARE APE PLUVIALE
ALIMENTARE CU ENERGIE ELECTRICA
RETELE DE DISTRIBUTIE (IT, MT)
LINIE ELECTRICA SUPRATERANA - LEA 22 Kv
LINIE ELECTRICA SUBTERANA - LES 22 Kv
PROPUS
STALP DE BETON - SUPORT LEA
ALIMENTARE CU GAZE
RETEA DE GAZE
RACORD DE GAZE PROPUS
TELECOMUNICATII
RETEA TELECOMUNICATII EXISTENTA
RETEA TELECOMUNICATII SUBTERANA PROPUSA
ZONA PROTECTIE TELECOMUNICATII (3,00 m)
0 5 10 20 30 40 50 100 200 300
VERIFICATOR EXPERT
NUME:
SEMNATURA
CERINTA
REFERAT / EXPERTIZA NR. DATA
ADILIA craiova, dolj
proiect unirii, nr.196
BENEFICIAR
VELEANU STEFAN MIHAI
Domiciliu: str. Stefan cel Mare nr. 50 Mun. Craiova, Jud. Dolj
ARHITECTURA
NUME:
SEMNATURA
SEF PROIECT:
ARH. STEFARTA E.
PROIECTAT:
ARH. STEFARTA E.
DESENAT:
ARH. STEFARTA E.
Scara 1:1000
Data iun. 2022
BeneficiarULUI
ELABORARE PUZ PRIVIND INTRODUCERE PARTIAL IN INTRAVILAN SI REGLEMENTARE URBANISTICA IN VEDEREA CONSTRUIRII DE LOCUINTE INDIVIDUALE P+2
Adresa: str. DRUMUL MUNTENILOR nr. 56 si 56A T 24 P7, Mun. Craiova, Jud. Dolj
BeneficiarULUI
REGLEMENTARI EDILITARE
Proiect nr. 170/2022
Faza: P.U.Z.
Plansa nr. 03

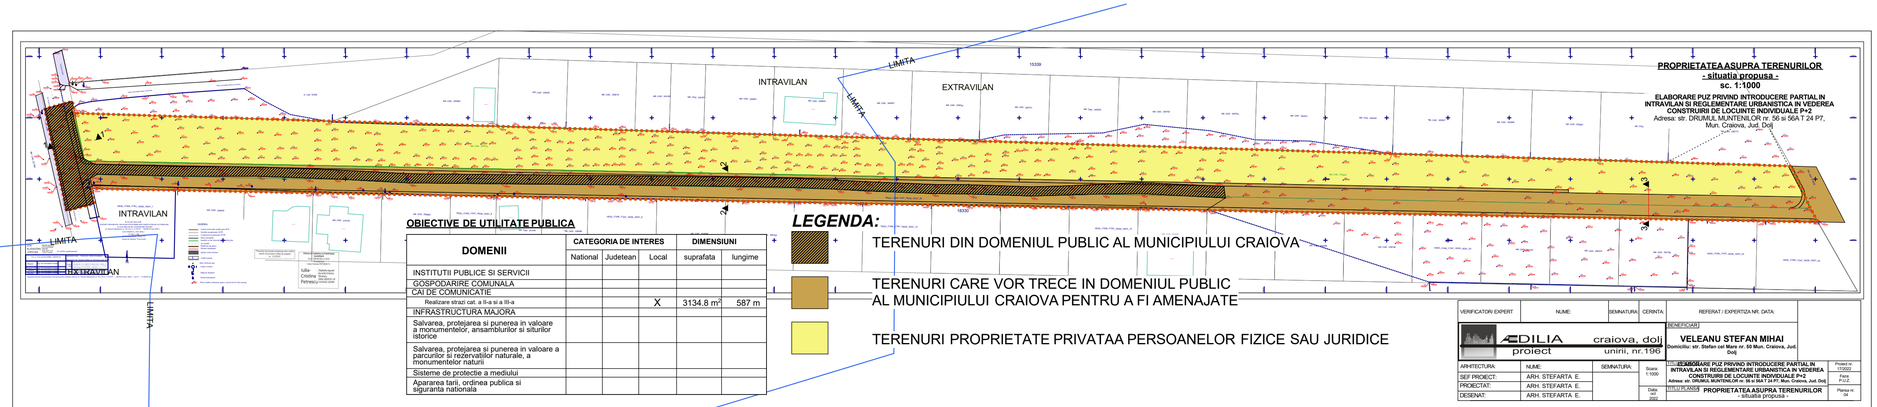
INTRAVILAN
LIMITA
EXTRAVILAN
INTRAVILAN
LIMITA
EXTRAVILAN
LIMITA
PROPRIETATEA ASUPRA TERENURILOR
- situatia propusa -
sc. 1:1000
ELABORARE PUZ PRIVIND INTRODUCERE PARTIAL IN INTRAVILAN SI REGLEMENTARE URBANISTICA IN VEDEREA CONSTRUIRII DE LOCUINTE INDIVIDUALE P+2
Adresa: str. DRUMUL MUNTENILOR nr. 56 si 56A T 24 P7,
Mun. Craiova, Jud. Dolj
OBIECTIVE DE UTILITATE PUBLICA
DOMENII
CATEGORIA DE INTERES
DIMENSIUNI
National
Judetean
Local
suprafata
lungime
INSTITUTII PUBLICE SI SERVICII
GOSPODARIRE COMUNALA
CAI DE COMUNICATIE
Realizare strazi cat. a II-a si a III-a
X
3134.8 m²
587 m
INFRASTRUCTURA MAJORA
Salvarea, protejarea si punerea in valoare a monumentelor, ansamblurilor si siturilor istorice
Salvarea, protejarea si punerea in valoare a parcurilor si rezervatiilor naturale, a monumentelor naturii
Sisteme de protectie a mediului
Apararea tarii, ordinea publica si siguranta nationala
LEGENDA:
TERENURI DIN DOMENIUL PUBLIC AL MUNICIPIULUI CRAIOVA
TERENURI CARE VOR TRECE IN DOMENIUL PUBLIC AL MUNICIPIULUI CRAIOVA PENTRU A FI AMENAJATE
TERENURI PROPRIETATE PRIVATAA PERSOANELOR FIZICE SAU JURIDICE
VERIFICATOR EXPERT
NUME:
SEMNATURA
CERINTA
REFERAT / EXPERTIZA NR. DATA
ADILIA craiova, dolj
proiect unirii, nr.196
BENEFICIAR
VELEANU STEFAN MIHAI
Domiciliu: str. Stefan cel Mare nr. 50 Mun. Craiova, Jud. Dolj
ARHITECTURA
NUME:
SEMNATURA
SEF PROIECT:
ARH. STEFARTA E.
PROIECTAT:
ARH. STEFARTA E.
DESENAT:
ARH. STEFARTA E.
Scara 1:1000
Data iun. 2022
BeneficiarULUI
ELABORARE PUZ PRIVIND INTRODUCERE PARTIAL IN INTRAVILAN SI REGLEMENTARE URBANISTICA IN VEDEREA CONSTRUIRII DE LOCUINTE INDIVIDUALE P+2
Adresa: str. DRUMUL MUNTENILOR nr. 56 si 56A T 24 P7, Mun. Craiova, Jud. Dolj
BeneficiarULUI
PROPRIETATEA ASUPRA TERENURILOR
- situatia propusa -
Proiect nr. 170/2022
Faza: P.U.Z.
Plansa nr. 04