

REGLEMENTARI REțele EDILITARE

scara 1:1000

LEGENDA

LIMITE


- Limita zona studiata prin P.U.Z. - S = 25.992.80 m² (2,59 Ha)
- Teren ce a generat Doc. P.U.Z. proprietate PURCARU MARIN si PURCARU ADRIANA
S = 1877.00 m²

ZONIFICARE

- Zona de locuinte colective cu regim de inaltime P+3-10
- Constructie propusa de locuinte colective cu regim maxim de inaltime P+8
- Circulatii carosabile
- Circulatii pietonale
- Spatii verzi
- Platforme de gunoi
- Constructii existente in zona studiata
- Constructii existente in vecinatatea zonei studiate

EXISTENT	PROPOS	ALIMENTARE CU APA
		CONDUCTA APA EXISTENTA RACORD APA PROPOS
		CANALIZARE CONDUCTA CANALIZARE A APEI UZATE MENAJERE RACORD CANALIZARE PROPOS EVACUARE APE PLUVIALE
		RACORD EVACUARE APE PLUVIALE PROPOS
		TERMOFICARE CONDUCTA TERMOFICARE EXISTENTA ZONA DE PROTECTIE REȚEA TERMOFICARE
		ALIMENTARE CU ENERGIE ELECTRICA REȚELE DE DISTRIBUTIE (IT, MT) LINIE ELECTRICA SUPRATERANA - LEA 22 Kv LINIE ELECTRICA SUBTERANA - LES 22 Kv LINIE ELECTRICA SUBTERANA PROPOSA - LES 22 Kv
		STALP DE BETON - SUPTOR LEA
		ALIMENTARE CU GAZE REȚEA GAZE NATURALE RACORD DE GAZE PROPOS
		TELECOMUNICATII REȚEA TELECOMUNICATII EXISTENTA REȚEA TELECOMUNICATII SUBTERANA PROPOSA
		ZONA PROTECTIE TELECOMUNICATII (3,00 m)

VERIFICATOR / EXPERT	NUME:	REFERAT / EXPERTIZA NR. DATA:
	craiova, dolj	PURCARU MARIN si PURCARU ADRIANA Domiciliu: Str. Constantin Argetoianu, Nr. 42, bl. K 35, Sc. 1, Ap. 8, Mun. Craiova, Jud. Dolj
ARHITECTURA:	NUME:	SEMNATURA:
SEF PROIECT:	ARH. STEFARTA E.	
PROIECTAT:	ARH. STEFARTA E.	
DESENAT:	URB. CONSTANTIN A.M.	
	URB. CONSTANTIN A.M.	
Scara: 1:1000	Data: Aprilie 2020	TITLU PROIECT ELABORARE P.U.Z. PENTRU RECONSIDERARE URBANISTICA IN INTERSECTIA STR. GENERAL DR. ION CERNATESCU - BD. DACIA IN VEDEREA CONSTRUIRII BLOC LOCUINTE COLECTIVE P+8 Adresa: Str. General Dr. Ion Cernatescu, Nr. 22A, Mun. Craiova, Jud. Dolj
		TITLU PLANSA REGLEMENTARI REȚELE EDILITARE
		Proiect nr. 10/2020 Faza: P.U.Z. Plansa nr. U.04

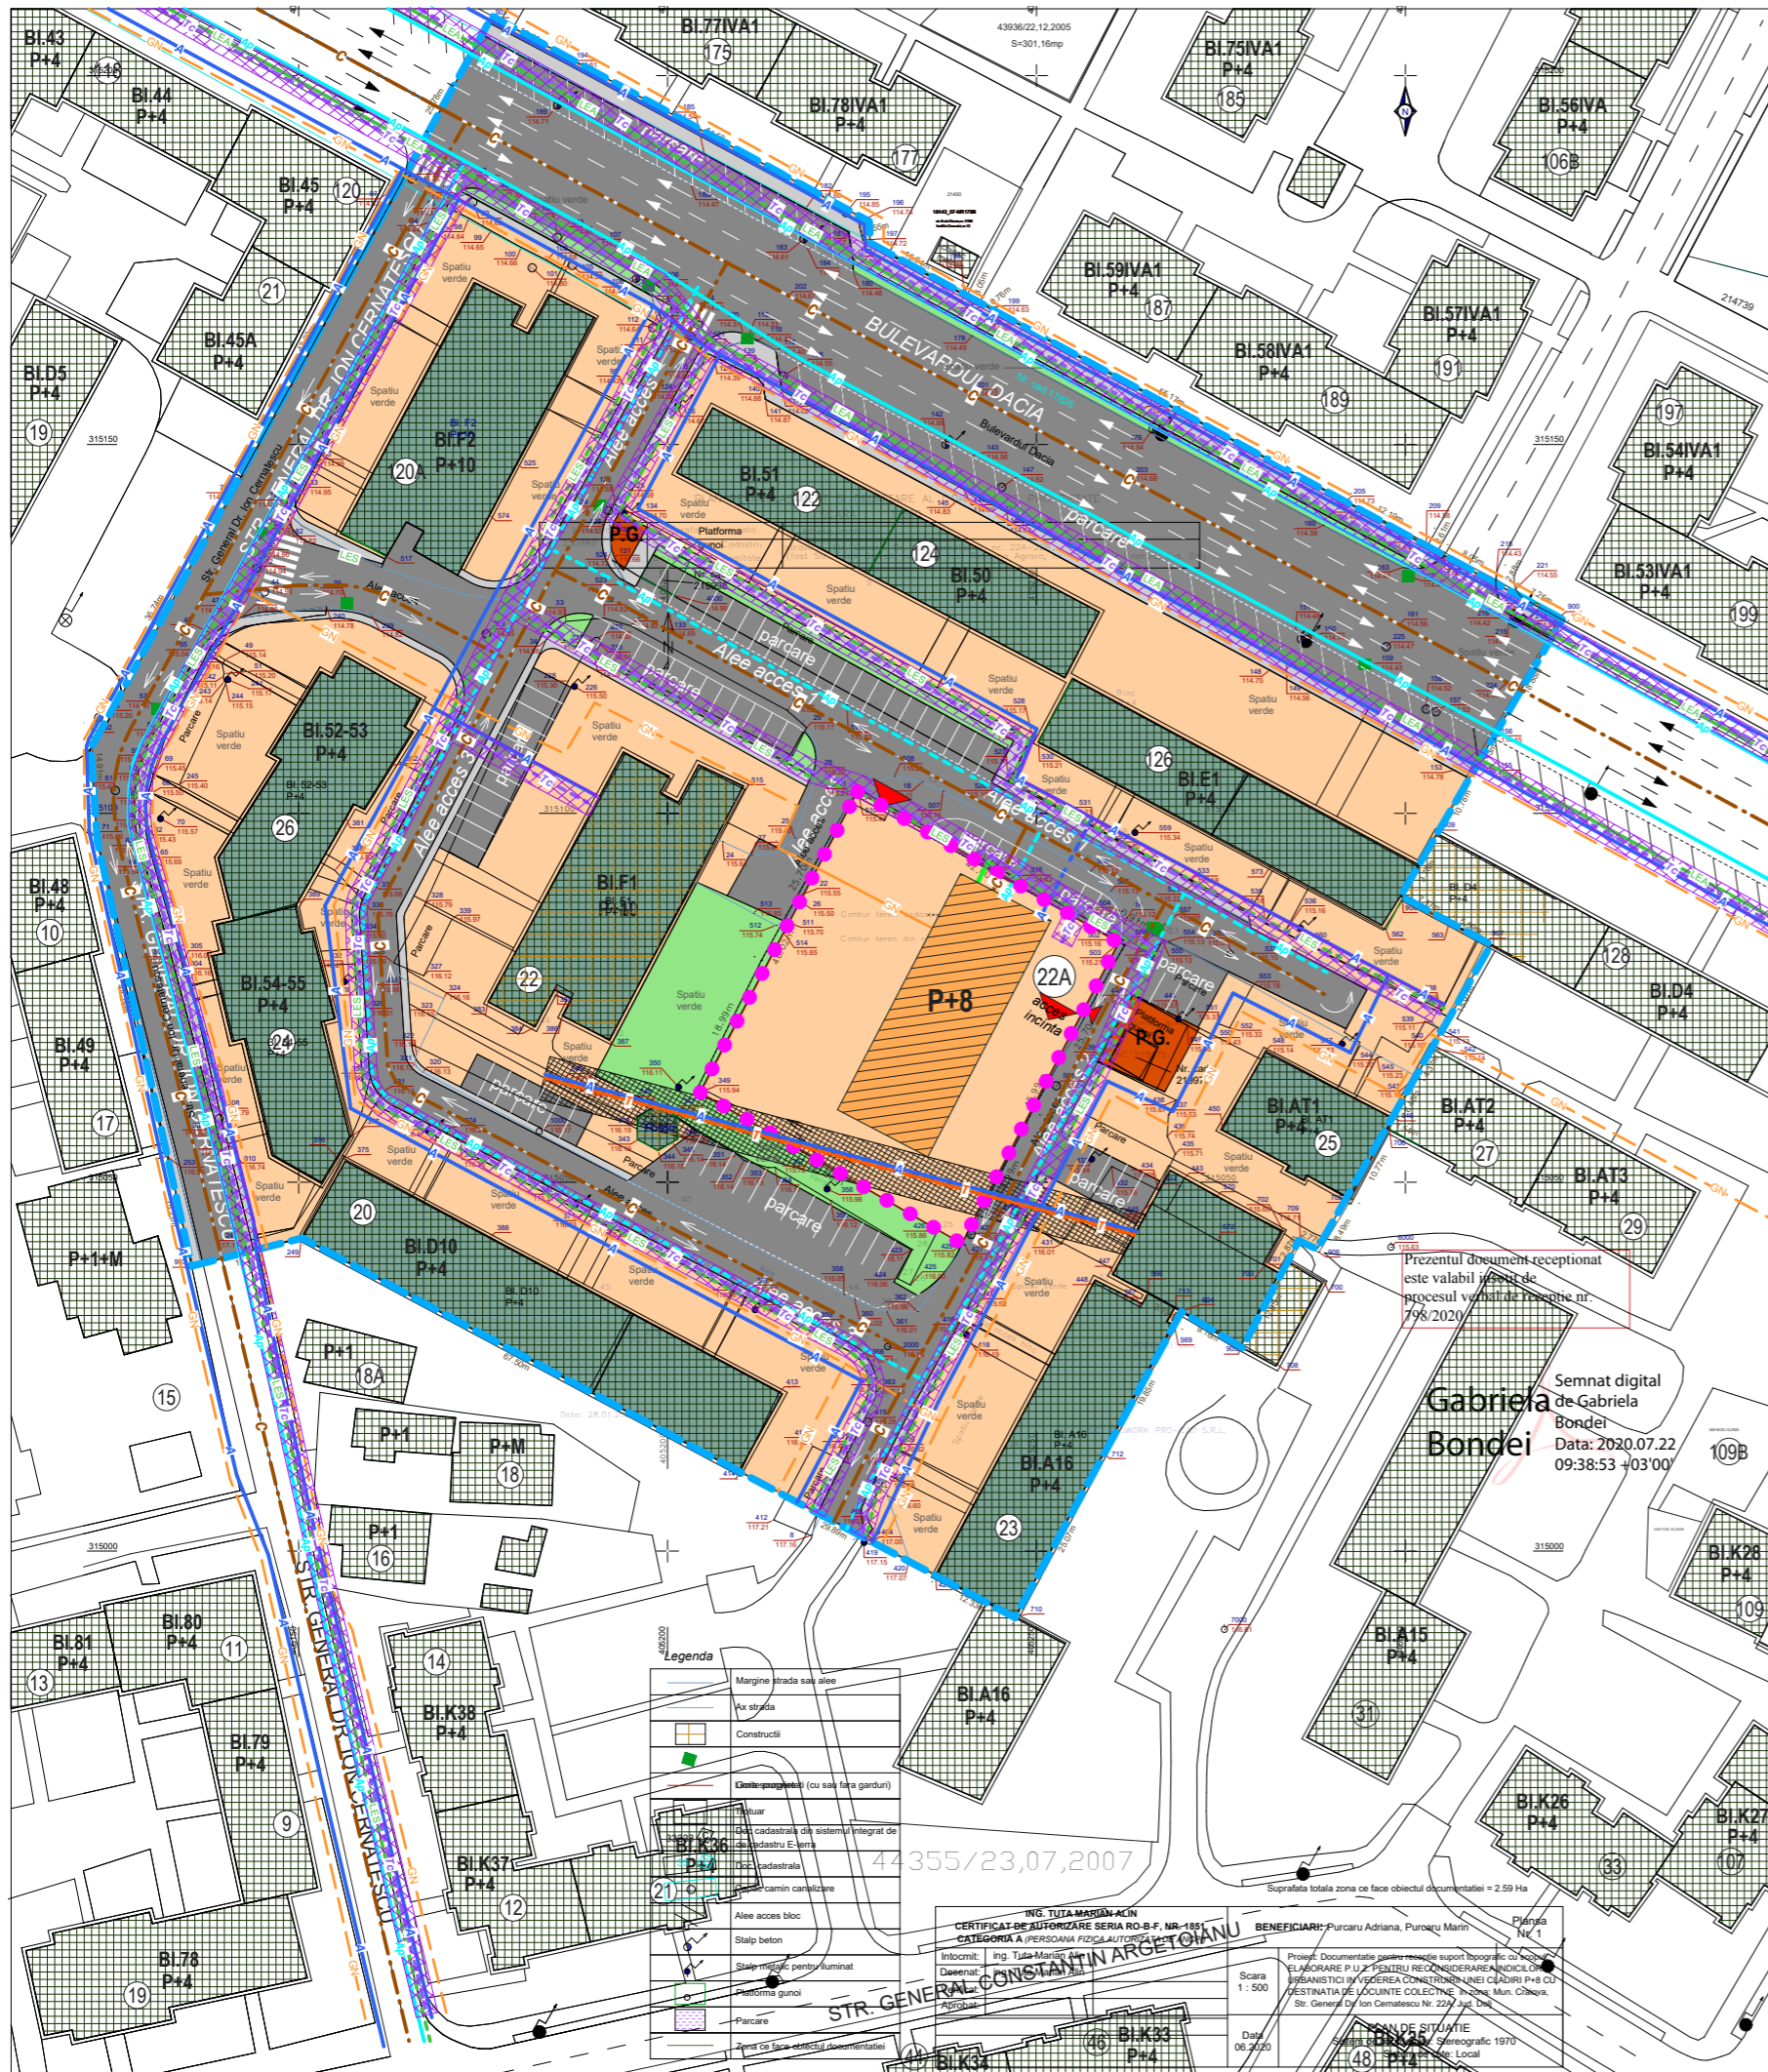


Semnat digital de Gabriela Bondei
Data: 2020.07.22
09:38:53 +03'00'

Legenda	
	Margine strada sau alei
	Va strada
	Construcții
	Actuar
	Stâlpi beton
	Stâlpi metalici pentru iluminat
	Platforma gunoieră
	Parcare
	Zona ce face obiectul documentației

CATEGORIA A PERSONA FIZICA AUTORIZAT

Beneficiari: Purcaru Adriana, Purcaru Marin

Scara 1:500

Data: 06.2020

Suprafata totala zona ce face obiectul documentației = 2,59 Ha