






DEPARTAMENTUL  
URBANISM  
PRIMĂRIA MUNICIPIULUI CRAIOVA  
Nr. cad. 22919  
PLAN URBANISTIC  
Nr. 122919 din 20/20  
(A. nr. 20/20)

MOLITĂREȘII DE JOS


CĂRĂCĂL

SECRETUL LOCAL  
PRIMĂRIA MUNICIPIULUI CRAIOVA  
DEPARTAMENTUL  
URBANISM  
Nr. 2043 din 20/20

105

102

104

103

105

106

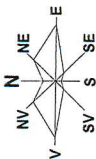

# REGLEMENTARI URBANISTICE

## scara 1:1000

### LEGENDA

#### LIMITE

--- Limita zona studiata prin P.U.Z. - S = 50.045,00 m<sup>2</sup> (5,00 Ha)

••••• Teren ce a generala documentatia P.U.Z. - proprietate S.C. BRIARIS IND. S.A. cu reprezentant PAVAIT CORNEL EUGEN - S = 33.313,00 m<sup>2</sup> din care:

- Nr. Cad. 248440 - Corp 1 - S = 23.237 m<sup>2</sup>

- Nr. Cad. 248441 - Corp 2 - S = 10.076,00 m<sup>2</sup>

### ZONIFICARE - REGLEMENTARI

--- U.T.R.1 - Zona de servicii, birouri si comert cu regim maxim de inaltime P+6 - Rh max = 30,00 m

--- Zona de servicii, birouri si comert - cu regim maxim de inaltime P+6 - Rh max = 30,00 m

ZS  
 P.O.T. - propus = 50,00 %  
 C.U.T. - propus = 4,0  
 Rh<sub>max</sub> = P+6 - 30,00 M

--- Constructie propusa cu regim de inaltime P - LIDL

--- Regim de alimentare propus

--- Retrageri fata de limita laterala si limita posterioara (retragere de 2,00 m)

--- Spatii verzi

--- Post de transformare

--- Unipoli si totem propus

--- CIRCULATII

--- Circulatii pietonale

--- Circulatii carosabile

--- Accese propuse in incinta


--- Statile transport public

--- Distanța de siguranță față de sistemul de alimentare cu GPL tip SKID - de 40,00 m și 50,00 m conf. NP03789

--- Construcții existente în vecinătatea zonei studiate prin P.U.Z.

--- Adapost acoperit  
 --- calatorii

--- Intersecție

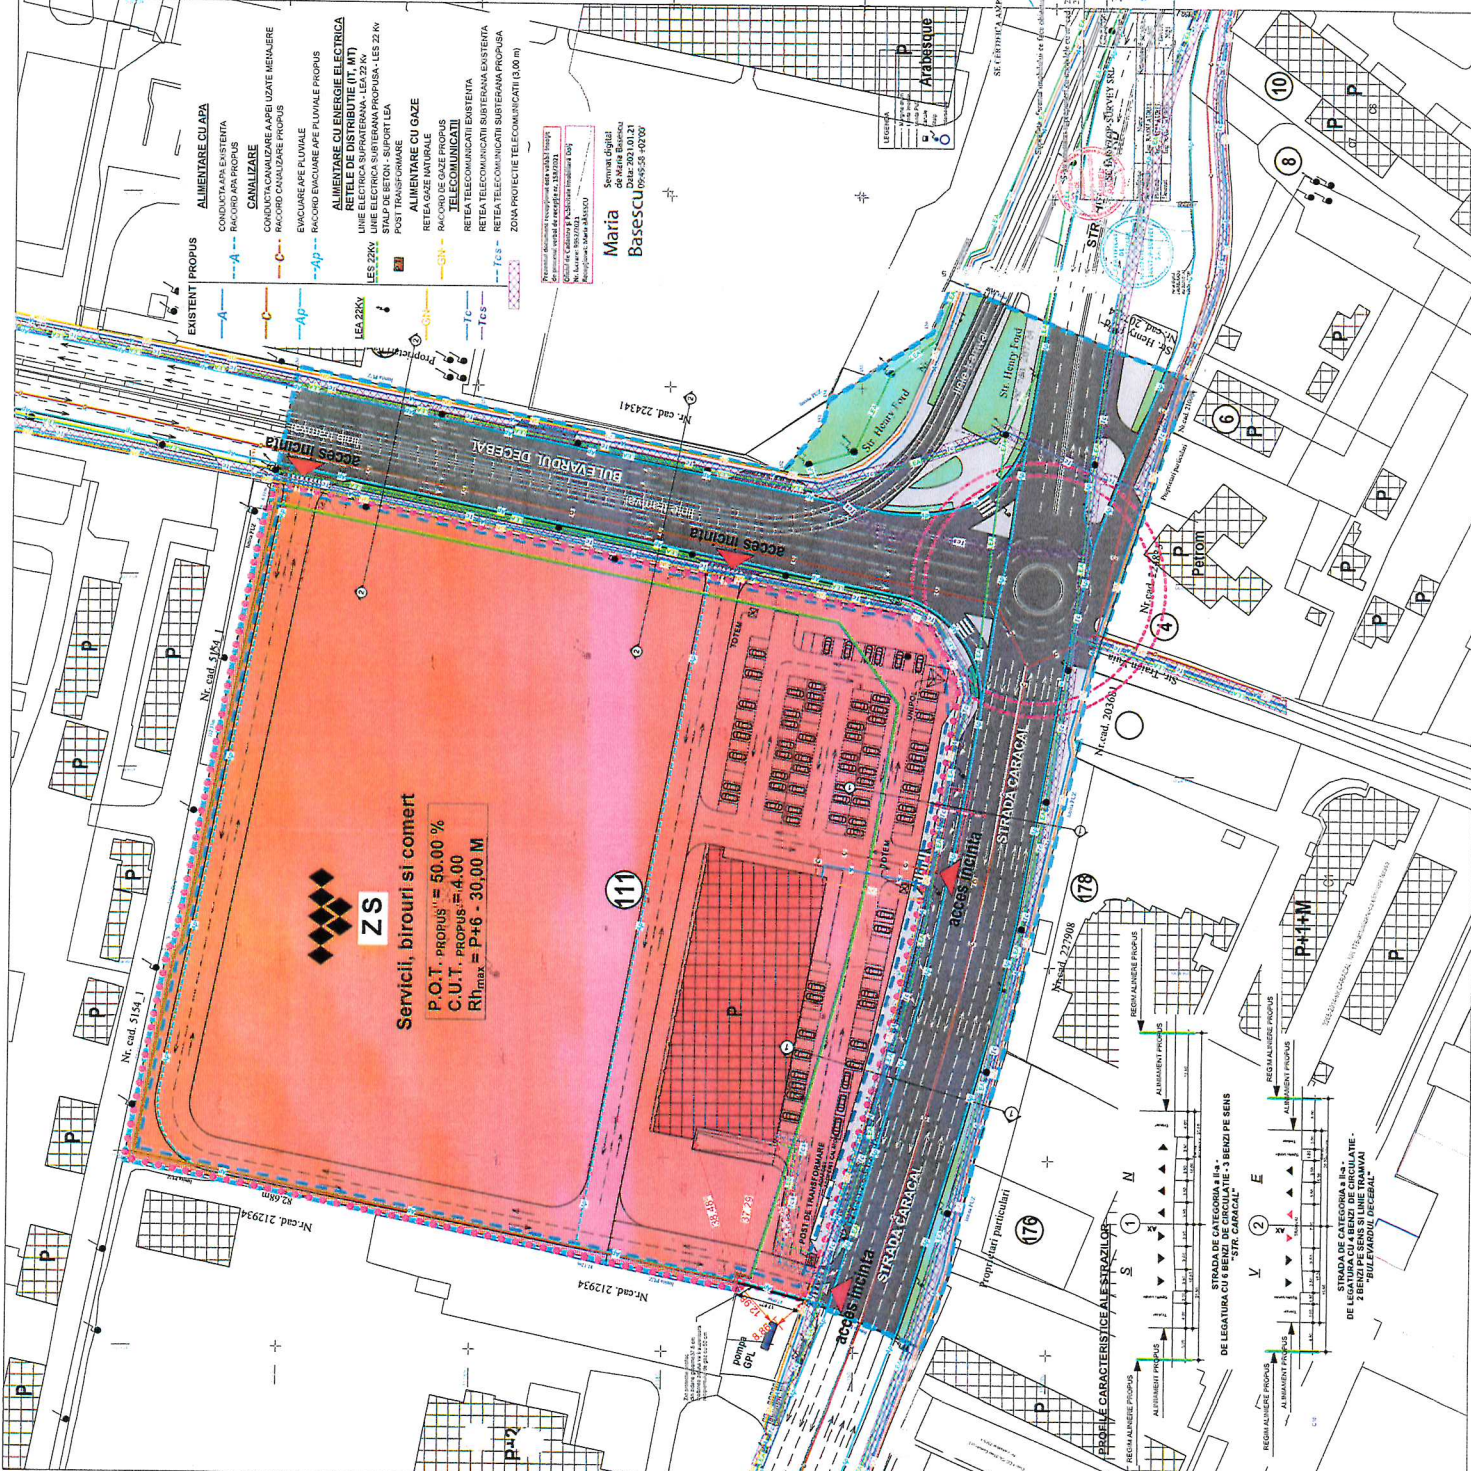

**ZS**  
 Servicii, birouri si comert  
 P.O.T. - propus = 50,00 %  
 C.U.T. - propus = 4,00  
 Rh<sub>max</sub> = P+6 - 30,00 M

### BILANT TERITORIAL - ZONA STUDIATA PRIN P.U.Z.

ZONE FUNCTIONALE	EXISTENT	HA	%	HA	%
1. ZONA INDUSTRIE	3,33	66,60	0,00	0,00	0,00
2. ZONA SERVICIILOR, BIROURI SI COMERT	0,00	0,00	3,33	66,60	
4. CAI DE COMUNICATIE SI TRANSPORT	1,49	29,80	1,49	29,80	
din care:					
Circulatii pietonale	0,00	0,00	0,00	0,00	
Circulatii carosabile	0,00	0,00	0,00	0,00	
Circulatii pe biciclete	0,00	0,00	0,00	0,00	
5. ZONA SPATII VERZI	0,16	3,60	0,19	3,80	
<b>TOTAL TERITORIUL STUDIAT</b>	<b>5,00</b>	<b>100,00</b>	<b>5,00</b>	<b>100,00</b>	

VERIFICATOR/ EXPERT: [Signature]

SEMANTIC/ CENTRA: [Signature]

REFERENT/ EXPERTIZA DE DATA: [Signature]

BENEFICIAR: S.C. BRIARIS IND. S.A. cu reprezentant S.C. BRIARIS IND. S.A. cu reprezentant PAVAIT CORNEL EUGEN - S = 33.313,00 m<sup>2</sup> din care: - Nr. Cad. 248440 - Corp 1 - S = 23.237 m<sup>2</sup> - Nr. Cad. 248441 - Corp 2 - S = 10.076,00 m<sup>2</sup>

TITULU PLANȘĂ: [Signature]

NUME: [Signature]

ARHITECTURA: ARH. STEFANIA E.

SF. PROIECT: ARH. STEFANIA E.

PROIECTANT: ARH. STEFANIA E.

REGLEMENTARI URBANISTICE

