


VERIFICATOR/EXPERT:	NUME:	SIGNATURA:	CERINTA:	REFERAT / EXPERTIZARE DATA:
	EDILIA craiova, dolj			VELEANU STEFAN MIHAI
	proiect			Beneficiar: str. Stefan cel Mare nr. 50 Mun. Craiova, Jud. Dolj
ARHITECTURA:	NUME:	SIGNATURA:	DATA:	REGULAMENTAR
SEF PROIECT:	ARH. STEFARTA E.			ELABORARE PUZ PRIVIND INTRODUCERE P&M INTRAVILAN SI RELEMENTARE URBANISTICA IN U
PROIECTAT:	ARH. STEFARTA E.			CONSTRUIRI DE LOCUINTE INDIVIDUALE P
DESENAT:	ARH. STEFARTA E.			Adresa: str. DRUMUL MUNTENILOR nr. 56 si 56A T Mun. Craiova, Jud. Dolj

UTR
 ALEXANDRU
 CRISTINA
 PETRUSCU
 192807 192807

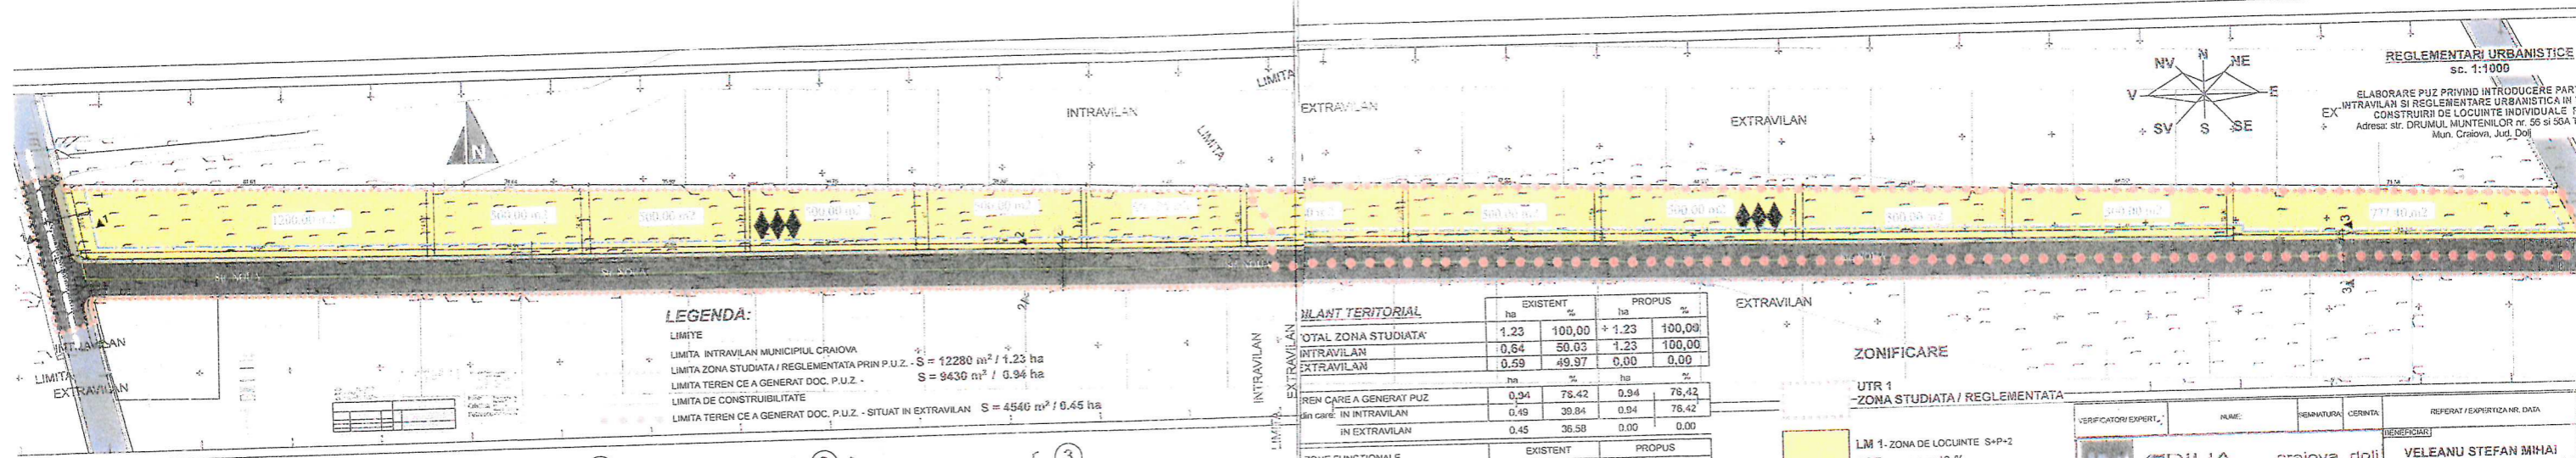

LEGENDA:

LIMITE
 LIMITA INTRAVILAN MUNICIPIUL CRAIOVA
 LIMITA ZONA STUDIATA / RELEMENTATA PRIN P.U.Z. S = 12280 m² / 1.23 ha
 LIMITA TEREN CE A GENERAT DOC. P.U.Z. S = 9430 m² / 0.94 ha
 LIMITA DE CONSTRUIBILITATE
 LIMITA TEREN CE A GENERAT DOC. P.U.Z. - SITUAT IN EXTRAVILAN S = 4540 m² / 0.45 ha

PLANUL TERITORIAL


	EXISTENT		PROPUȘ	
	ha	%	ha	%
TOTAL ZONA STUDIATA	1.23	100,00	1.23	100,00
INTRAVILAN	0.64	50.03	1.23	100,00
EXTRAVILAN	0.59	49.97	0.00	0,00
TEREN CARE A GENERAT PUZ	0.94	78.42	0.94	78,42
din care: IN INTRAVILAN	0.49	39.84	0.94	78,42
IN EXTRAVILAN	0.45	36.58	0.00	0,00

ZONE FUNCTIONALE	EXISTENT		PROPUȘ	
	ha	%	ha	%
TOTAL ZONA STUDIATA	1.23	100,00	1.23	100,00
LOCUINTE S+P+2+M	0,00	0,00	0.72	58.54
CAI DE COMUNICATII	0.38	30.89	0.51	41.46
in care: Circulatii rutiere	0.37	30.08	0.40	32.52
Circulatii pietonale	0.01	0.81	0.11	9.94

ZONIFICARE

UTR 1
 -ZONA STUDIATA / RELEMENTATA

- LM 1- ZONA DE LOCUINTE S+P+2
- POT propus = 40 %
- CUT propus = 1.80
- h comisariat = 14.00 m
- STRAZI IN INTRAVILAN
- STRAZI CU IMBRACAMINTE DEFINITIVA
- TRASEE PIETONALE

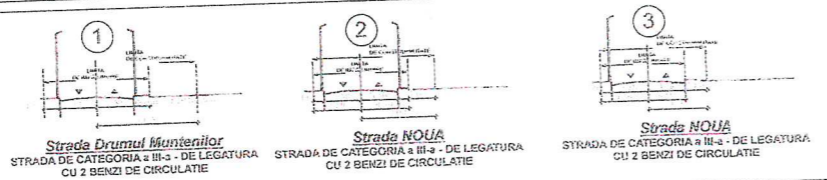

VERIFICATOR/EXPERT:	NUME:	SIGNATURA:	CERINTA:	REFERAT / EXPERTIZARE DATA:
	EDILIA craiova, dolj			VELEANU STEFAN MIHAI
	proiect			Beneficiar: str. Stefan cel Mare nr. 50 Mun. Craiova, Jud. Dolj
ARHITECTURA:	NUME:	SIGNATURA:	DATA:	REGULAMENTAR
SEF PROIECT:	ARH. STEFARTA E.			ELABORARE PUZ PRIVIND INTRODUCERE P&M INTRAVILAN SI RELEMENTARE URBANISTICA IN U
PROIECTAT:	ARH. STEFARTA E.			CONSTRUIRI DE LOCUINTE INDIVIDUALE P
DESENAT:	ARH. STEFARTA E.			Adresa: str. DRUMUL MUNTENILOR nr. 56 si 56A T Mun. Craiova, Jud. Dolj

