


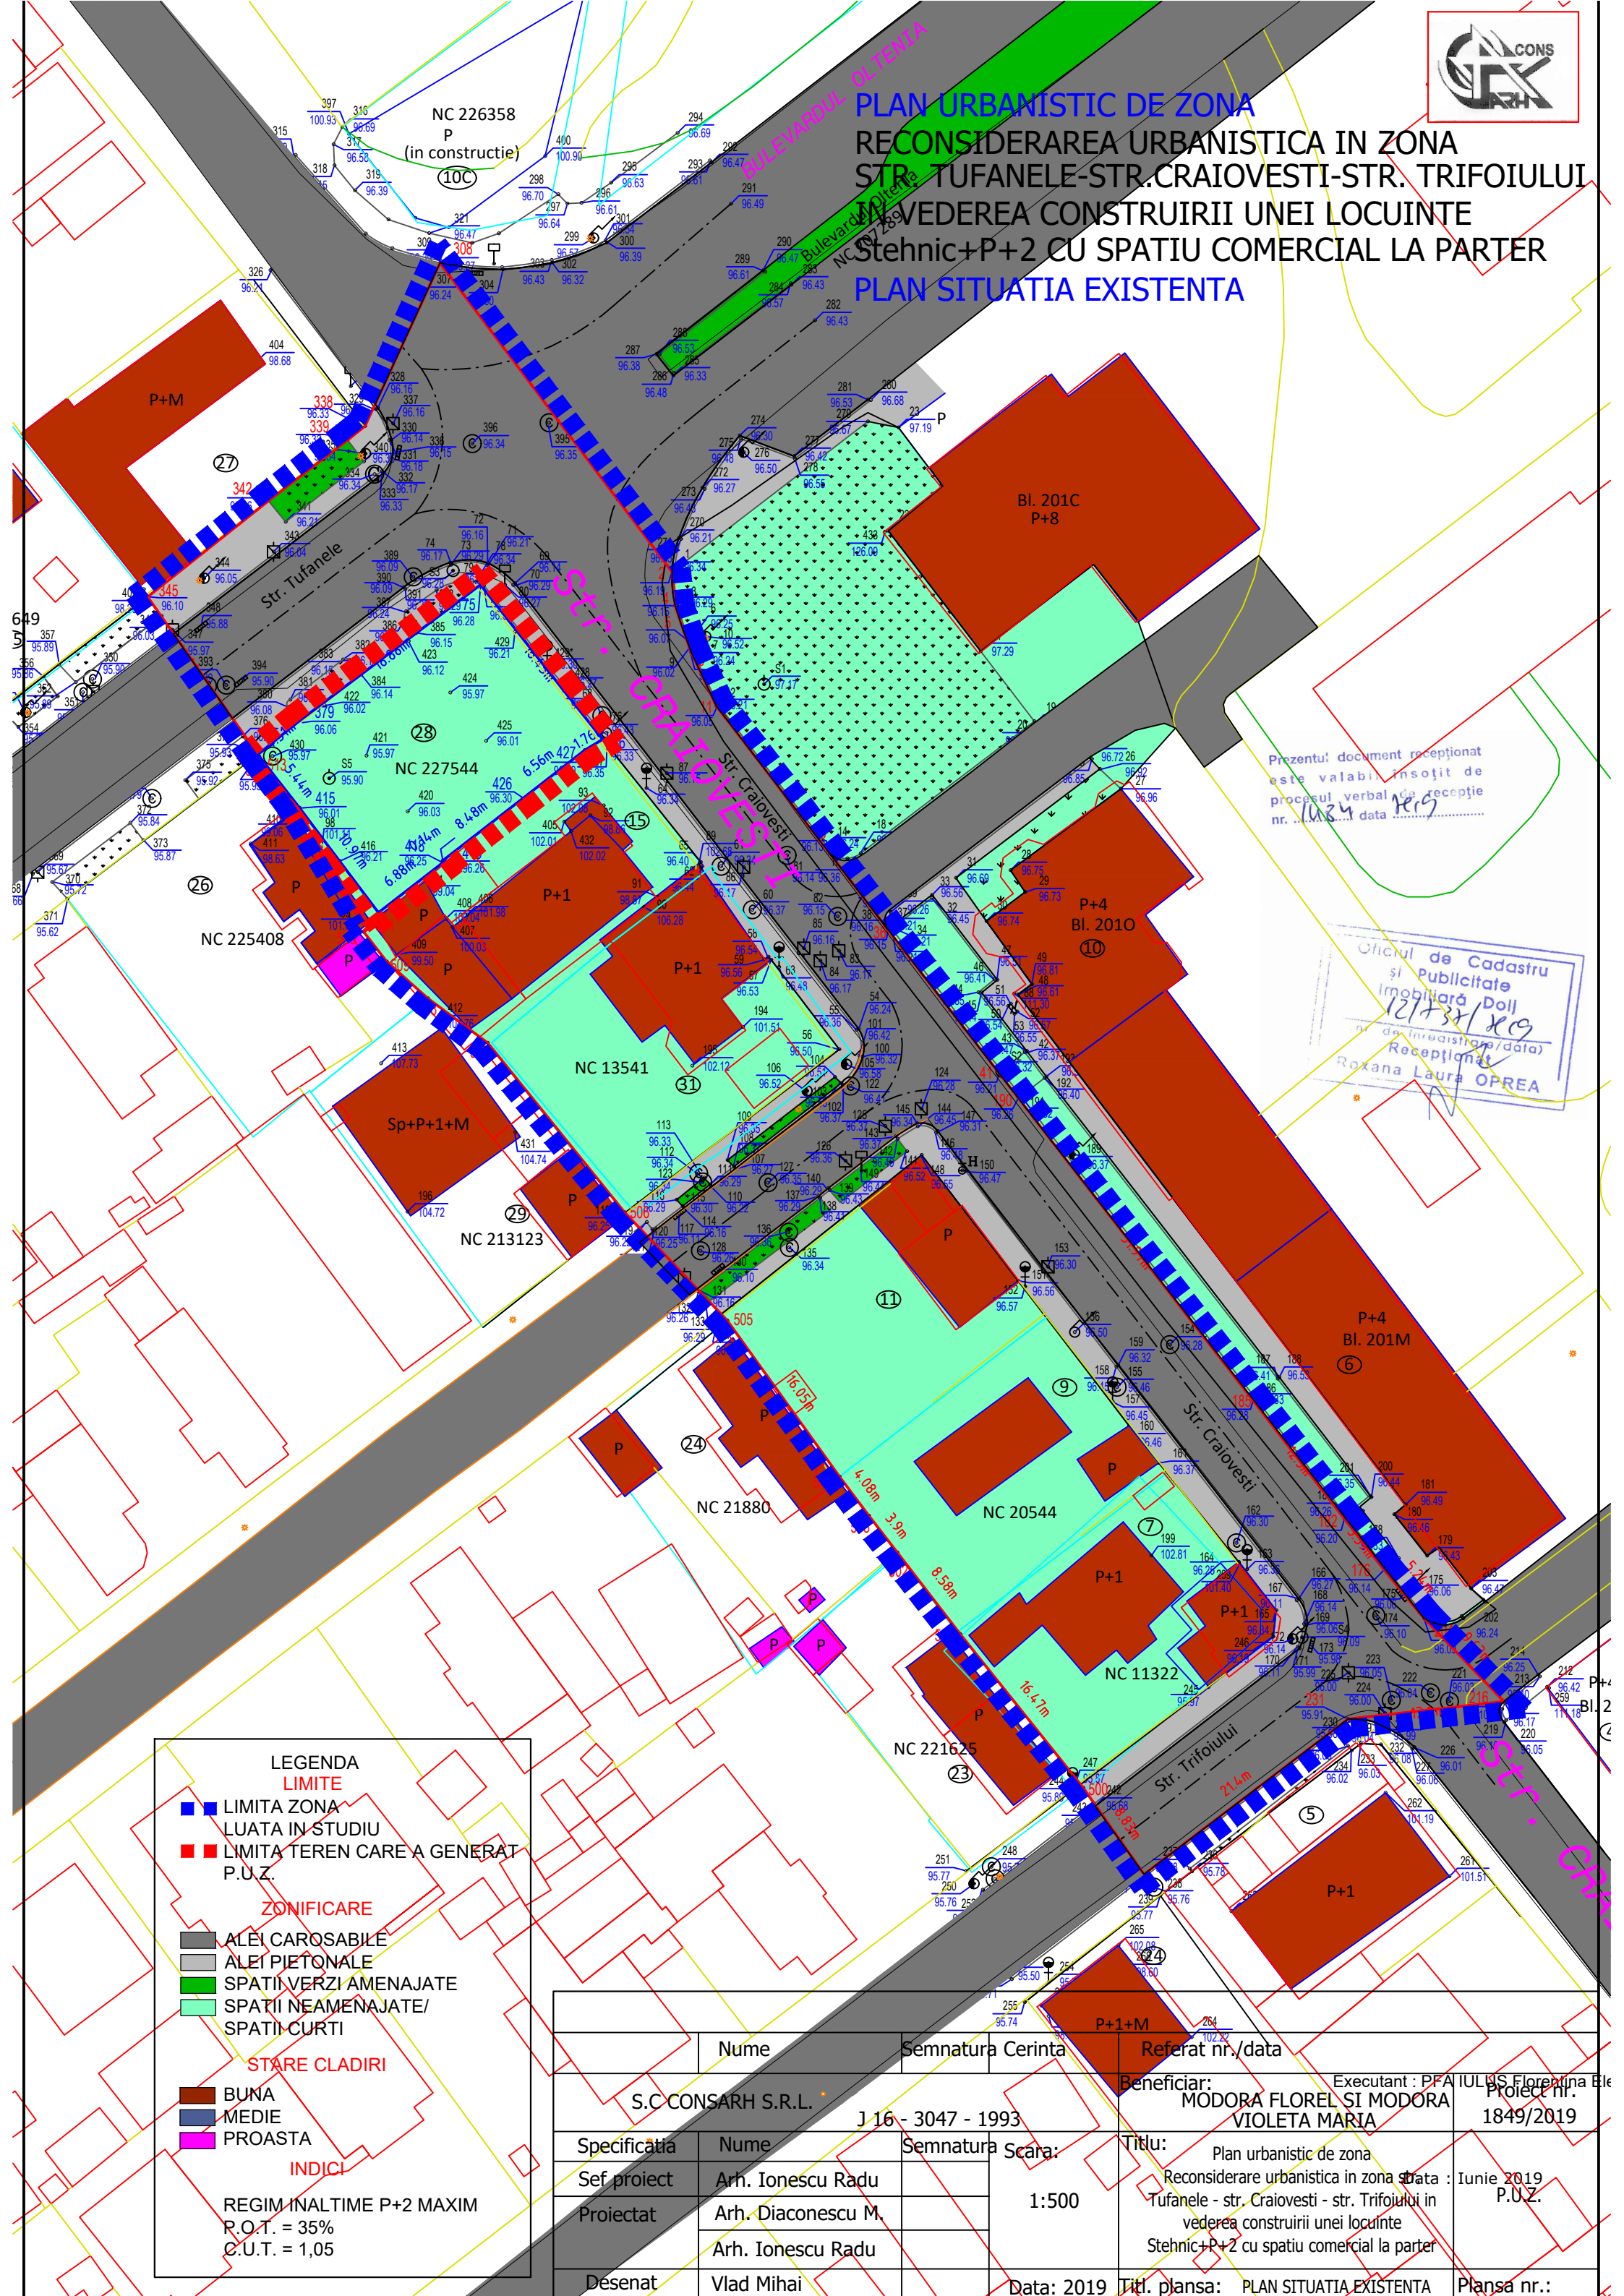

**PLAN URBANISTIC DE ZONA**  
**RECONSIDERAREA URBANISTICA IN ZONA**  
**STR. TUFANELE-STR. CRAIOVESTI-STR. TRIFOIULUI**  
**IN VEDEREA CONSTRUIRII UNEI LOCUINTE**  
**STEHNIC+P+2 CU SPATIU COMERCIAL LA PARTER**  
**PLAN SITUATIA EXISTENTA**



Prezentul document recepționat este valabil însoțit de procesul verbal de recepție nr. 10234 data 12/03/2019

Oficiul de Cadastru și Publicitate Imobiliară Dolj  
 12/03/2019  
 de înregistrare/data  
 Recepționat  
 Roxana Laura OPREA

**LEGENDA**

**LIMITE**

- LIMITA ZONA LUATA IN STUDIU
- LIMITA TEREN CARE A GENERAT P.U.Z.

**ZONIFICARE**

- ALEI CAROSABILE
- ALEI PIETONALE
- SPATII VERZI AMENAJATE
- SPATII NEAMENAJATE/ SPATII CURTI

**STARE CLADIRI**

- BUNA
- MEDIE
- PROASTA

**INDICI**

REGIM INALTIME P+2 MAXIM  
 R.O.T. = 35%  
 C.U.T. = 1,05

	Nume	Semnatura Cerinta	Referat nr./data
	S.C CONSARH S.R.L.	J 16 - 3047 - 1993	Beneficiar: MODORA FLOREL SI MODORA VIOLETA MARIA
Specificatia	Nume	Semnatura	Scara:
Sef proiect	Arh. Ionescu Radu		1:500
Proiectat	Arh. Diaconescu M.		
	Arh. Ionescu Radu		
Desenat	Vlad Mihai		
		Data: 2019	Titl. plansa: PLAN SITUATIA EXISTENTA
			Plansa nr.:

Executant : PFA IULIUS Florentina Ele  
 Project nr. 1849/2019

data : Iunie 2019