

REGLEMENTARI ECHIPARE EDILITARA

scara 1:1000

PLAN URBANISTIC ZONAL PENTRU PARCELARE TEREN, RECONVERSIE FUNCTIONALA, REGLEMENTARE INDICI URBANISTICI, A REGIMULUI MAXIM DE INALTIME SI A CIRCULATIILOR IN ZONA, IN VEDEREA REALIZARII UNOR CONSTRUCTII CU DESTINATIA DE LOCUINTE UNIFAMILIALE CU REGIM MAXIM DE INALTIME P+2E
Aleea 4 Simnic, Nr. 12A, Mun. Craiova, Jud. Dolj

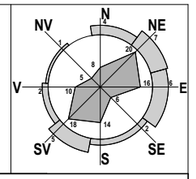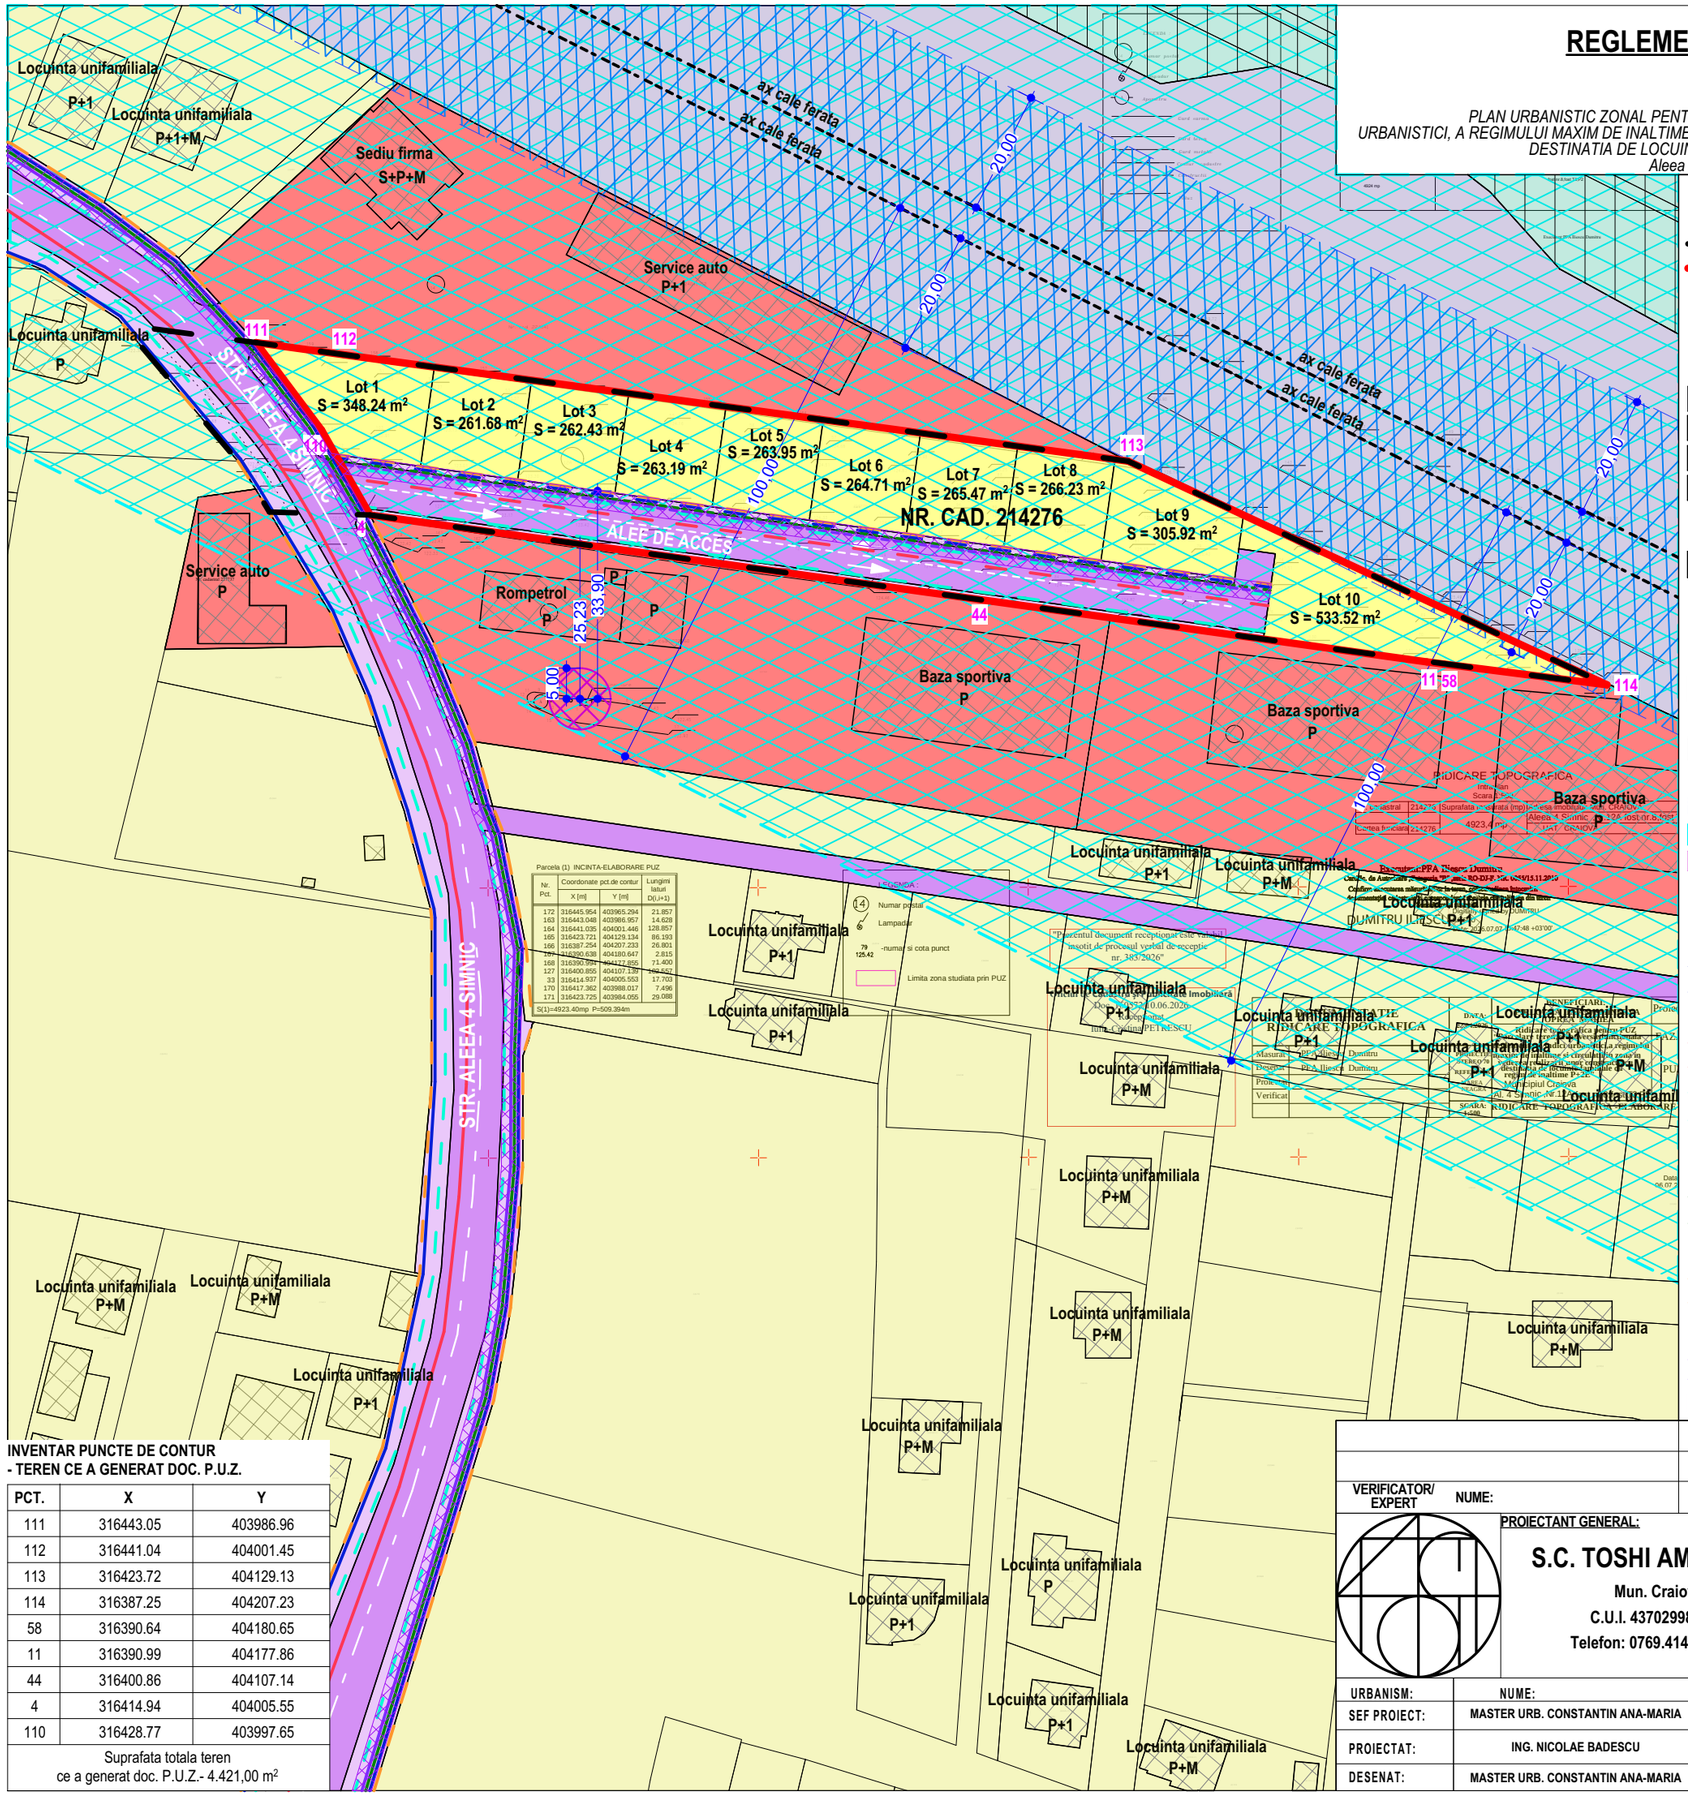


Locuinta unifamiliala P+1
Locuinta unifamiliala P+1+M
Sediu firma S+P+M
Service auto P+1
Locuinta unifamiliala P
STR. ALEEA 4 SIMNIC
111
112
113
114
110
4
44
58
11
Lot 1 S = 348.24 m²
Lot 2 S = 261.68 m²
Lot 3 S = 262.43 m²
Lot 4 S = 263.19 m²
Lot 5 S = 263.95 m²
Lot 6 S = 264.71 m²
Lot 7 S = 265.47 m²
Lot 8 S = 266.23 m²
Lot 9 S = 305.92 m²
Lot 10 S = 533.52 m²
NR. CAD. 214276
ALEE DE ACCES
ax cale ferata
20,00
100,00
Service auto P
Rompetrol P
25,23
33,90
5,00
Baza sportiva P
Locuinta unifamiliala P+1
Locuinta unifamiliala P+M
Locuinta unifamiliala P
Locuinta unifamiliala P+M
Locuinta unifamiliala P+M
Locuinta unifamiliala P+1
Locuinta unifamiliala P+M
Locuinta unifamiliala P+M
Locuinta unifamiliala P+1
Locuinta unifamiliala P+M
Locuinta unifamiliala P+M
Locuinta unifamiliala P+1
Locuinta unifamiliala P
Locuinta unifamiliala P+1
Locuinta unifamiliala P+M
Locuinta unifamiliala P+M
Locuinta unifamiliala P+1