



PLAN URBANISTIC DE ZONA
RECONFIGURARE URBANISTICA ZONA STR. DEZROBIRII - STR. RAMPEI -
STR. CIMPULUI - STR. TRAIAN LALESCU IN VEDERE CONSTRUIRII SPATII
COMERCIALE (HYPERMARKET) SI LOCUINTE COLECTIVE S+P+10 CU PARCARI
LA SUBSOL SI SPATII COMERCIALE
PLAN SITUATIE EXISTENTA

LEGENDA

LIMITE


- LIMITA ZONA LUATA IN STUDIU
- LIMITA TERENURI CARE AU GENERAT P.U.Z.
- INTERSECTII NESISTEMATIZATE

ZONIFICARE

- ALEI CAROSABILE
- ALEI PIETONALE
- SPATII VERZI AMENAJATE
- SPATII VERZI NEAMENAJATE
- SPATII CURTI CONSTRUCTII

STARE CLADIRI

- BUNA
- MEDIE
- CLADIRI IN STARE PROASTA

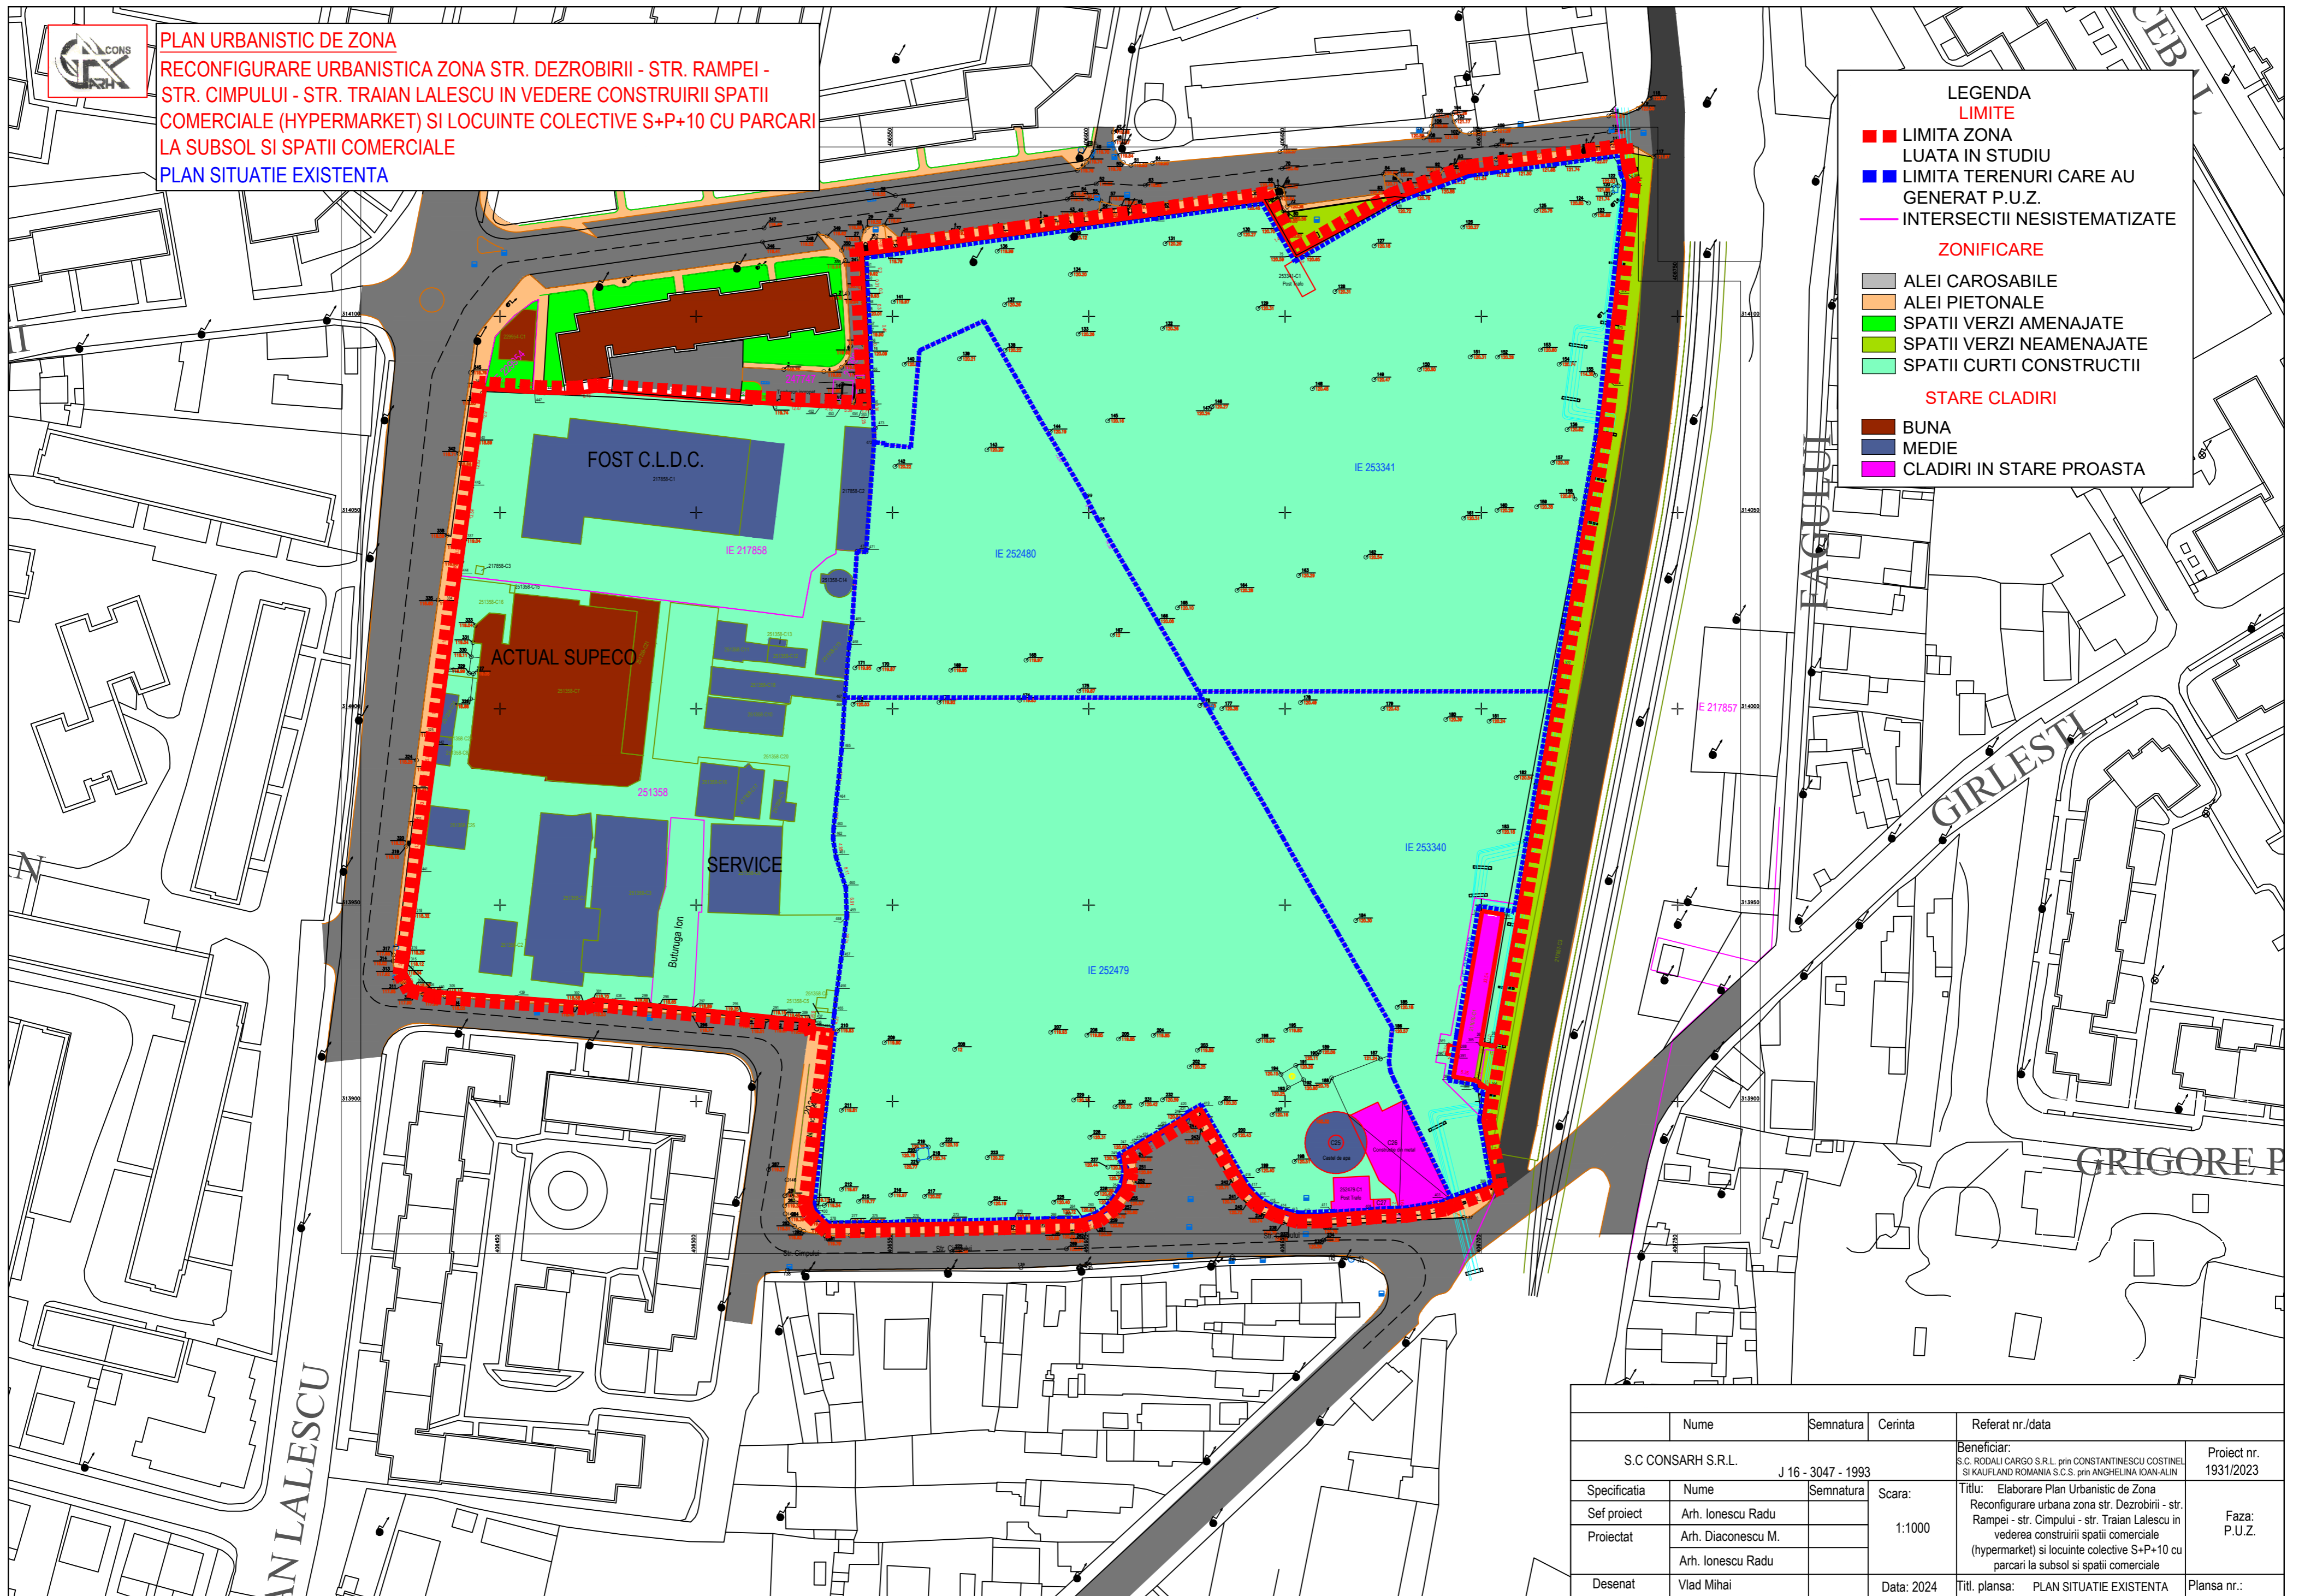

Nume		Semnatura		Cerinta		Referat nr./data	
S.C. CONSARH S.R.L.				J 16 - 3047 - 1993		Beneficiar: S.C. RODALI CARGO S.R.L. prin CONSTANTINESCU COSTINEL SI KAUFMANN ROMANIA S.C.S. prin ANGHELINA IOAN-ALIN	
Specificatia		Nume		Semnatura		Scara:	
Sef proiect		Arh. Ionescu Radu				1:1000	
Proiectat		Arh. Diaconescu M.				Titlu: Elaborare Plan Urbanistic de Zona Reconfigurare urbana zona str. Dezrobirii - str. Rampei - str. Cimpului - str. Traian Lalescu in vederea construirii spatiilor comerciale (hypermarket) si locuinte colective S+P+10 cu parcari la subsol si spatii comerciale	
Desenat		Vlad Mihai				Data: 2024	
				Data: 2024		Titl. plansa: PLAN SITUATIE EXISTENTA	
						Proiect nr. 1931/2023	
						Faza: P.U.Z.	
						Plansa nr.:	