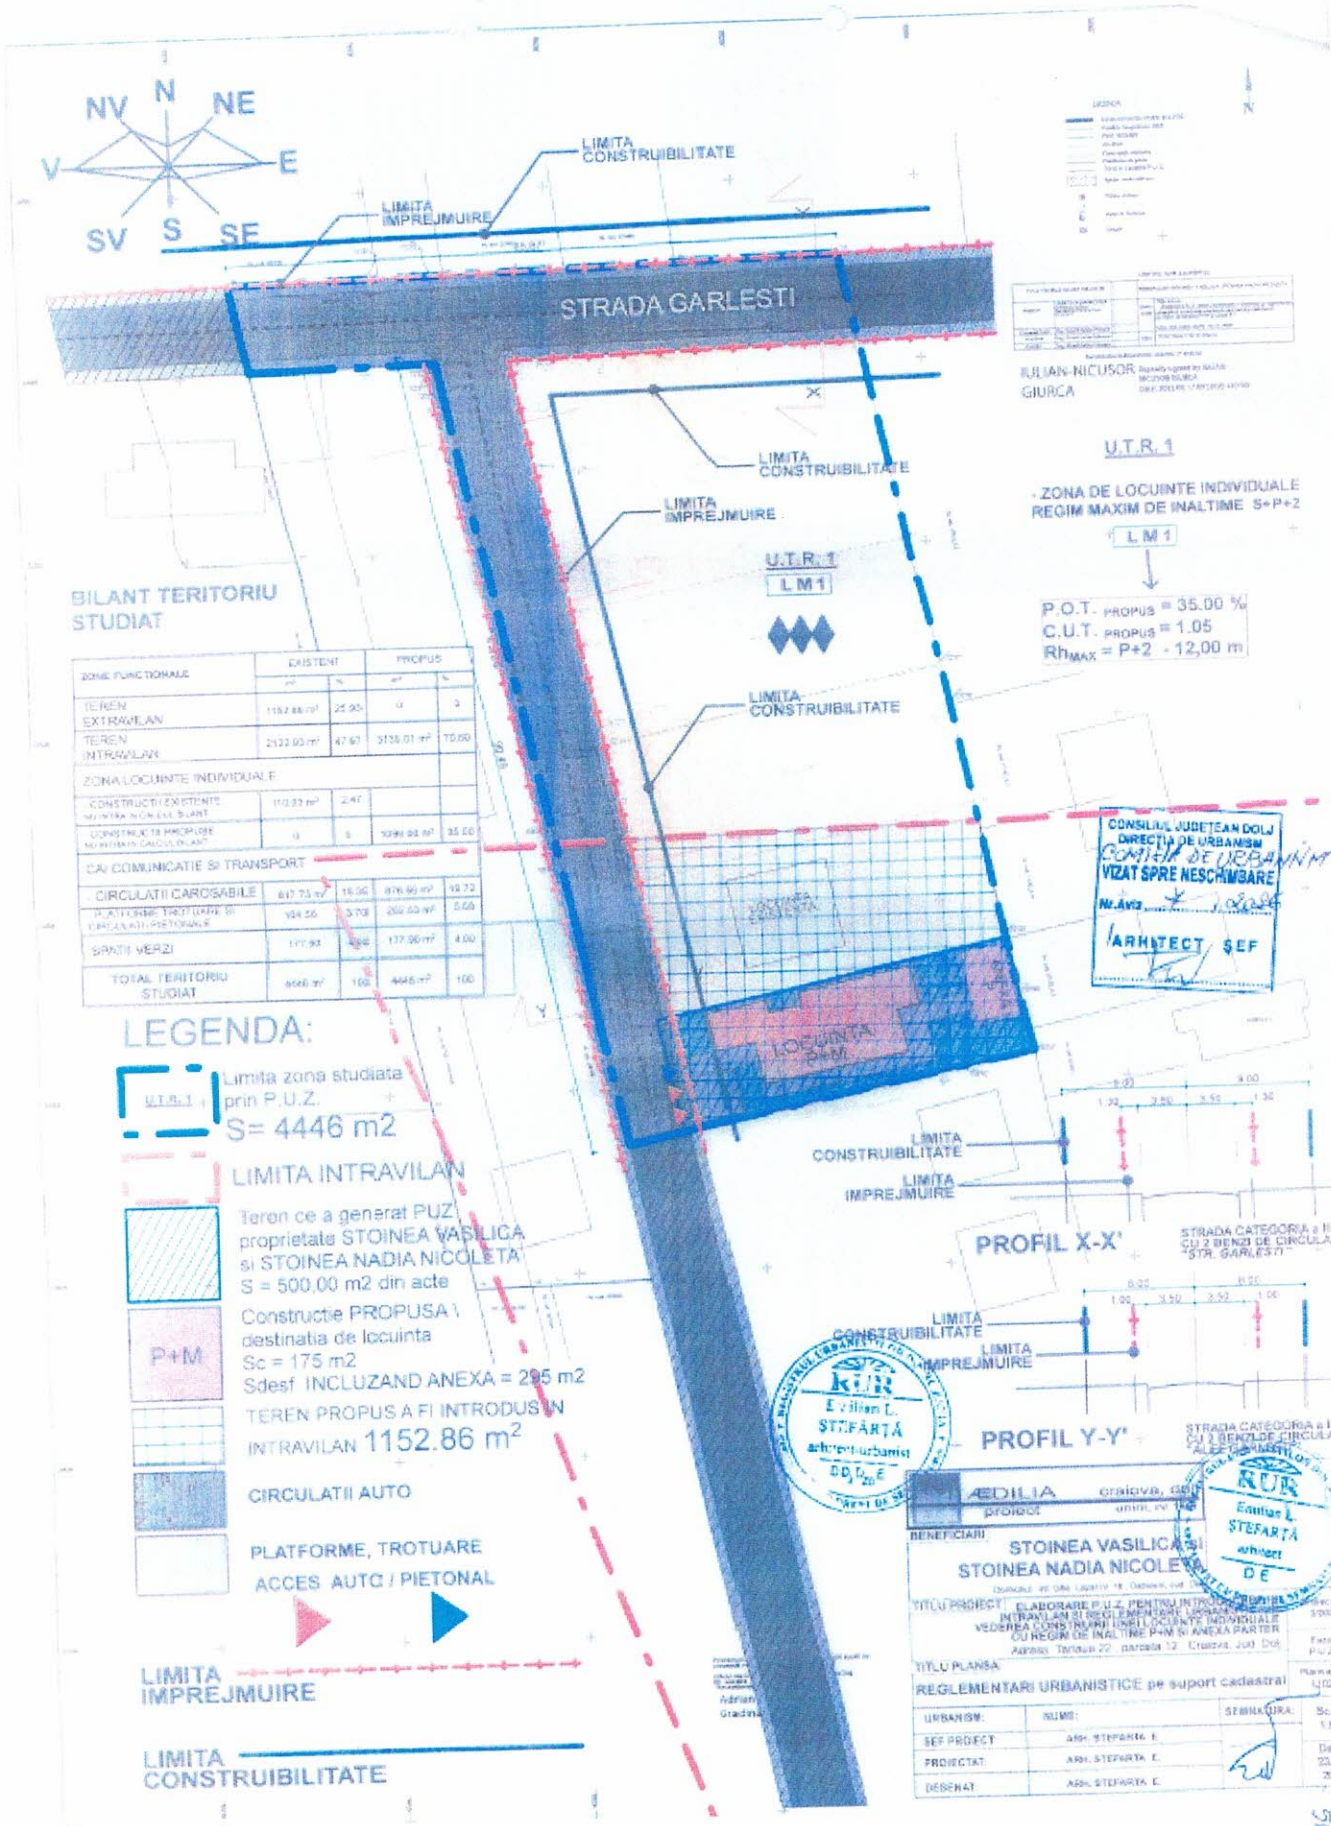
NV N NE
V E
SV S SE
LIMITA CONSTRUIBILITATE
LIMITA IMPREJMUIRE
STRADA GARLESTI
LIMITA CONSTRUIBILITATE
LIMITA IMPREJMUIRE
U.T.R. 1
L M 1
LIMITA CONSTRUIBILITATE
U.T.R. 1
- ZONA DE LOCUINTE INDIVIDUALE
REGIM MAXIM DE INALTIME S+P+2
L M 1
P.O.T. PROPUS = 35.00 %
C.U.T. PROPUS = 1.05
Rh MAX = P+2 - 12,00 m
LOCUINTA EXISTENTA
LOCUINTA P+M
LIMITA CONSTRUIBILITATE
LIMITA IMPREJMUIRE
PROFIL X-X'
STRADA CATEGORIA a III-a CU 2 BENZI DE CIRCULATIE "STR. GARLESTI"
LIMITA CONSTRUIBILITATE
LIMITA IMPREJMUIRE
PROFIL Y-Y'
STRADA CATEGORIA a III-a CU 2 BENZI DE CIRCULATIE "ALEE PARTICULARE"
CONSILIUL JUDETEAN DOLJ
DIRECTIA DE URBANISM
COMISIA DE URBANISM
VIZAT SPRE NESCHIMBARE
Nr.Ant.
ARHITECT SEF
BILANT TERITORIU STUDIAT
LEGENDA:
U.T.R. 1
Limita zona studiata prin P.U.Z.
S= 4446 m2
LIMITA INTRAVILAN
Teren ce a generat PUZ proprietate STOINEA VASILICA si STOINEA NADIA NICOLETA
S = 500,00 m2 din acte
P+M
Constructie PROPUSA destinatia de locuinta
Sc = 175 m2
Sdesf INCLUZAND ANEXA = 295 m2
TEREN PROPUS A FI INTRODUS IN INTRAVILAN 1152.86 m2
CIRCULATII AUTO
PLATFORME, TROTUARE
ACCES AUTO / PIETONAL
LIMITA IMPREJMUIRE
LIMITA CONSTRUIBILITATE
BENEFICIARI
STOINEA VASILICA si STOINEA NADIA NICOLETA
TITLU PROIECT
ELABORARE P.U.Z. PENTRU INTRODUCERE IN INTRAVILAN SI REGLEMENTARE URBANISTICE VEDEREA CONSTRUIRII UNEI LOCUINTE INDIVIDUALE CU REGIM DE INALTIME P+M SI ANEXA PARTER
Adresa: Tarlaua 22, parcela 12, Craiova, Jud. Dolj
TITLU PLANSA
REGLEMENTARI URBANISTICE pe suport cadastral
URBANISM:
SEF PROIECT ARH. STEFARTA E.
PROIECTAT ARH. STEFARTA E.
DESENAT ARH. STEFARTA E.
Scara 1:500
Data 03.02.2022
KUR Eusiian L. STEFARTA arhitect urbanist
KUR Eusiian L. STEFARTA arhitect