

P+5E - in constructie

PLAN DE AMPLASAMENT SI DELIMITARE A IMOBILULUI


Scara 1:2000

Nr. cadastral	Suprafata masurata	Adresa imobilului
257074	147003	Calea Severinului, Nr. 61 - Intravilan (fost Nr. 61-63C, D, E, F, G, H, J, K, M)


Cartea Funciara nr.	UAT	CRAIOVA
---------------------	-----	---------

LEGENDA:

- Teren ce face obiectul conventiei de uz si servitute între SC GENERAL BUILDING MANAGEMENT SRL și DISTRIBUTIE ENERGIE OLTEA SA - 3206 mp cu acces din Str. Riului
- Teren pe care se va acorda drept de uz si servitute in favoarea DISTRIGAZ SUD - 60 mp cu acces din Calea Severinului.

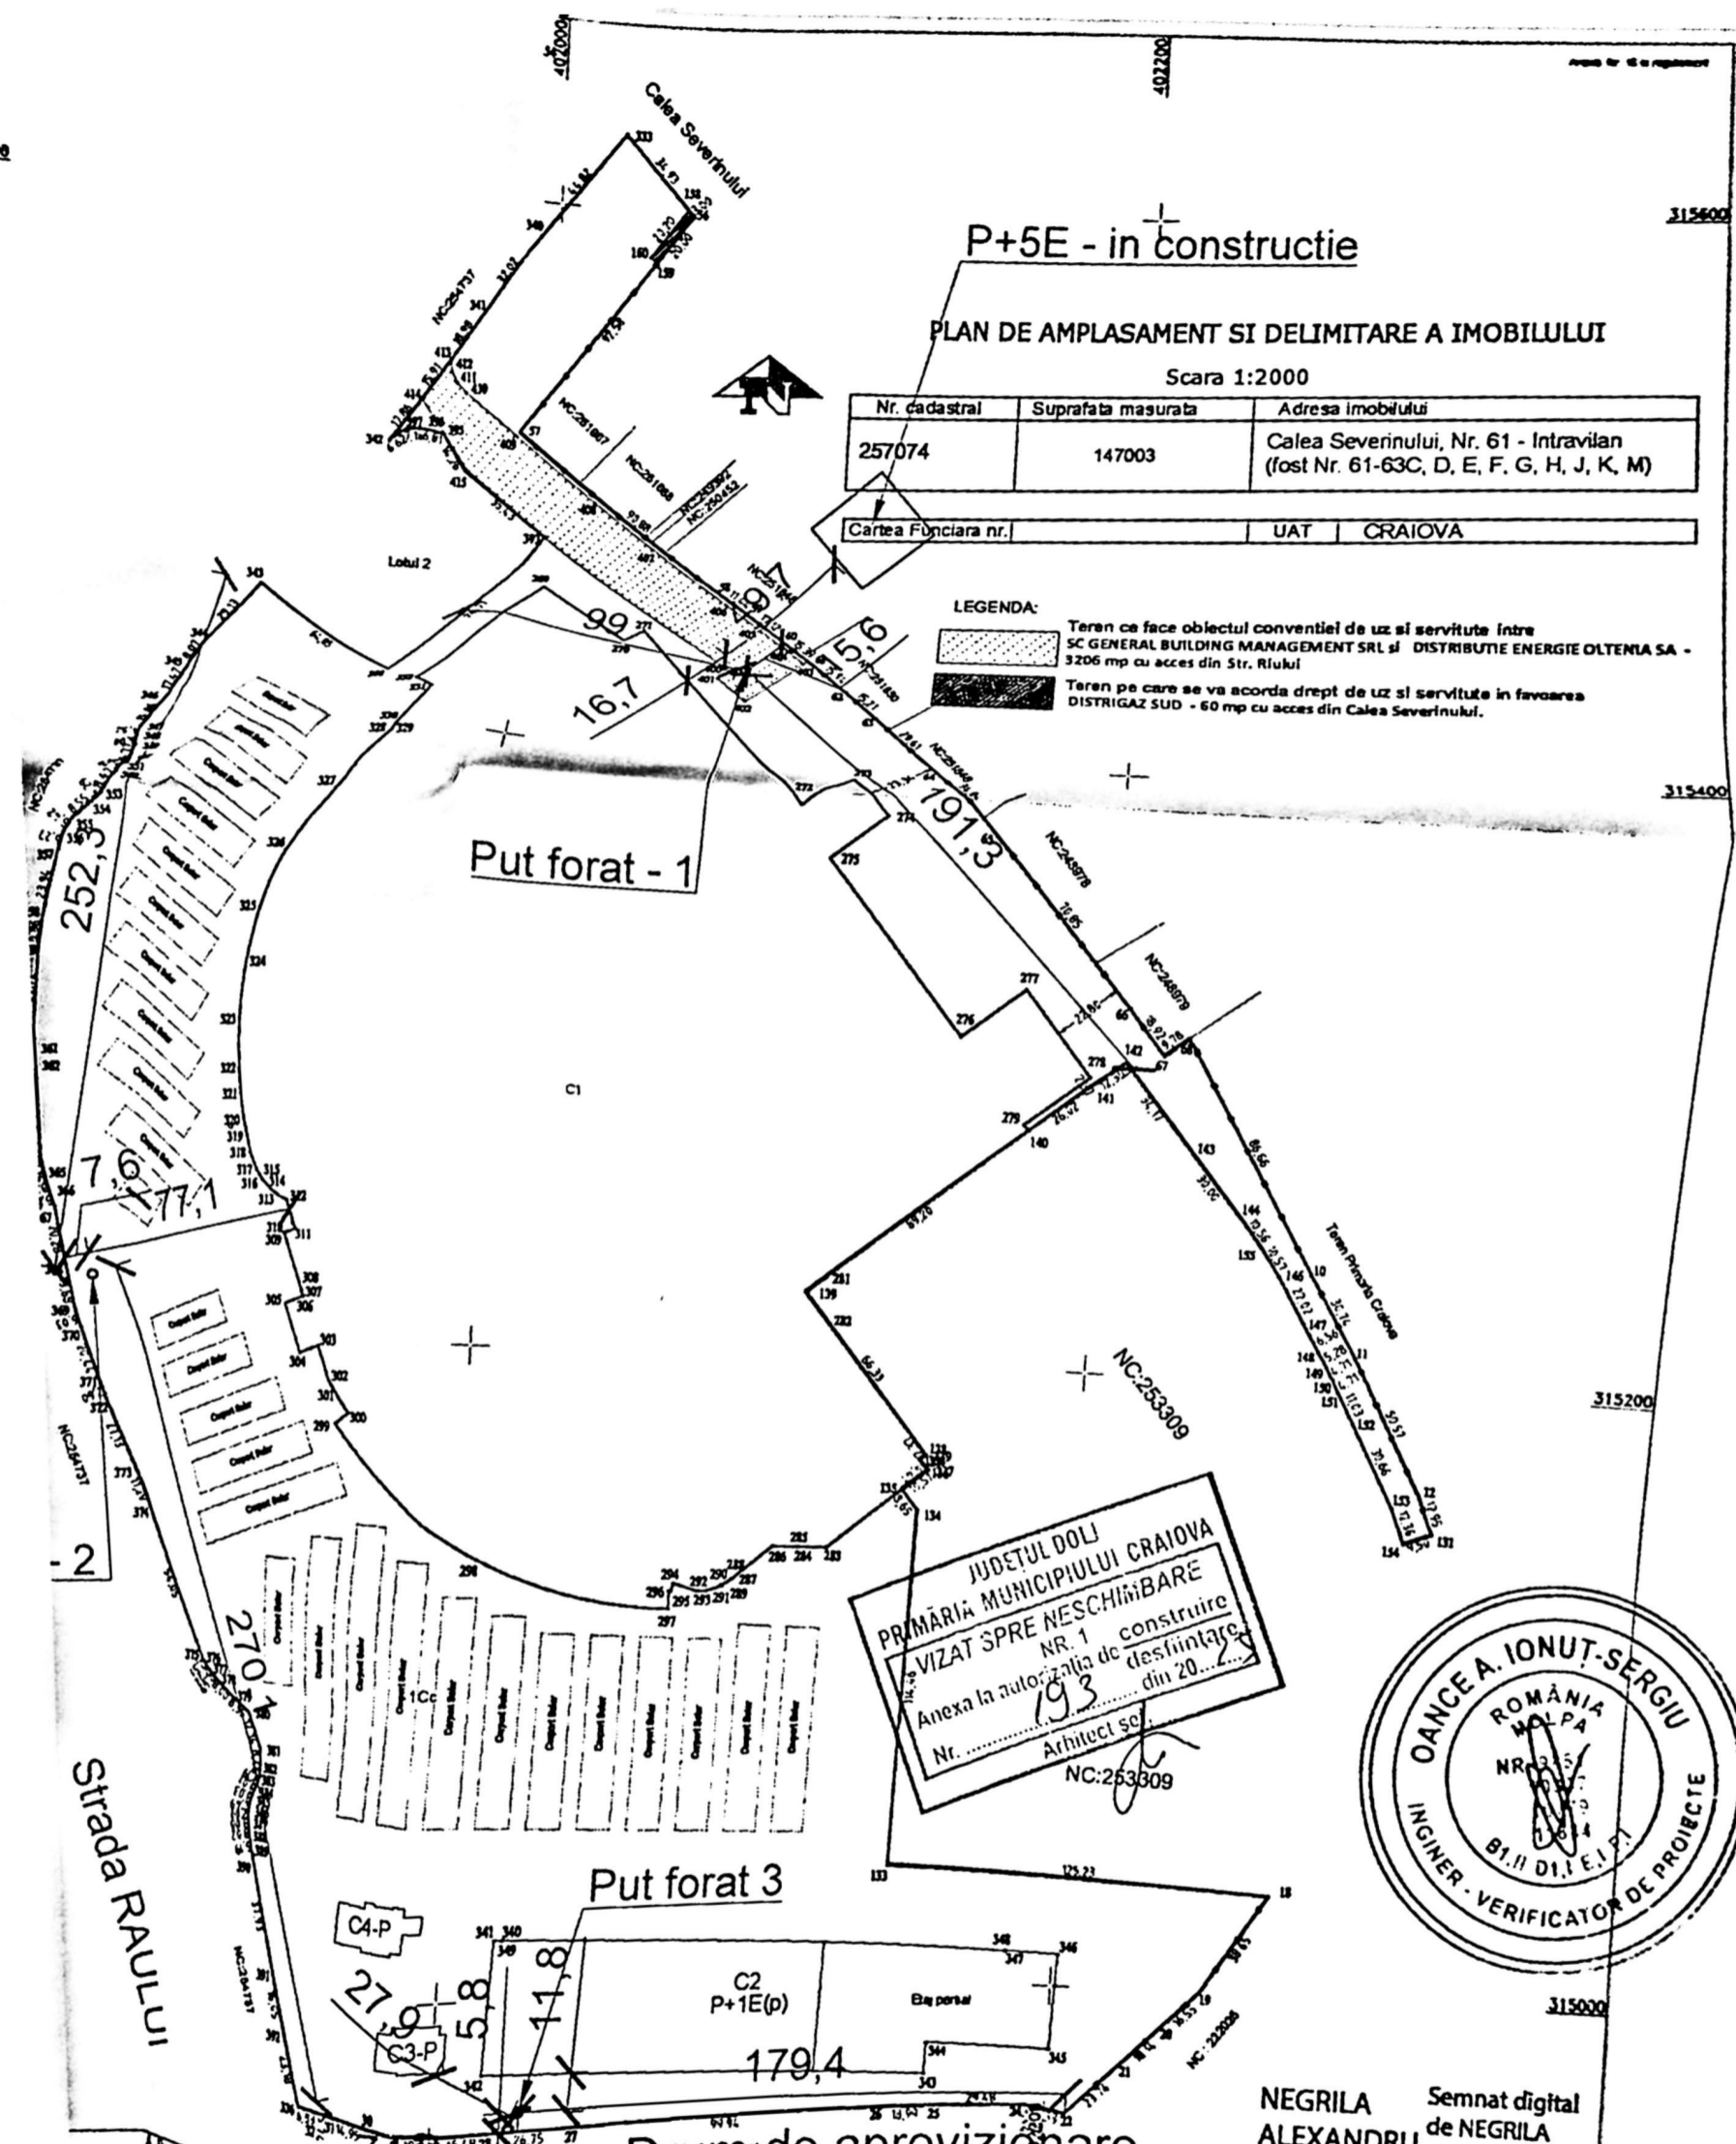

JUDETUL DOLU
PRIMĂRIA MUNICIPIULUI CRAIOVA
AVIZAT SPRE NESCHEMBARE
NR. 1
Anexa la autorizatia de construire
Nr. 193 din 20...
Arhitect sc
NC:263309

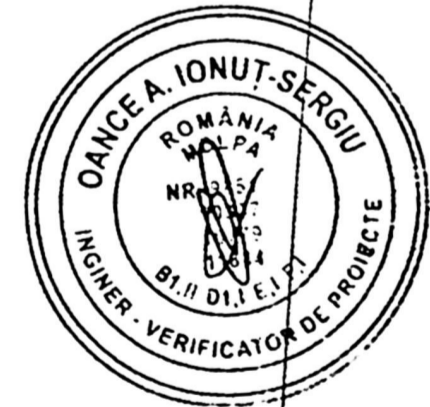

NEGRILA Semnat digital
ALEXANDRU de NEGRILA
ALEXANDRU ALEXANDRU

Suprafata (mp)	Mentiiuni	Cod	Destinatia	Suprafata constructiilor (la sol) (mp)	Mentiiuni
143717					
		Total		65724.4	

Suprafata totala masurata a imobilului = 147003 mp
Executie: Best CAD ENERGY SOLUTION SRL
Confirm executarea masurarilor la teren, corectitudinea informatiilor documentului cadastral si corespondenta acestuia cu realitatea