# PLAN DE AMPLASAMENT AL IMOBILULUI REZULTAT IN URMA PROCESULUI DE DEZLIPIRE
## EXTRAVILAN
## Scara 1 : 1000

| Nr.Cadastral al terenului | Suprafata masurata | Adresa :Craiova, T 128 P 20,LOT 1 Jud.Dolj | |
|---|---|---|---|
| 106640 | 900 mp | | |
| Carte Funciara colectiva nr. | | UAT | CRAIOVA |
| Cod unitate individuală (U) | | CF individuală | |

| A.Date referitoare la teren | | | | |
|---|---|---|---|---|
| Nr. parcela | Categoria de folosinta | Suprafata (mp) | Valoare de impozitare (lei) | Mentiuni |
| 1/1 | A | 900 | 4 | LIMITA CONVENTIONALA PE TOATE LATURILE |
| Total | | 900 | | |

| B.Date referitoare la constructii | | | |
|---|---|---|---|
| Cod constr. | Suprafata construita la sol (mp) | Valoare de impozitare (lei) | Mentiuni |
| | | | Supr.constr.desfasurat = mp |
| Total | | | |

| INVENTAR DE COORDONATE | | |
|---|---|---|
| Sistem de proiectie:stereo 70 | | |
| Pct. | E (m) | N (m) |
| 16 | 316674.978 | 399364.252 |
| 18 | 316675.959 | 399479.482 |
| 17 | 316668.178 | 399479.516 |
| 7 | 316668.043 | 399462.156 |
| 8 | 316667.961 | 399451.657 |
| 9 | 316667.946 | 399449.657 |
| 10 | 316667.829 | 399434.697 |
| 11 | 316667.755 | 399425.227 |
| 12 | 316667.535 | 399396.927 |
| 13 | 316667.264 | 399362.129 |
| 16 | 316674.978 | 399364.252 |
| Suprafata totala masurata =900 mp | | |
| Suprafata din act = 1876mp | | |

Executant : BUTOIANU Anton
FEBRUARIE 2011

CERTIFICAT DE AUTORIZARE Seria RC ... 0046 CATEGORIA B

Se confirma suprafata din masuratori si introducerea imobilului in baza de date

IMOBIL CU LOCALIZARE INCERTĂ DATORITĂ LIPSEI PLANULUI PAR

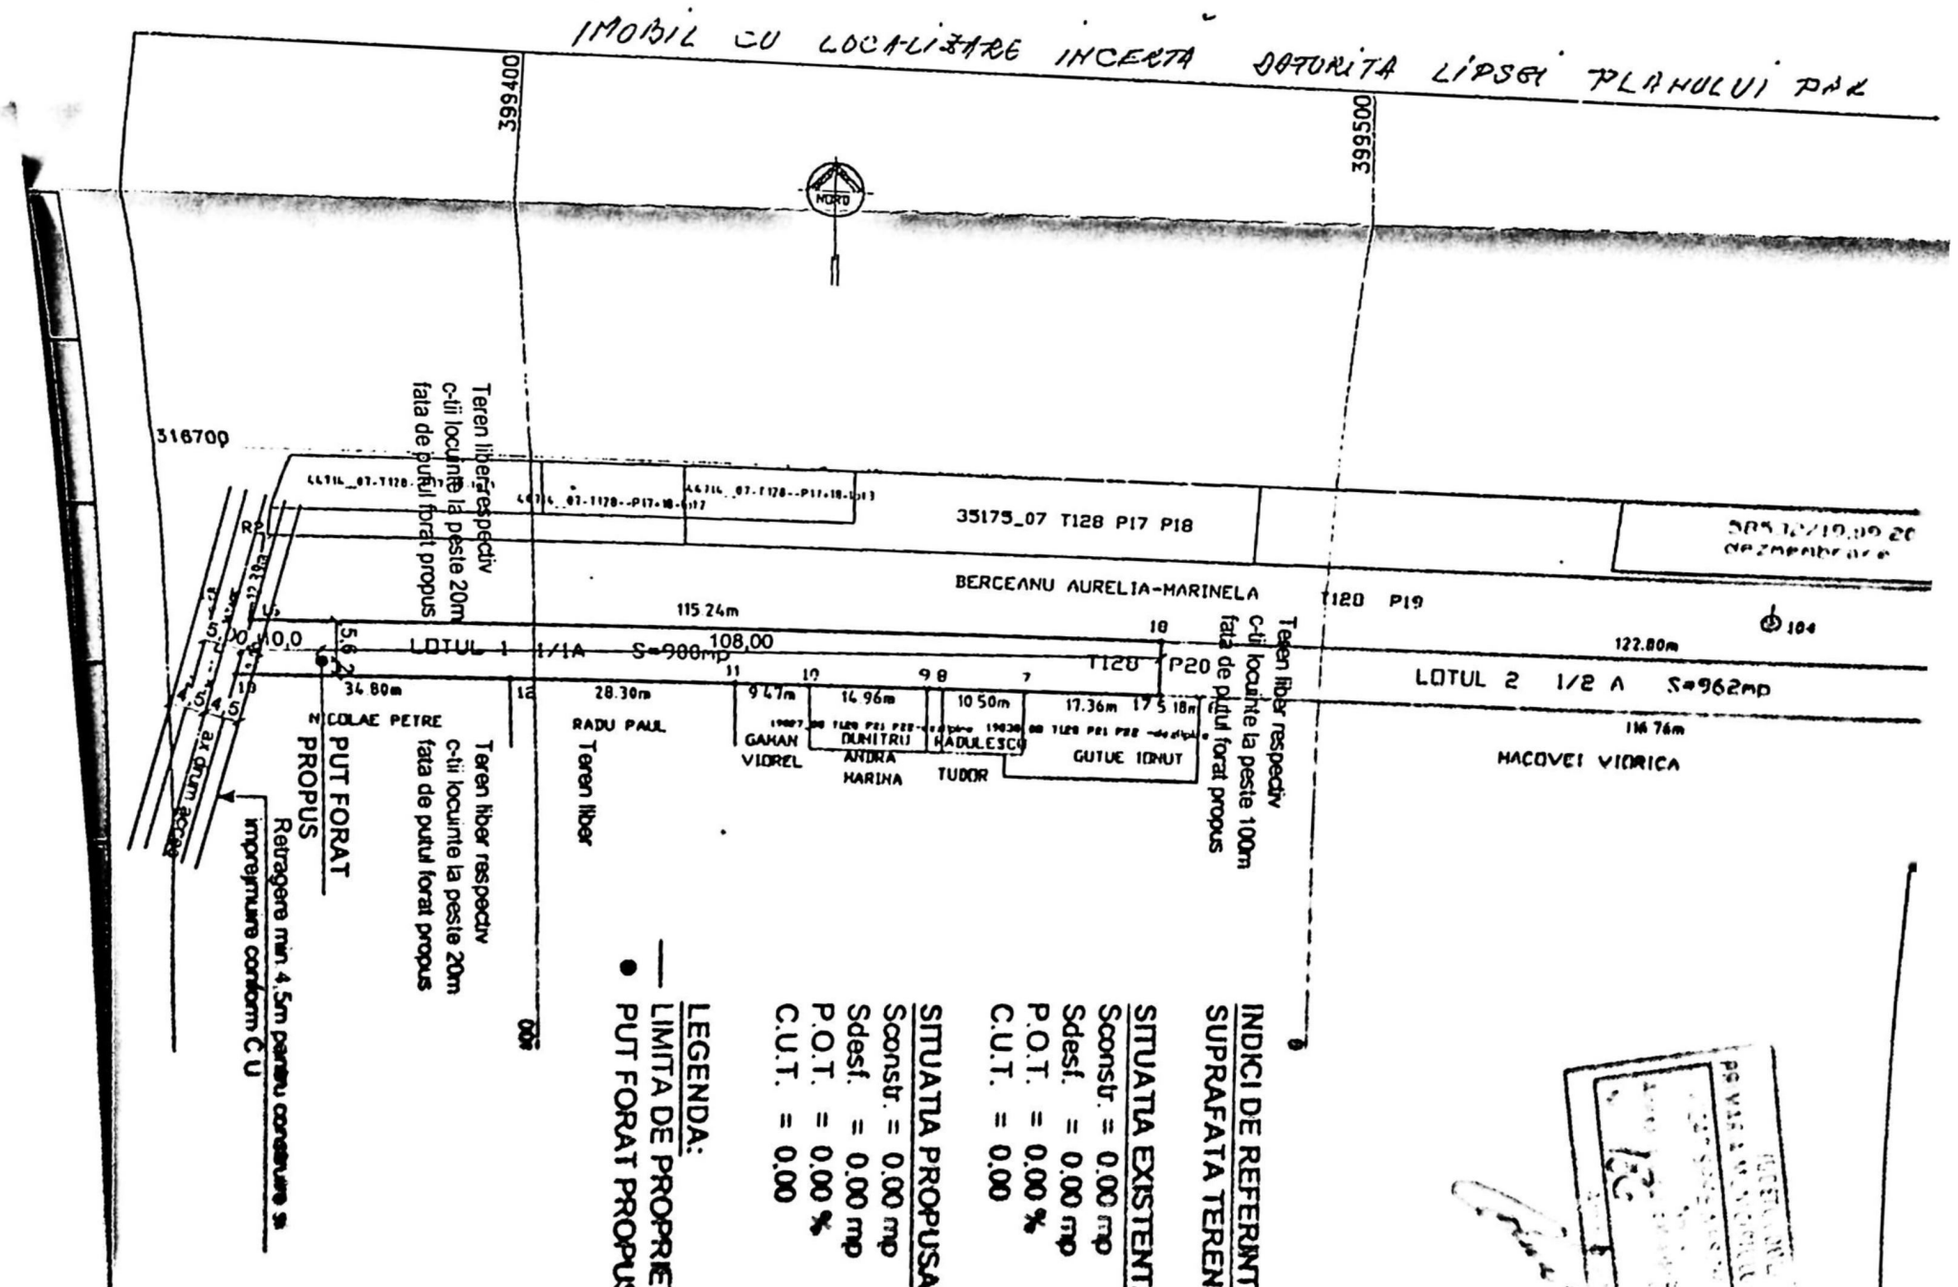


**NOTA:**
Conform prevederilor art.27. alin.(2) din Ordinul Ministerului Sanatatii nr.119/201. amplasarea putului foral se va face cu respectarea distantei de 10,00m radial fata orice sursa posibila de poluare(fosa septica, hazna, latrina, depozit gunoi, etc.)

**INDICI DE REFERINTA**
SUPRAFATA TEREN S=900mp

**SITUATIA EXISTENTA**
Sconstr. = 0.00 mp
Sdesf. = 0.00 mp
P.O.T. = 0.00 %
C.U.T. = 0.00

**SITUATIA PROPUSA**
Sconstr. = 0.00 mp
Sdesf. = 0.00 mp
P.O.T. = 0.00 %
C.U.T. = 0.00

**LEGENDA:**
— LIMITA DE PROPRIETATE
● PUT FORAT PROPUS

ATA

| | |
|---|---|
| Pr. nr.: 128/2024 | |
| Faza: D.T.A.C. | |
| A - 02 | |

56