

Anunt publicitate a continutului Autorizatiei de Construire

Nr. 192B / 11.07.2024


Data afisarii: 11.07.2024

In temeiul prevederilor LEGII nr. 50 din 29 iulie 1991 privind autorizarea executării lucrărilor de construcții, actualizata, cu modificarile si completarile ulterioare, art. 7 alin. (23^1) Primaria Municipiului Curtea de Arges, in calitate de emitent al Autorizatiei de Construire nr.34/01.07.2024, publica urmatoarele informatii referitoare la conditiile necesar a fi indeplinite de solicitanti:

In conformitate cu datele Documentatiei tehnice autorizate:

NUMAR AUTORIZATIE DE CONSTRUIRE/DATA EMITERE			34/01.07.2024
TITLUL/DESCRIEREA PROIECTULUI			REMODELARE ARHITECTURALA FATADE SI MODIFICARE COMPARTIMENTARI INTERIOARE NESTRUCTURALE – STRUCTURA USOARA
PROCENTUL DE OCUPARE AL TERENULUI P.O.T.			70.71%
COEFICIENTUL DE UTILIZARE AL TERENULUI C.U.T			0.71
RETRAGERILE CONSTRUCTIILOR DE LA LIMITELE DE PROPRIETATE			FRONTAL m
			LATERAL DREAPTA m
			LATERAL STANGA m
			POSTERIOARA m
SUPRAFETE CONSTRUCTIE	CONSTRUCTIA	CONSTRUITA LA SOL	1487mp
SUPRAFETE CONSTRUCTIE		CONSTRUITA DESFASURATA	1487mp
SUPRAFETE CONSTRUCTIE			
REGIM DE INALTIME			P
NUMAR NIVELURI SUBTERANE/SUPRATERANE			0/1
INALTIME LA CORNISA/MAXIMA			3.90m/6.40m
AVIZUL AUTORITATII COMPETENTE IN DOMENIUL PROTEJARII MEDIULUI			Clasarea notificarii nr. 25911/13.12.2023
AVIZUL AUTORITATII COMPETENTE IN DOMENIUL PROTEJARII PATRIMONIULUI CULTURAL			Nu este cazul

Intocmit,

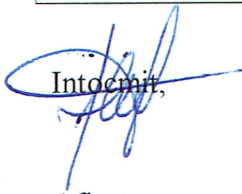

Afisat,




13.76m

FORESTA

S.C. Foresta Arges S.A.

SPATIU VERDE

ZONA AFFECTATA DE LUCRARILE PROPUSE (AX 6-9)

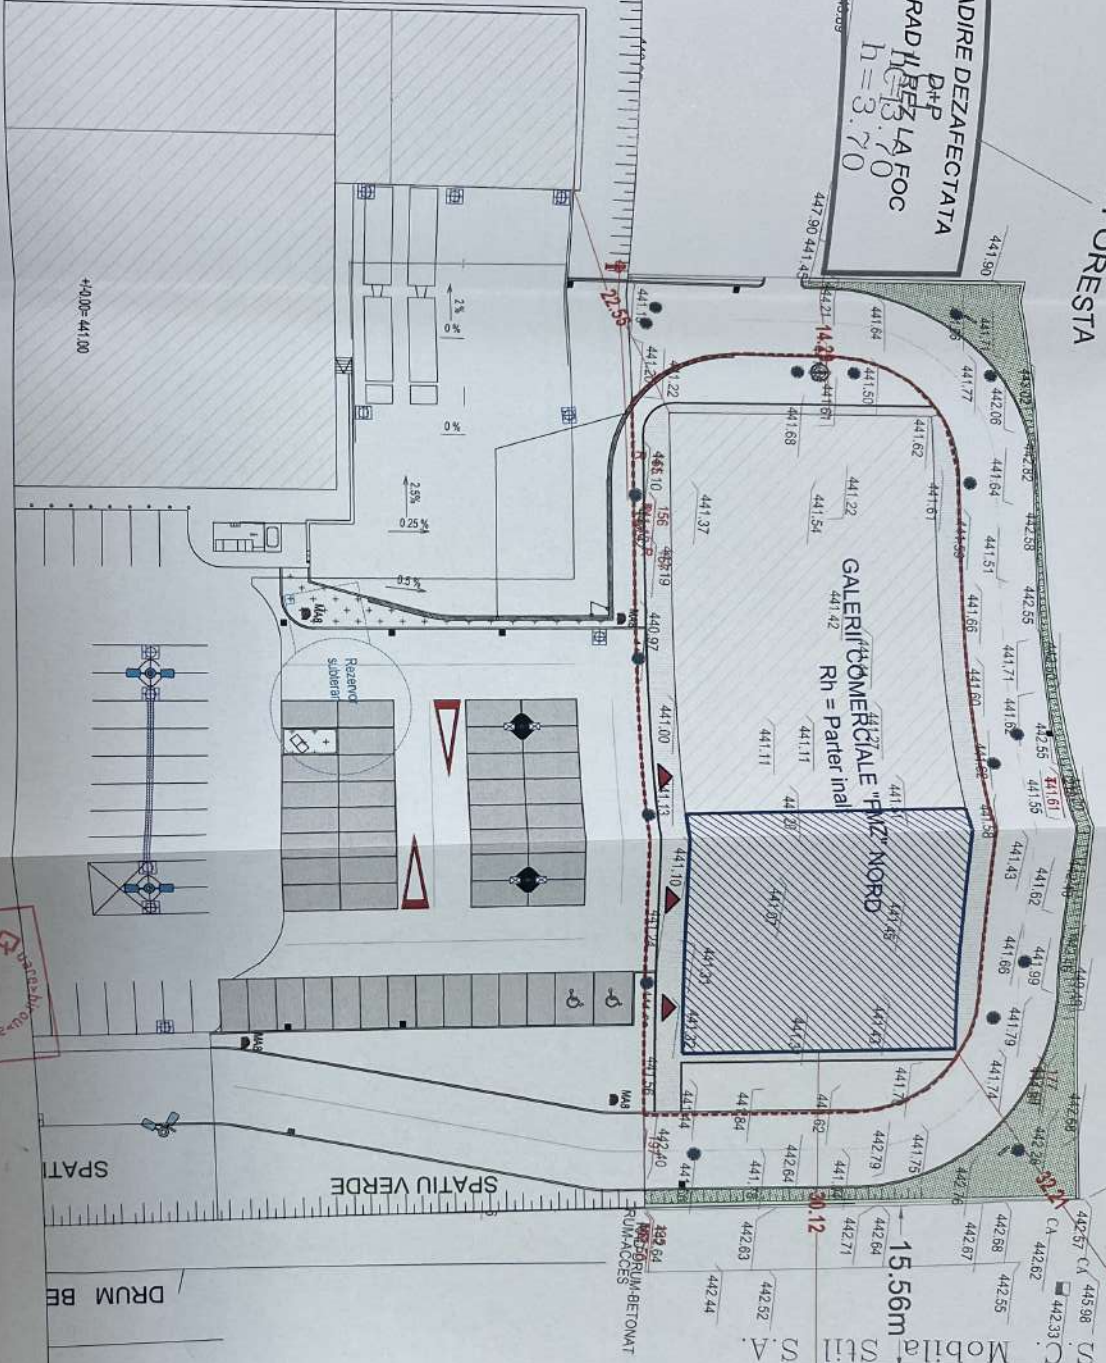

GRAD II DE REZISTENTA LA FOC
CLADIRE INDUSTRIALA P+2
FABRICA DE MOBILA

PROIECTANT: S.C. STECO PAL S.R.L.
ARHITECT: ANA HORATIU STAN
DATA: 10.2023


TURCU I. DIN
ROMANIA
LEA DE
NR. 541
NR. 006511
ARHITECT
PROIECTANT

ZARAFIA F. STAN
ROMANIA
MR. 10540
MEMBER - VERIFICATOR PROIECTE


suport captura "https://geoport.ro/mobila/fabrica.html"

NOTE:
- CATEGORIA "C" DE IMPORTANTA A CLADIRILOR CONFORM HG.R. 766/1997, LEGII NR. 10/1996 SI ORDINULUI M.L.P.A.T. 3/MI/1995.
- CLASA III DE IMPORTANTA A CONSTRUCTIILOR CONFORMITATE CU NORMATIVUL P100/2013 SI STAS 10100/01/975.
- CLASII II DE REZISTENTA LA FOC RISC MARE DE INCENDIU.


PROIECTANT GENERAL:		BENEFICIAR:	
NUME:	ANNA HORATIU STAN	NUME:	S.C. RETAIL PARC ARGES S.R.L.
STRADA:	J.O.S.I. BUCURESTI, SECTOR 3 TEL: 0730191079/2013	PROIECT NR.:	2144-R
SEMANTUR:	STAN	DATA:	2023
SCARA:	1/1600	TITLU PLANSA:	PLAN DE SITUATIE EXISTENT
SEF PROIECT:	an. HORATIU STAN	TITLU PROIECT:	REMODELARE ARHITECTURALA FATADE SI MODIFICARE COMPARTIMENTARI INTERIOARE NESTRUCTURALE STRUCTURA USORARA
PROIECTATI:	an. EMA GLAVAN	PLAN NR.:	A1-02
	an. EMA GLAVAN		

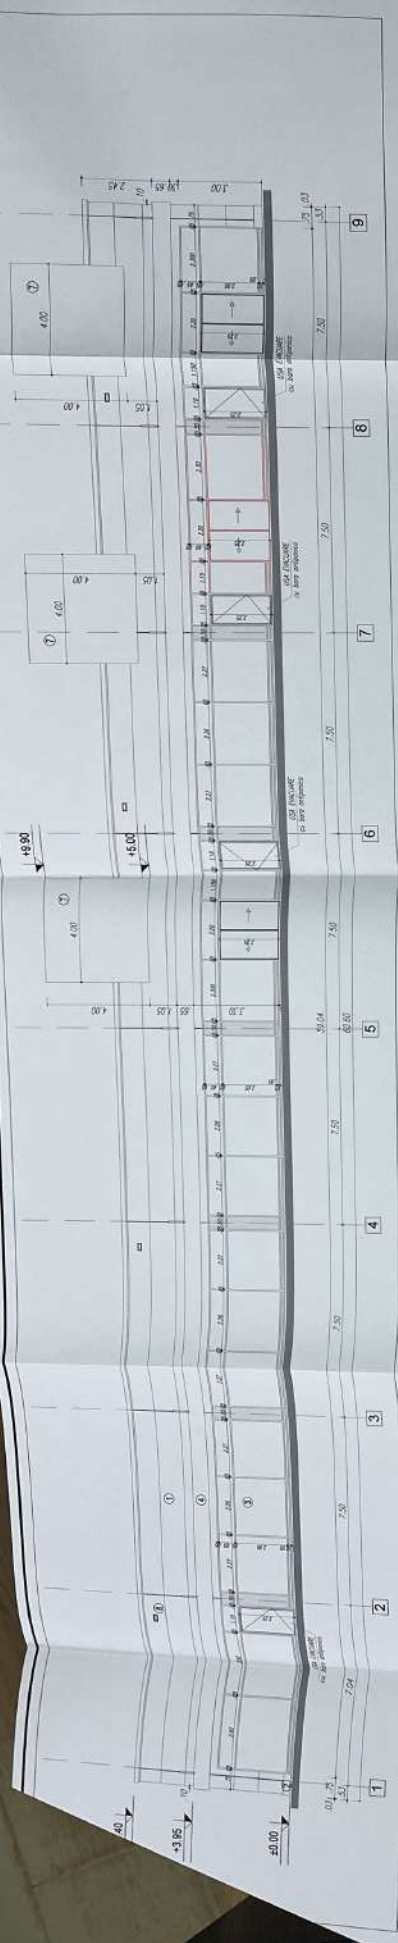

FATADA PRINCIPALA

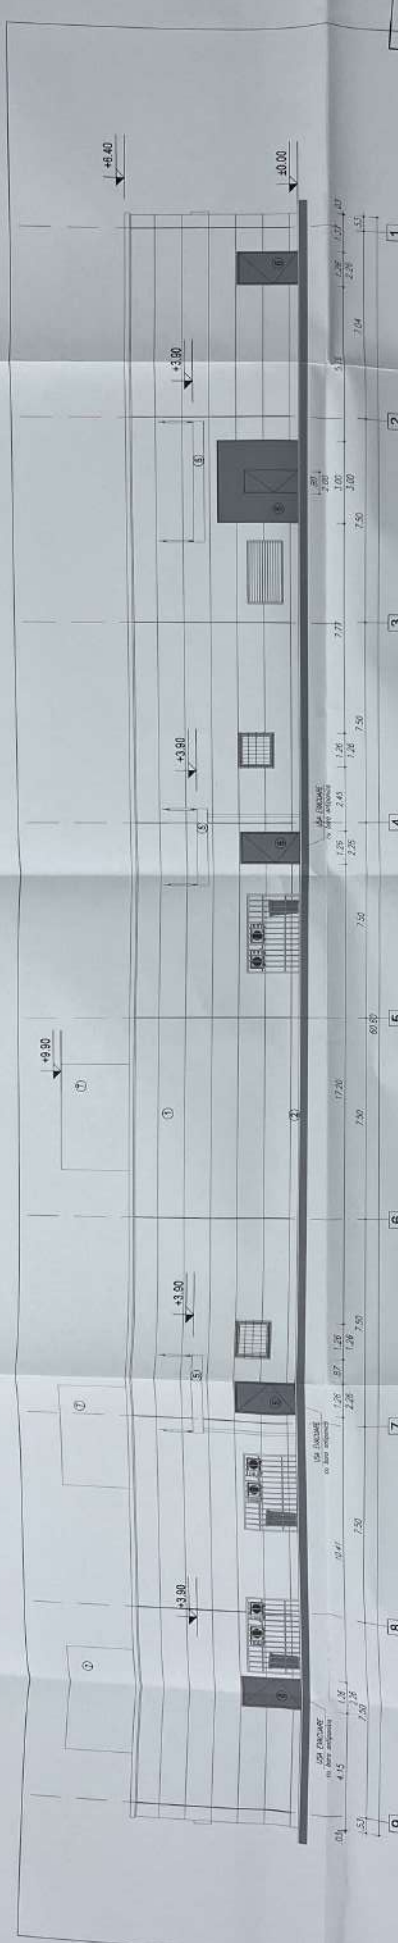

FATADA POSTERIOARA

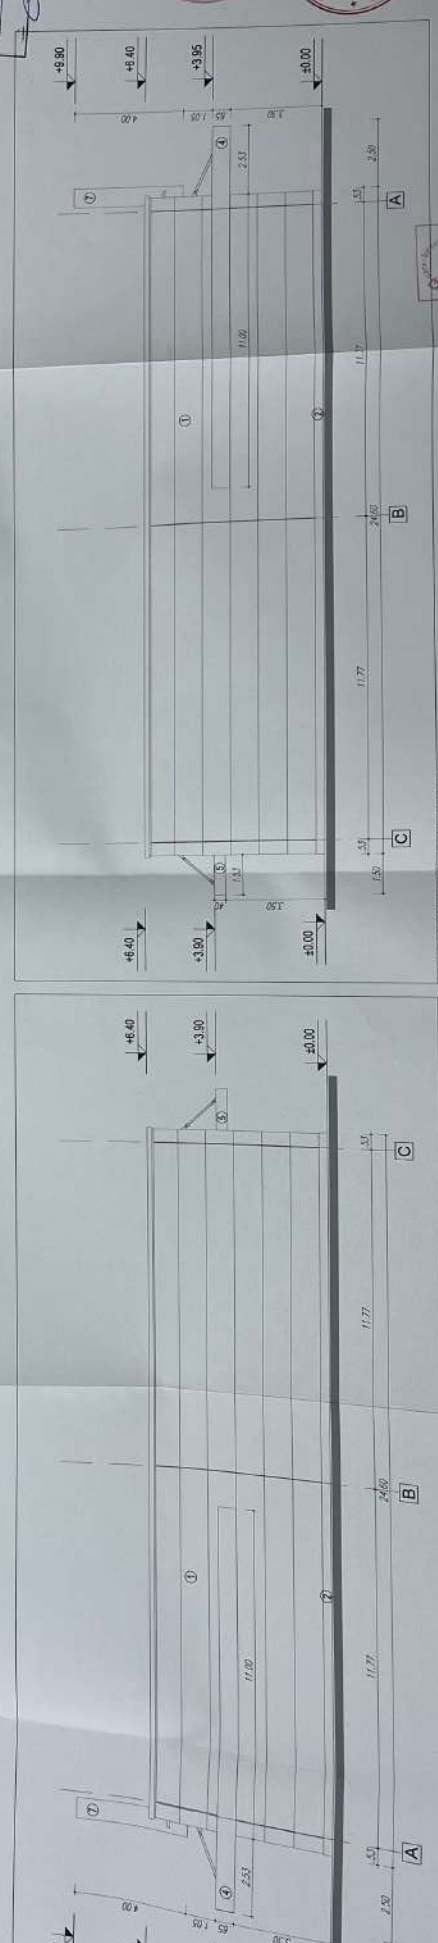

FATADA LATERALA STANGA

FATADA DREAPTA





- ① Copertina aprovizionare/acces personal - cubore gri RAL 7024
